

GOSPODAROWANIA 530/5 W SULECHOWIE POZNAŃSKIEJ 18

sp. z o. o.
nańska 18, 66-100 Sulechów

- niejąca
- lynk biurowy do przebudowy
- rozbudowa budynku biurowego
- alizacja deszczowa do rozbiórki
- przebudowa kanalizacji deszczowej

miejsca parkingowe istniejące

wa i furтка


ikowa istniejąca

Ina linia zabudowy

i

owania

USŁUGI PROJEKTOWE mgr Inż. Stanisław Kruchlik ul. Plac Ratuszowy 12/12, tel. 385 70 77 66-100 SULECHÓW NIP 927-115-43-81, Regon 970128163		BUDOWA: PRZEBUDOWA I ROZBUDOWA BUDYNKU BIUROWEGO W SULECHOWIE PRZY UL. POZNAŃSKIEJ 18 NR DZ. 530/5 OBR. 1	
INWESTOR: SULECHÓW SP. Z O.O.		BRANŻA: PRZ. ZAGOS. P. DZIAŁ. ELEK.	
AUTOR PROJEKTU SPECJALNOŚĆ	NACZWIŚKO Kruchlik	DATA 12.01.2019	SKALA 1:500
OPRACOWAŁ SPECJALNOŚĆ	Prus	OPIS Projektowanie bez...	NR RYS. 1
SPRAWDZIŁ SPECJALNOŚĆ			

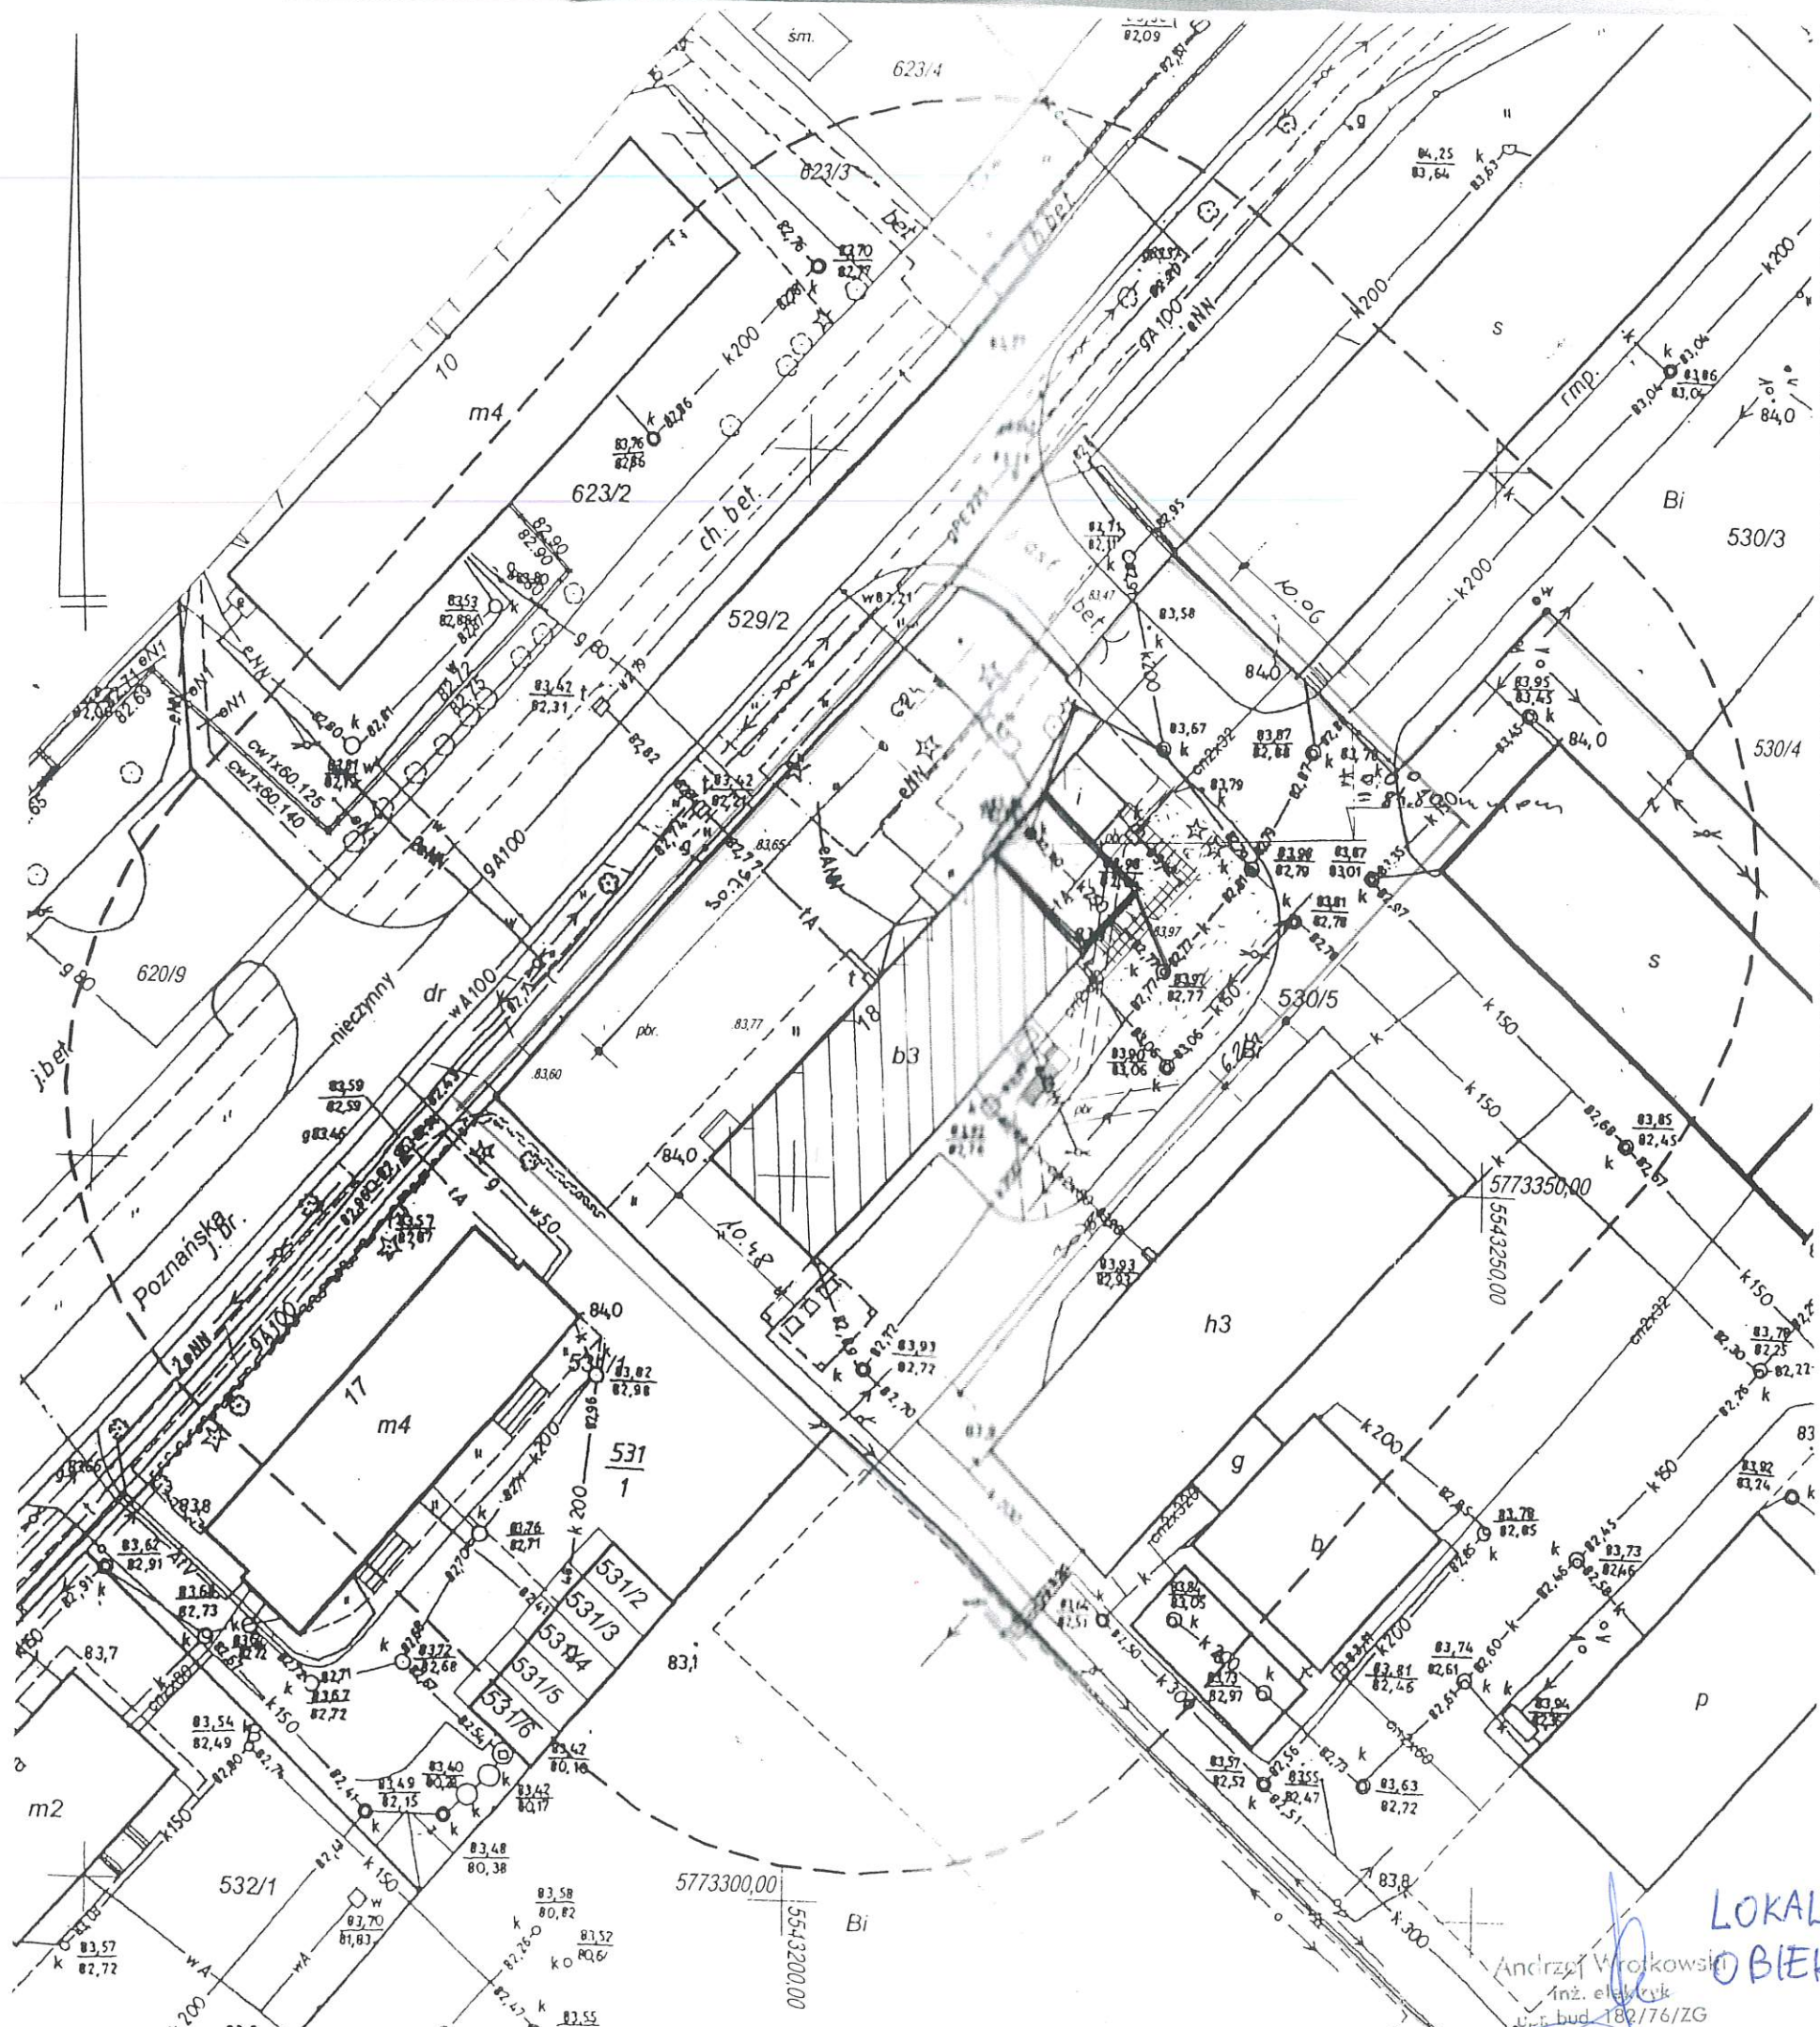


MAF

Mapę do celów opracowaną wykonaną Nie wyklucz które nie był

UWAGI:

1. Granice działek
2. Mapę wykonaną układ wysokości
3. Zakres aktualizacji
4. Niniejsza mapa

PODGIK. II. 6640.



Sulechów 2015-08-C

**LOKALIZACJA
OBIEKTU**

Andrzej Wroblewski
Inż. elektryk
ul. bud. 182/76/ZG