



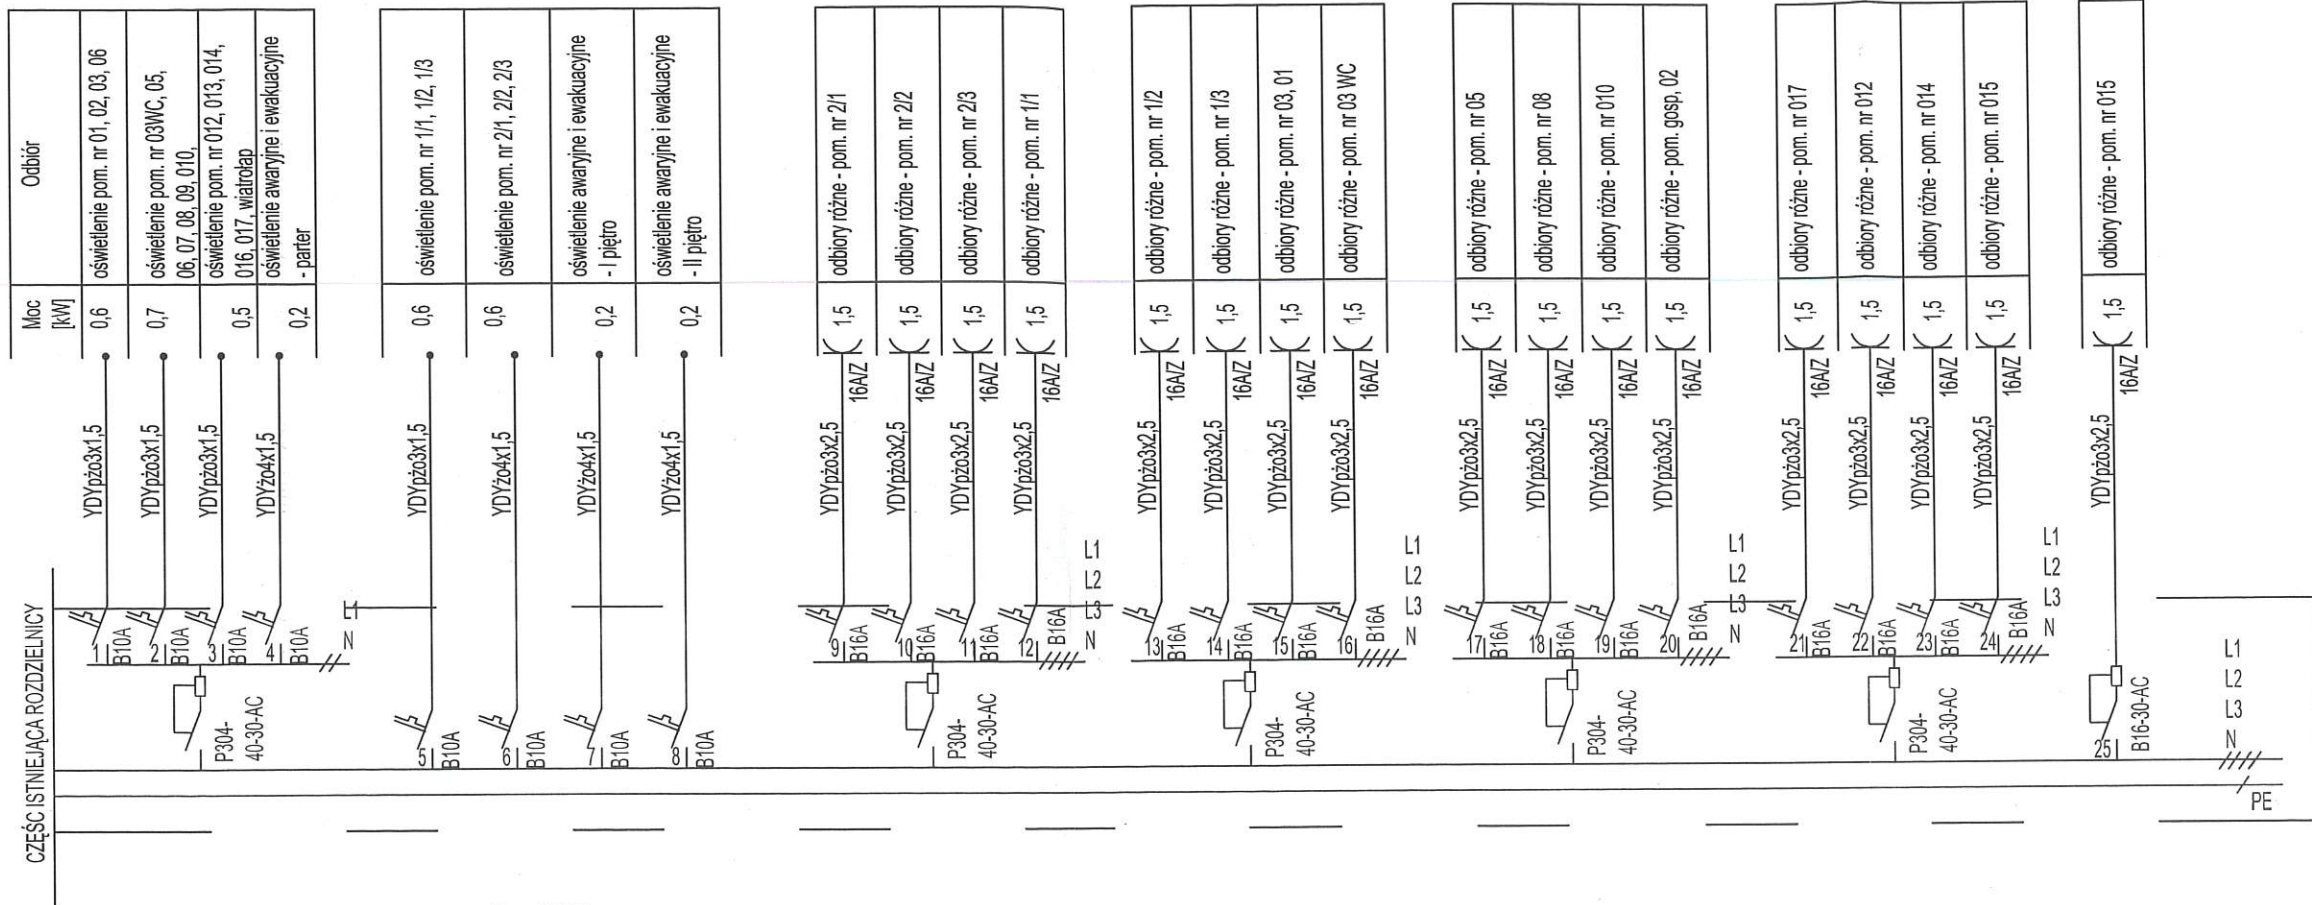

Po = 13,0kW
Io = 20,0A

TREŚĆ: PRZEBUDOWA I ROZBUDOWA BUDYNKU BIUROWEGO W SULECHOWIE UL. POZNAŃSKA 18				ARKUSZ NR	
INWESTOR: Sulechowskie Przedsiębiorstwo Komunalne "Supek" Sp. z o.o. ul. Poznańska 18, 66-100 Sulechów					
TREŚĆ RYSUNKU: ROZBUDOWA ROZDZIELNICY ISTN. R				SKALA	RYS. 1/E
	WYKONAWCY	NR UPR.	PODPIS	DATA	
PROJEKTANT	inż. A. Wrotkowski	18276/ZG		03.2016	
OPRACOWAŁ	mgr inż. M. Wrotkowski			03.2016	
Spx inż. Sulechów				10/2016	
Zatwierdzenie: [Signature]				10/2016	
z dnia 20 lutego 2016					

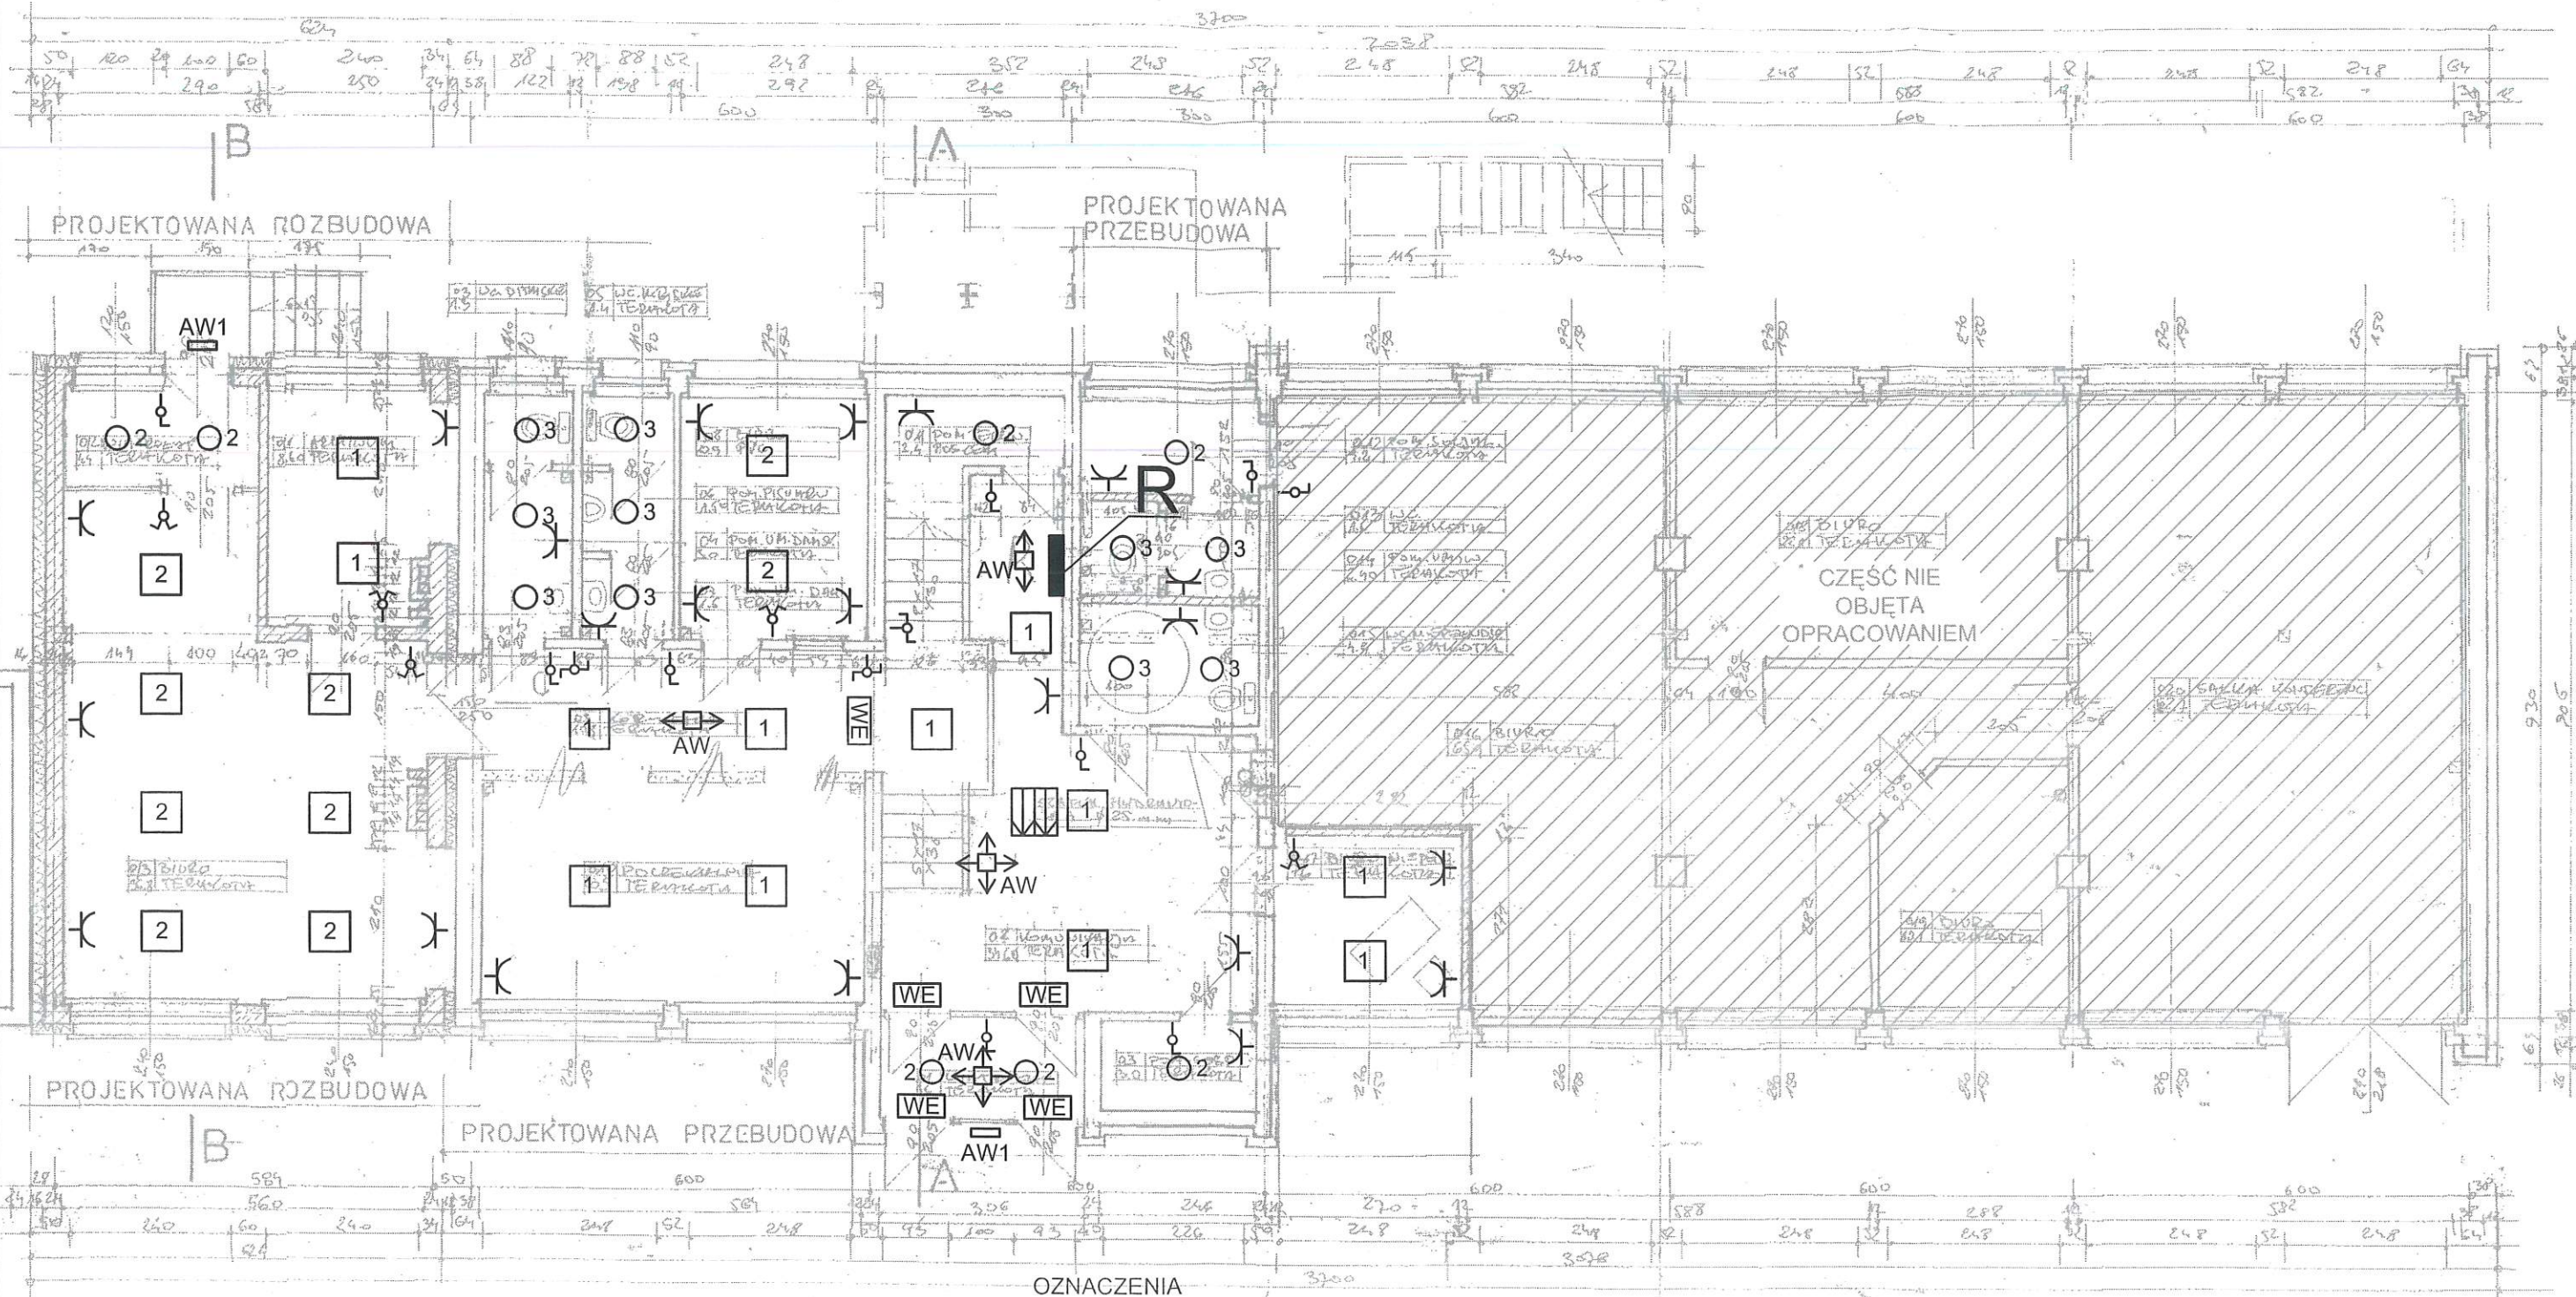


OZNACZENIA

- | | | | |
|----|-------------------------------------|------|---|
| 1 | OPRAWA RASTROWA 4x14W PLX | ↕ AW | OPRAWA AWARYJNA 1h CNBOP LED 3W - OPTYKA SZEROKA |
| 2 | OPRAWA RASTROWA 4x14W | ↕ AW | OPRAWA AWARYJNA 1h CNBOP LED 3W - OPTYKA KORYTARZOWA |
| ○2 | OPRAWA DOWNLIGHT 2x26W IP20 | AW1 | OPRAWA ZEWNĘTRZNA DWUFUNKCYJNA 2x18W MROZOODPORNĄ |
| ○3 | OPRAWA DOWNLIGHT 2x26W IP44 | WE | OPRAWA EWAKUACYJNA Z PIKTOGRAMEM CNBOP LED 1h |
| ⌋ | ŁĄCZNIK OŚWIETLZENIA DWUBIEGUNOWY | ⌋ | OPRAWA EWAKUACYJNA Z PIKTOGRAMEM CNBOP LED KIERUNKOWA 1h PODWÓJNA |
| ⌋ | ŁĄCZNIK OŚWIETLZENIA JEDNOBIEGUNOWY | ⌋ | OPRAWA EWAKUACYJNA Z PIKTOGRAMEM CNBOP LED KIERUNKOWA 1h |
| ⌋ | ŁĄCZNIK OŚWIETLZENIA KORYTARZOWY | R | ROZBUDOWYWANA ROZDZIELNICA |
| ⌋ | GNIĄZDO ELEKTRYCZNE 230VAC/16A/Z | | |

TREŚĆ: PRZEBUDOWA I ROZBUDOWA BUDYNKU BIUROWEGO W SULECHOWIE UL. POZNAŃSKA 18			ARKUSZ NR	
INWESTOR: Sulechowskie Przedsiębiorstwo Komunalne "Sulekom" Sp. z o.o. ul. Poznańska 18, 66-100 Sulechów				
TREŚĆ RYSUNKU: PARTER - INSTALACJE ELEKTRYCZNE			SKALA	RYS. 2/E
PROJEKTANT	inż. A. Wroblewski	182/76/ZG	PODPIS	DATA
OPRACOWAŁ	mgr inż. M. Wroblewski			
SPR. inż. Szwed				

PROJEKTOWANA ROZBUDOWA

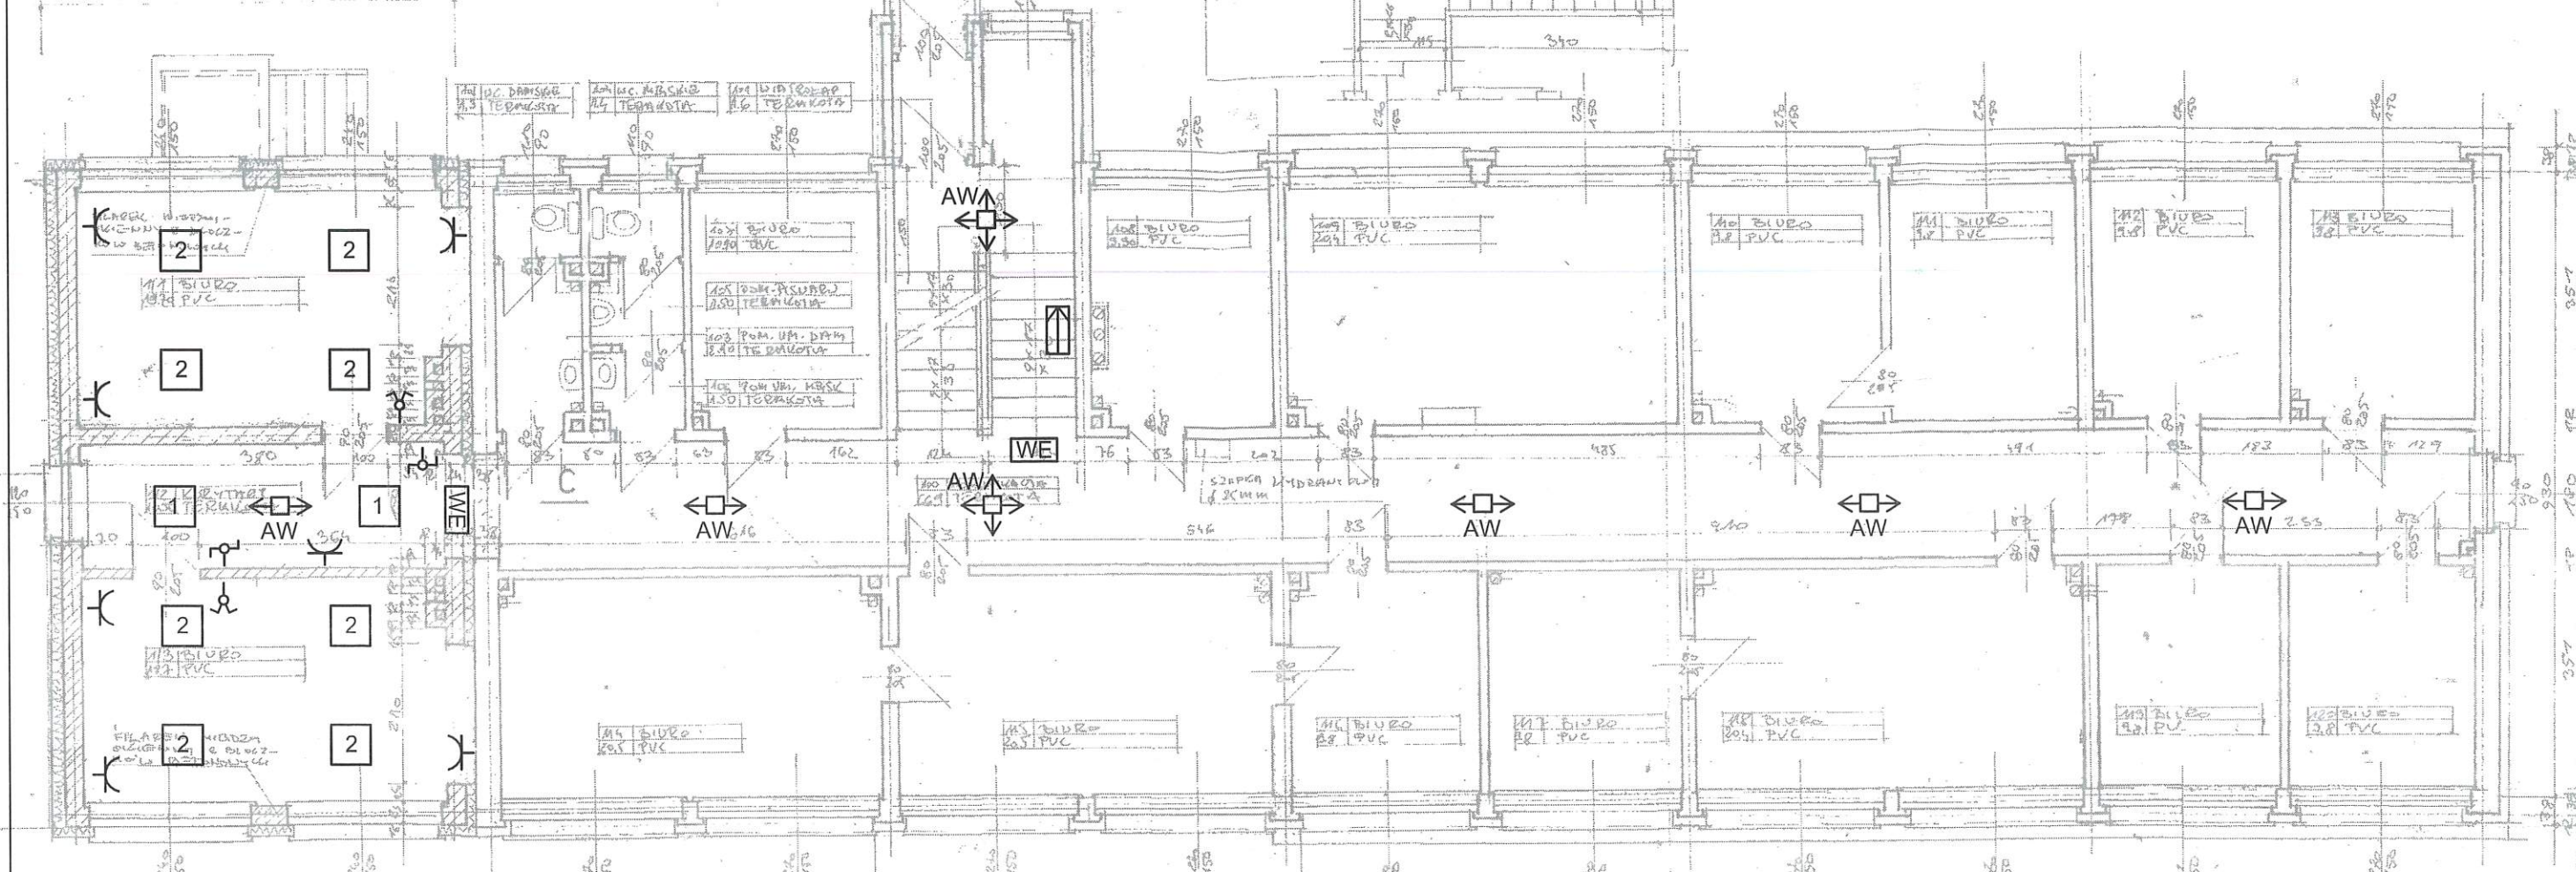


PROJEKTOWANA ROZBUDOWA

OŚWIETLENIE AWARYJNE KOMUNIKACJI CZĘŚCI ISTNIEJĄCEJ

OZNACZENIA

- | | | | |
|----|------------------------------------|--|---|
| 1 | OPRAWA RASTROWA 4x14W PLX | | OPRAWA AWARYJNA 1h CNBOP LED 3W - OPTYKA SZEROKA |
| 2 | OPRAWA RASTROWA 4x14W | | OPRAWA AWARYJNA 1h CNBOP LED 3W - OPTYKA KORYTARZOWA |
| ○2 | OPRAWA DOWNLIGHT 2x26W IP20 | | OPRAWA ZEWNĘTRZNA DWUFUNKCYJNA 2x18W MROZOODPORN |
| ○3 | OPRAWA DOWNLIGHT 2x26W IP44 | | OPRAWA EWAKUACYJNA Z PIKTOGRAMEM CNBOP LED 1h |
| | ŁĄCZNIK OŚWIETLENIA DWUBIEGUNOWY | | OPRAWA EWAKUACYJNA Z PIKTOGRAMEM CNBOP LED KIERUNKOWA 1h PODWÓJNA |
| | ŁĄCZNIK OŚWIETLENIA JEDNOBIEGUNOWY | | OPRAWA EWAKUACYJNA Z PIKTOGRAMEM CNBOP LED KIERUNKOWA 1h |
| | ŁĄCZNIK OŚWIETLENIA KORYTARZOWY | | ROZBUDOWYWANA ROZDZIELNICA |
| | GNIAZDO ELEKTRYCZNE 230VAC/16A/Z | | |

TREŚĆ: PRZEBUDOWA I ROZBUDOWA BUDYNKU BIUROWEGO W SULECHOWIE UL. POZNAŃSKA 18			ARKUSZ NR	
INWESTOR: Sulechowskie Przedsiębiorstwo Komunalne "Supekom" Sp. z o.o. ul. Poznańska 18, 66-100 Sulechów				
TREŚĆ RYSUNKU: I PIĘTRO - INSTALACJE ELEKTRYCZNE			SKALA	RYS. 3/E
	WYKONAWCY	NR UPR.	PODPIS	DATA
PROJEKTANT	inż. A. Wrotkowski	18276/ZG		03.2016
OPRACOWAŁ	mgr inż. M. Wrotkowski	18276/ZG		03.2016
Sfo	inż. Sawczyn	18276/ZG		12/2015

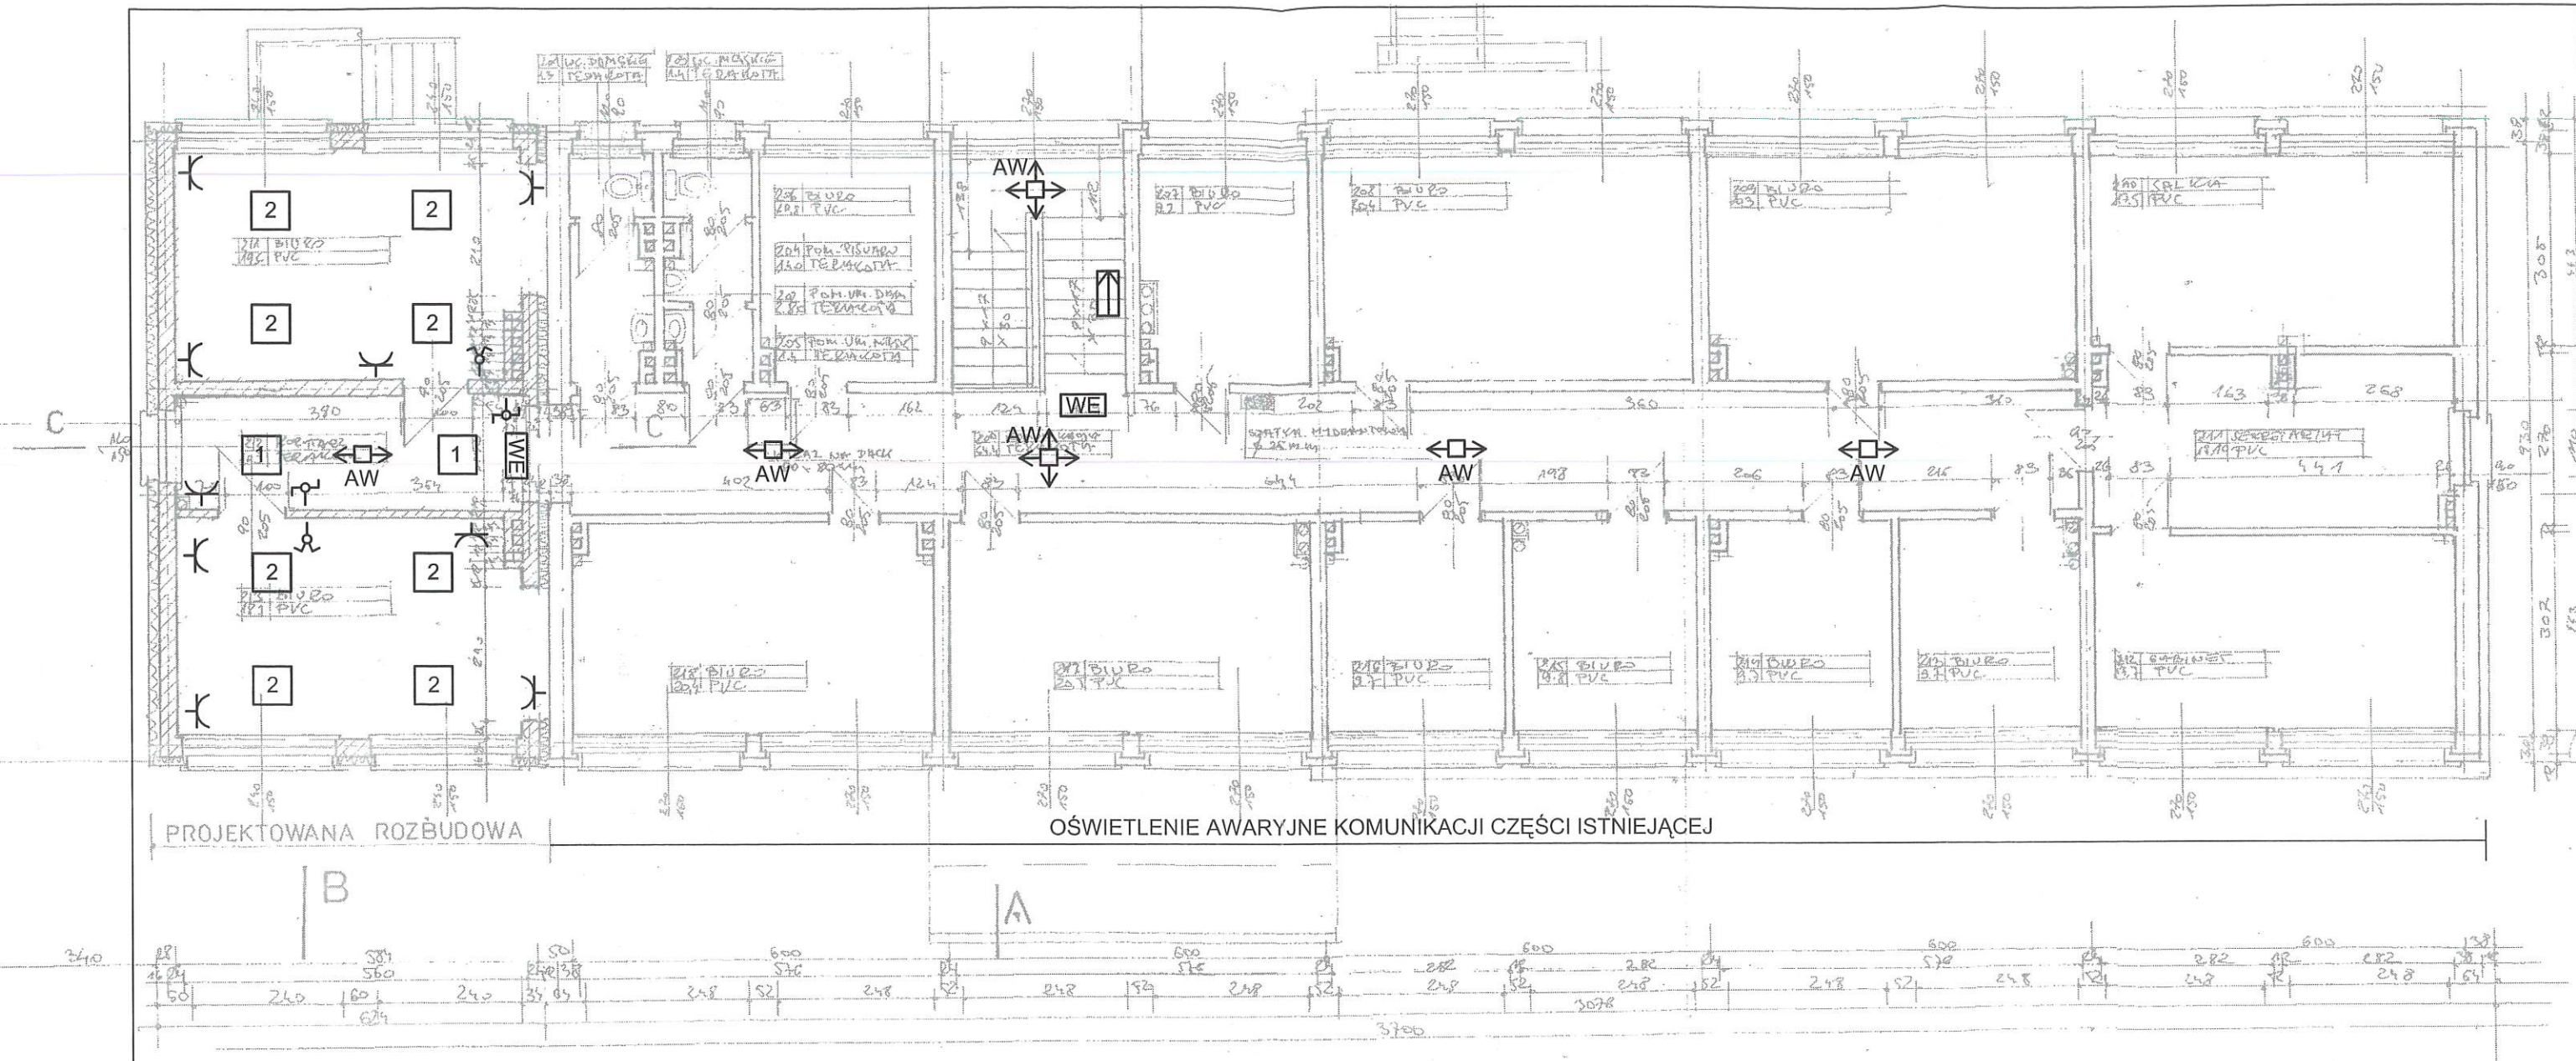

OZNACZENIA

1 OPRAWA RASTROWA 4x14W PLX

2 OPRAWA RASTROWA 4x14W

○2 OPRAWA DOWNLIGHT 2x26W IP20

○3 OPRAWA DOWNLIGHT 2x26W IP44

⌋ ŁĄCZNIK OŚWIE TL ENIA DWUBIEGUNOWY

⌋ ŁĄCZNIK OŚWIE TL ENIA JEDNOBIEGUNOWY

⌋ ŁĄCZNIK OŚWIE TL ENIA KORYTARZOWY

⌋ GNIAZDO ELEKTRYCZNE 230VAC/16A/Z



OPRAWA AWARYJNA 1h CNBOP LED 3W - OPTYKA SZEROKA



OPRAWA AWARYJNA 1h CNBOP LED 3W - OPTYKA KORYTARZOWA



OPRAWA ZEWNĘTRZNA DWUFUNKCYJNA 2x18W MROZOODPORN A



OPRAWA EWAKUACYJNA Z PIKTOGRAMEM CNBOP LED 1h



OPRAWA EWAKUACYJNA Z PIKTOGRAMEM CNBOP LED KIERUNKOWA 1h PODWÓJNA



OPRAWA EWAKUACYJNA Z PIKTOGRAMEM CNBOP LED KIERUNKOWA 1h



ROZBUDOWYWANA ROZDZIELNICA

TREŚĆ: PRZEBUDOWA I ROZBUDOWA BUDYNKU BIUROWEGO W SULECHOWIE UL. POZNAŃSKA 18			ARKUSZ NR	
INWESTOR: Sulechowskie Przedsiębiorstwo Komunalne "Suepekom" Sp. z o.o. ul. Poznańska 18, 66-100 Sulechów				
TREŚĆ RYSUNKU:			SKALA	RYS. 4/E
II PIĘTRO - INSTALACJE ELEKTRYCZNE				
WYKONAWCY	NR UPR.	PODPIS	DATA	
PROJEKTANT inż. A.Wrotkowski	18276/ZG		03.2016	
OPRACOWAŁ mgr inż. M.Wrotkowski			03.2016	
Spr. inż. S. Szwed			19.10.15	