




<b>ZAKŁAD PROJEKTOWO -USŁUGOWY - 66-100 Sulechów ul. Krzywa 1</b>						
<b>OBIEKT</b>	PRZEBUDOWA I ROZBUDOWA BUDYNKU BIUROWEGO W SULECHOWIE PRZY ULICY POZNANSKEJ 18 DZ.NR. 530/5					
<b>INWESTOR</b>	SUPEKOM W SULECHOWIE UL; POZNANSKA 18					
<b>NAZWA RYSUNKU: RZUT PARTERU - INSTALACJA WOD - KAN</b>						
	Imię i nazwisko	Nr. upraw. budowlanych	Data	Podpis	SKALA RYSUNKU	1 ; 100
Projektant	Gerard Czupkiewicz	210/74/Zg 28/89/Zg	12.2015r	<i>mgr inż. Andrzej Taradyś</i>		
<i>Spawchil</i>				upr. LBS 010/P 005/09 bez ograniczeń w zakresie inst. i sieci sanitarnych	NUMER RYSUNKU	1

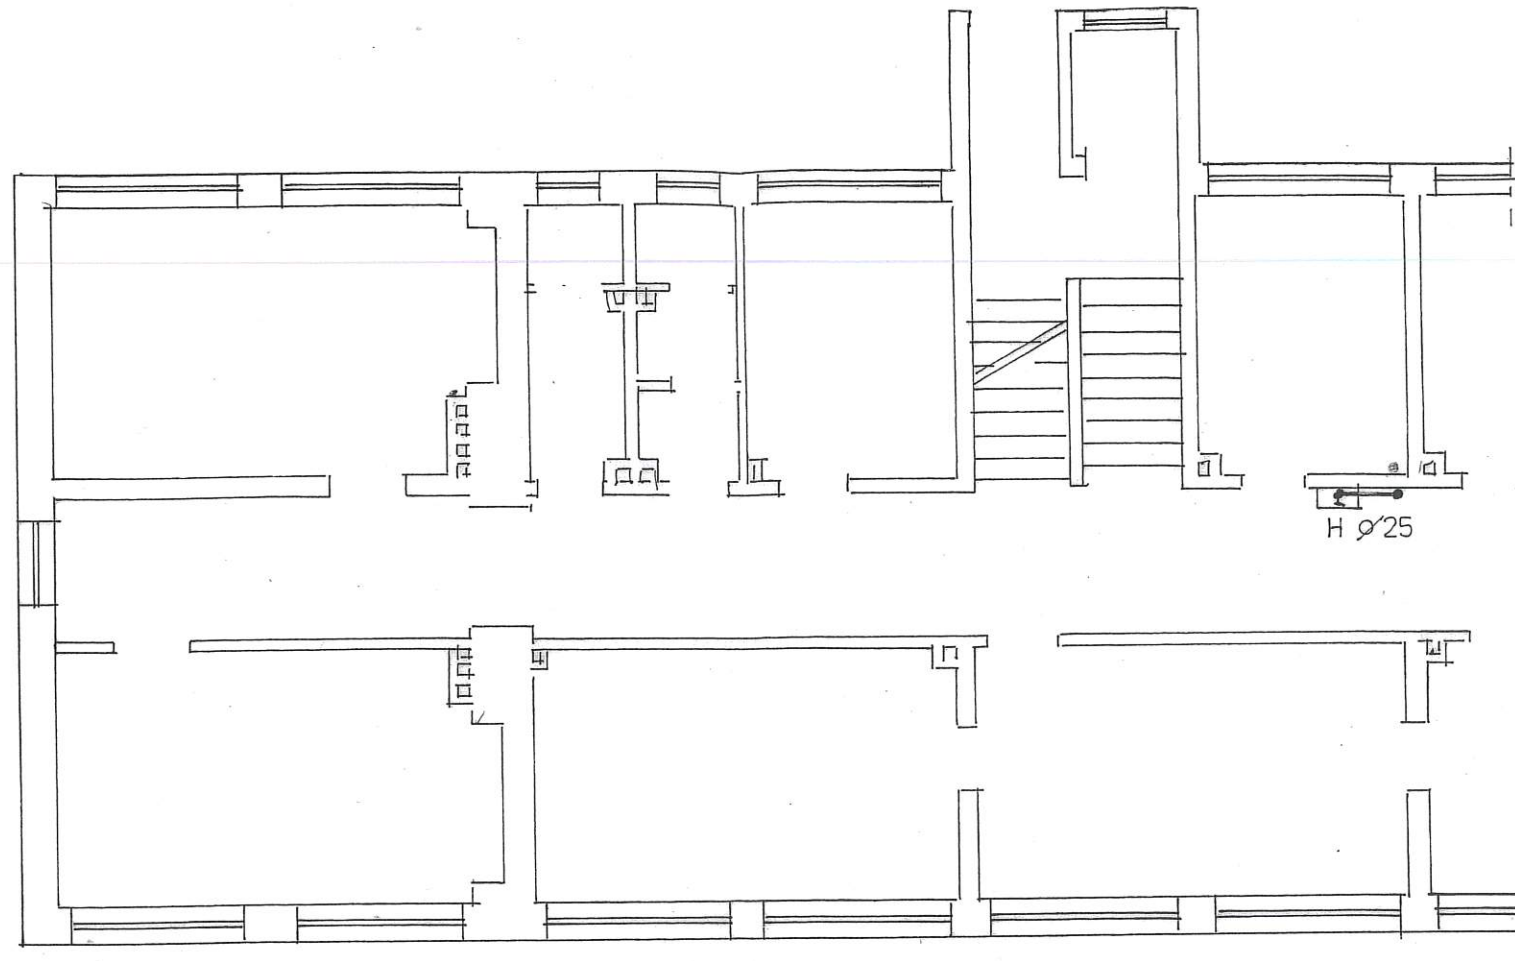


<b>ZAKŁAD PROJEKTOWO - USŁUGOWY - 66-100 Sulechów ul.Krzywa 1</b>					
<b>OBIEKT</b>	PRZEBUDOWA I ROZBUDOWA BUDYNKU BIUROWEGO W SULECHOWIE PRZY ULICY POZNANSKEJ 18 DZ.NR. 530/5				
<b>INWESTOR</b>	SUPEKOM W SULECHOWIE UL; POZNANSKA 18				
<b>NAZWA RYSUNKU : RZUT I - GO PIETRA - INSTALACJA WOD - KAN</b>					
	<b>Imię i nazwisko</b>	<b>Nr. Upraw. Budowlanych</b>	<b>Data</b>	<b>Podpis</b>	<b>SKALA RYSUNKU</b>
<b>Projektant</b>	Gerard Czupkiewicz	210/74/Zg 28/89/Zg	12.2015r. <i>mgr inż. Andrzej Taradyś</i>	<i>Andrzej Taradyś</i>	1 ; 100
<i>Sprzedaż</i>			upr. LBS/070/PC/08/08 bez ograniczeń w zakresie instalacji i sieci sanitarnych	<b>NUMER RYSUNKU</b>	2

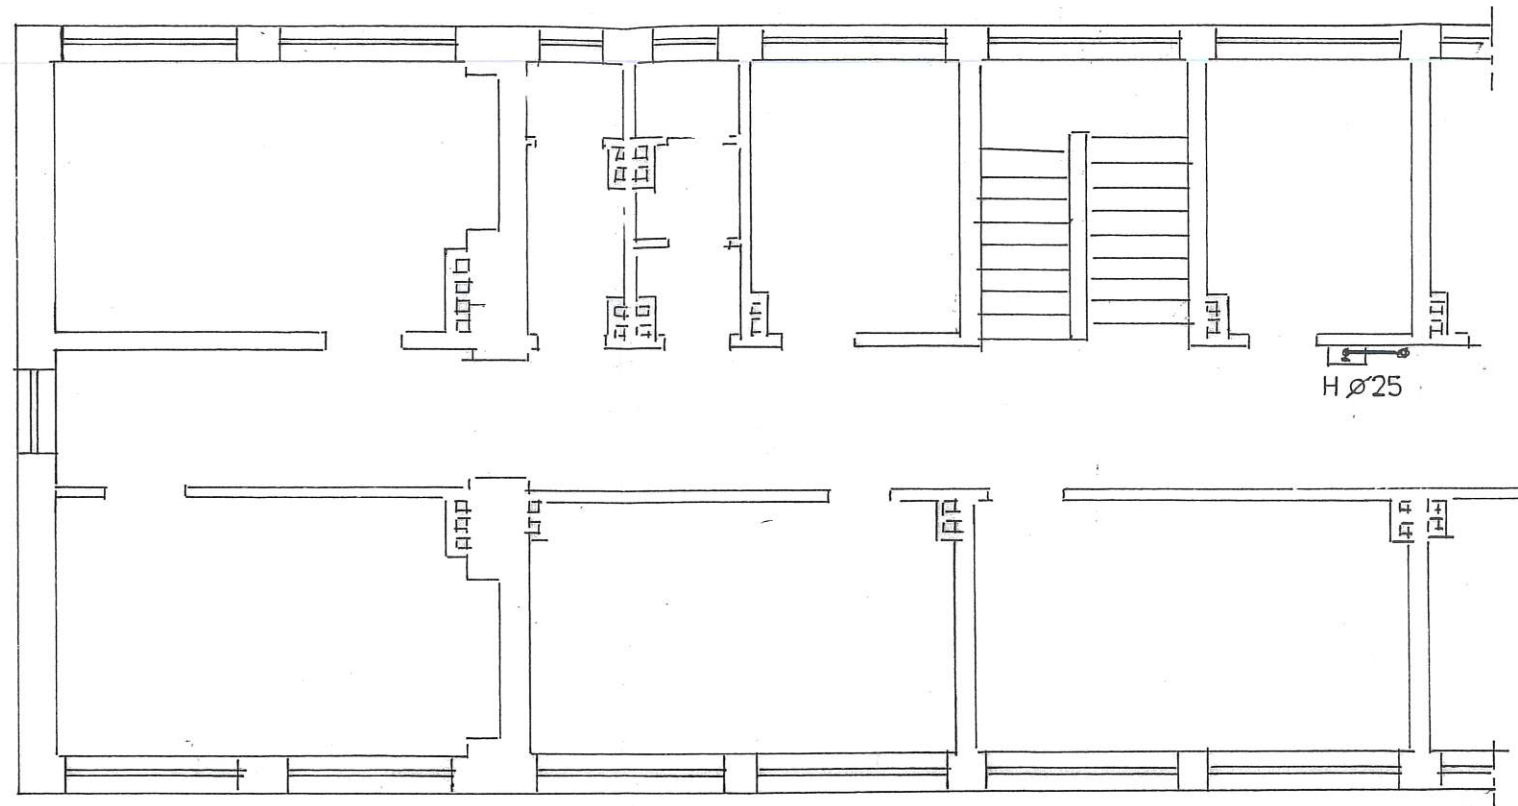


<b>ZAKŁAD PROJEKTOWO - USŁUGOWY - 66-100 Sulechów ul.Krzywa 1</b>					
<b>OBIEKT</b>	PRZEBUDOWA I ROZBUDOWA BUDYNKU BIUROWEGO W SULECHOWIE PRZY ULICY POZNANSKEJ 18 DZ.NR. 530/5				
<b>INWESTOR</b>	SUPEKOM W SULECHOWIE UL; POZNANSKA 18				
<b>NAZWA RYSUNKU: RZUT II - GO PIETRA - INSTALACJA WOD - KAN</b>					
	<b>Imię i nazwisko</b>	<b>Nr. Upraw. Budowlanych</b>	<b>Data</b>	<b>Podpis</b>	<b>SKALA RYSUNKU</b>
<b>Projektant</b>	Gerard Czupkiewicz	210/74/Zg 28/89/Zg	12.2015r.	<i>mgr inż. Andrzej Taradyś</i>	1 ; 100
<i>Sprawdzil</i>			upr. LBS 010/P008 bez ograniczeń w zakresie instalacji sanitarnych	<b>NUMER RYSUNKU</b>	3

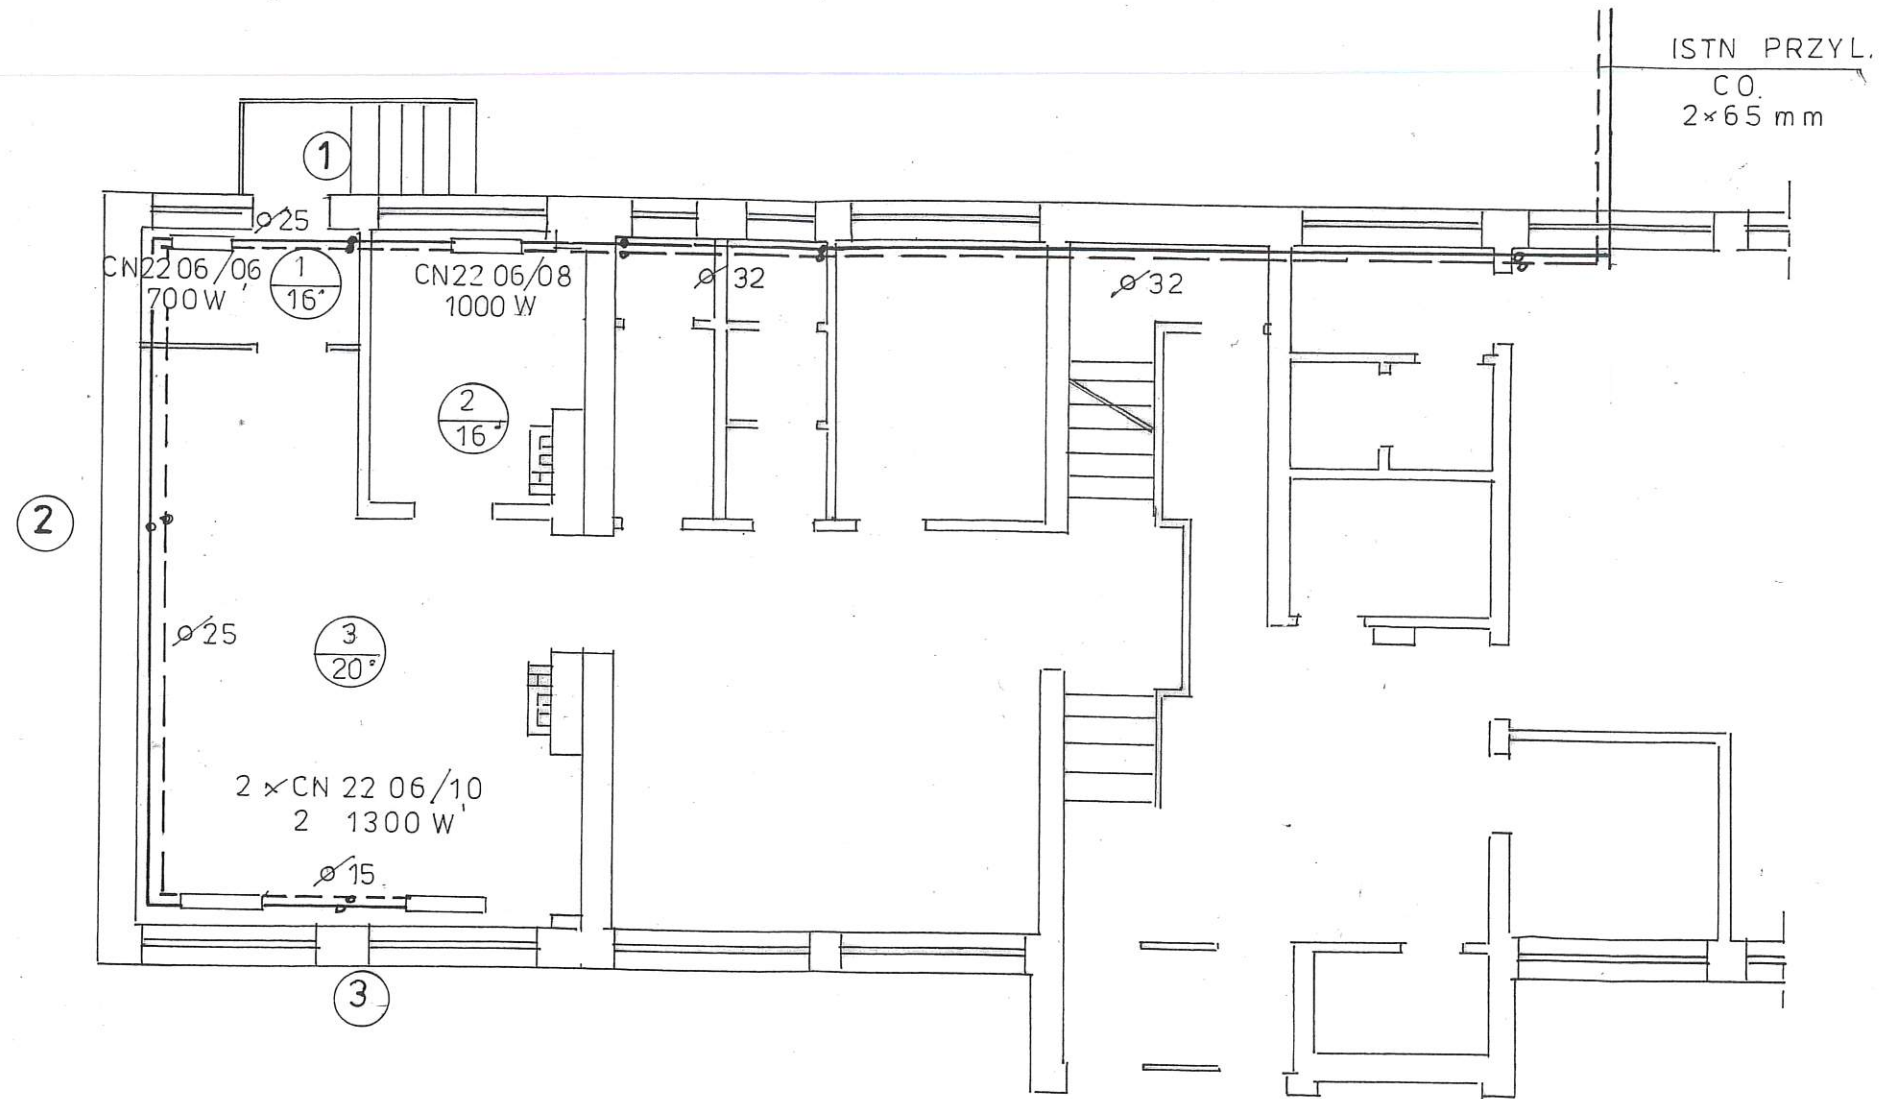

<b>ZAKŁAD PROJEKTOWO - USŁUGOWY - 66-100 Sulechów ul.Krzywa 1</b>						
<b>OBIEKT</b>	PRZEBUDOWA I ROZBUDOWA BUDYNKU BIUROWEGO W SULECHOWIE PRZY ULICY POZNANSKEJ 18 DZ.NR. 530/5					
<b>INWESTOR</b>	SUPEKOM W SULECHOWIE UL; POZNANSKA 18					
<b>NAZWA RYSUNKU: RZUT PARTERU – INSTALACJA C.O.</b>						
	Imię i nazwisko	Nr. Upraw. Budowlanych	Data	Podpis	SKALA RYSUNKU	1 : 100
Projektant	Gerard Czupkiewicz	210/74/Zg 28/89/Zg	12.2015r.	<i>mgr inż. Andrzej Taradyś</i>		
<i>Spawda II</i>				<i>upr. L 89/010/P</i>	NUMER RYSUNKU	4
				bez ograniczeń w zakresie inst. i sieci sanitarnych		

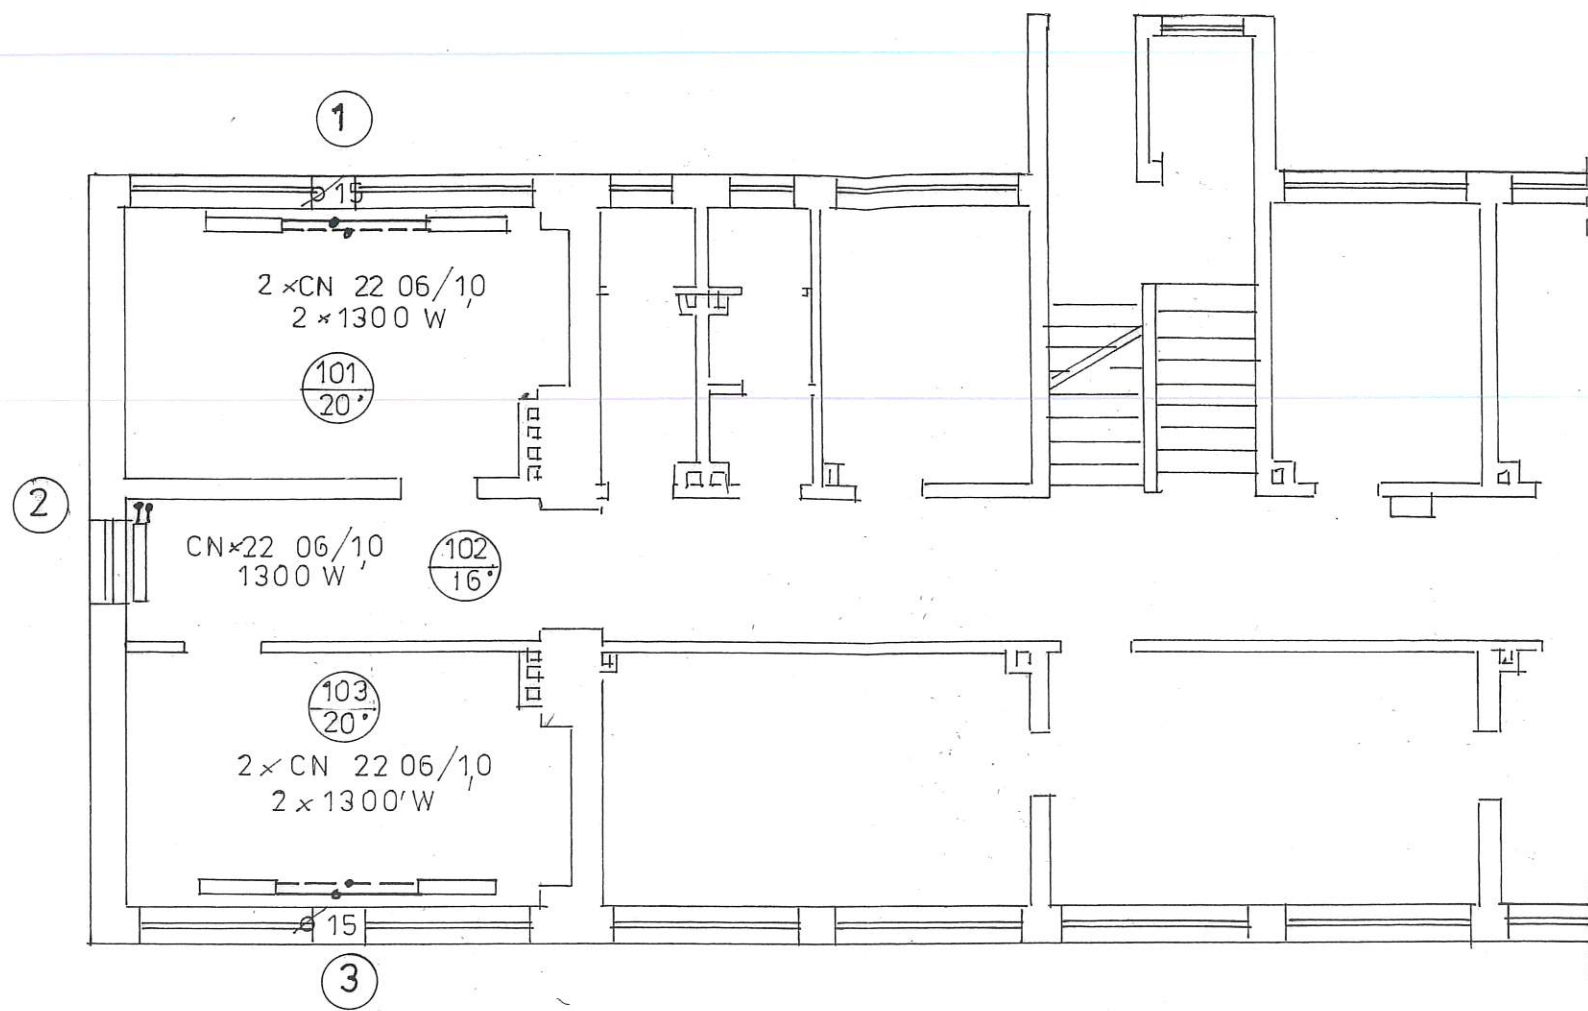

<b>ZAKŁAD PROJEKTOWO - USŁUGOWY - 66-100 Sulechów ul.Krzywa 1</b>						
<b>OBIEKT</b>	PRZEBUDOWA I ROZBUDOWA BUDYNKU BIUROWEGO W SULECHOWIE PRZY ULICY POZNANSKEJ 18 DZ.NR. 530/5					
<b>INWESTOR</b>	SUPEKOM W SULECHOWIE UL; POZNANSKA 18					
<b>NAZWA RYSUNKU : RZUT I - GO PIETRA - INSTALACJA C.O.</b>						
	Imię i nazwisko	Nr. Upraw. Budowlanych	Data	Podpis	SKALA RYSUNKU	1 ; 100
Projektant	Gerard Czupkiewicz	210/74/Zg 28/89/Zg	12.2015r.	<i>Anarze Taradyś</i>		
				<i>mgr inż.</i>		
				upr. I B 510/10/P	NUMER RYSUNKU	5
				bez ograniczeń w zakresie inst. i sieci sanitarnych		

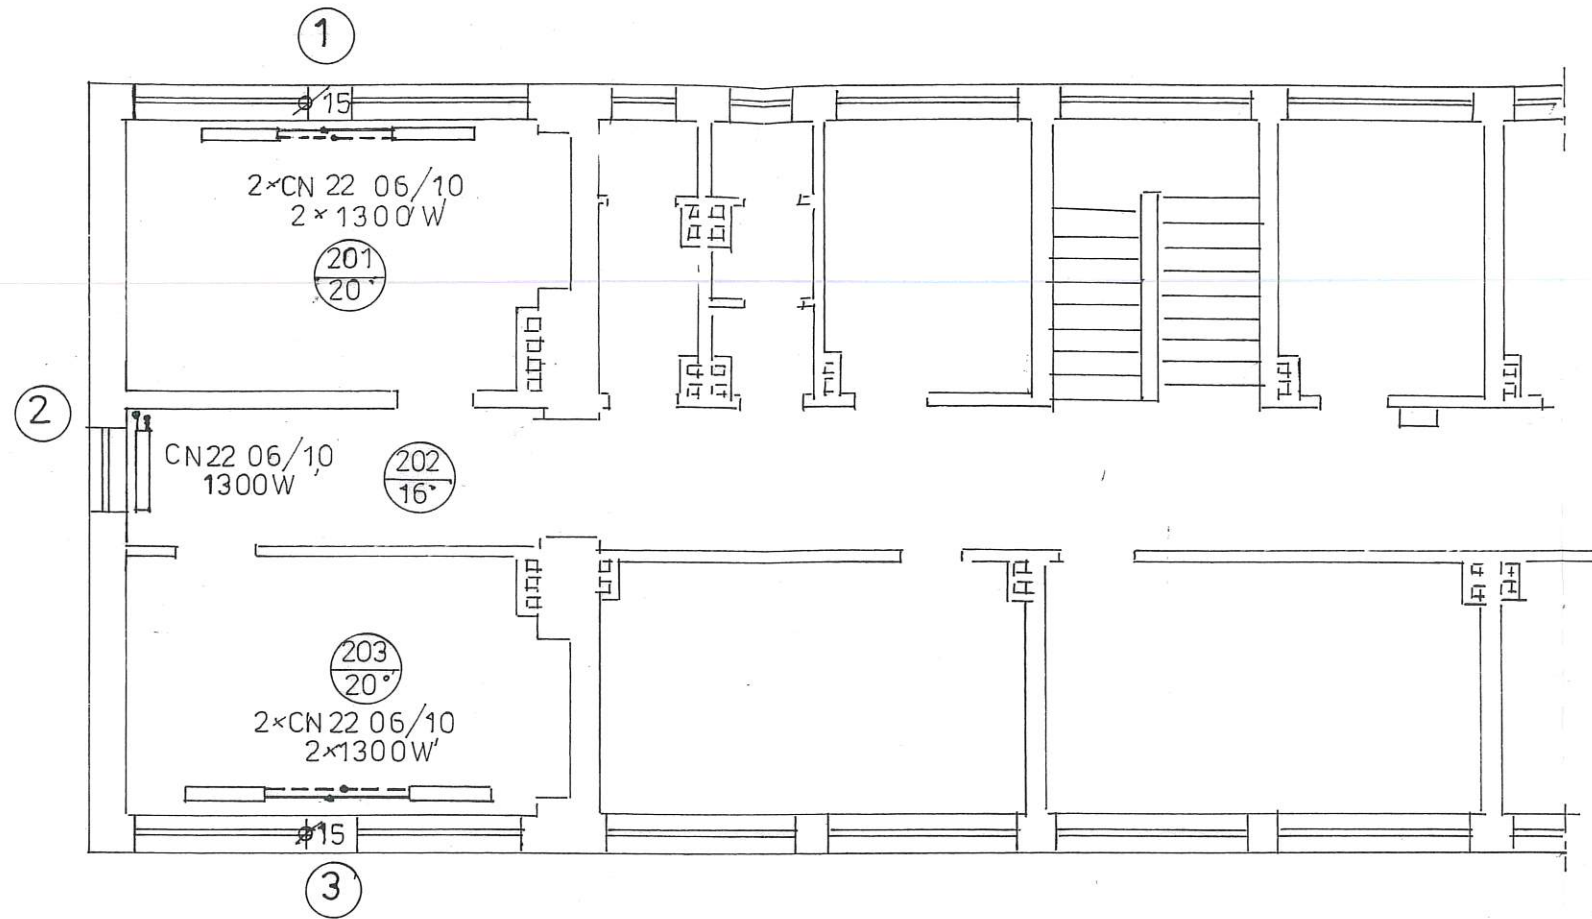

<b>ZAKŁAD PROJEKTOWO - USŁUGOWY - 66-100 Sulechów ul.Krzywa 1</b>						
<b>OBIEKT</b>	PRZEBUDOWA I ROZBUDOWA BUDYNKU BIUROWEGO W SULECHOWIE PRZY ULICY POZNANSKEJ 18 DZ.NR. 530/5					
<b>INWESTOR</b>	SUPEKOM W SULECHOWIE UL; POZNANSKA 18					
<b>NAZWA RYSUNKU: RZUT II - GO PIETRA - INSTALACJA C.O.</b>						
	<b>Imię i nazwisko</b>	<b>Nr. Upraw. Budowlanych</b>	<b>Data</b>	<b>Podpis</b>	<b>SKALA RYSUNKU</b>	<b>1 ; 100</b>
<b>Projektant</b>	Gerard Czupkiewicz	210/74/Zg 28/89/Zg	12.2015r.	<i>mgr inż. Andrzej Taradyś</i>		
<i>Speed 11</i>				<i>mgr inż. Andrzej Taradyś</i>	<b>NUMER RYSUNKU</b>	<b>6</b>
				upr. 1188/10/10 bez ograniczeń w zakresie inst. i sieci sanitarnych		89