


PROJEKTOWANA ROZBUDOWA

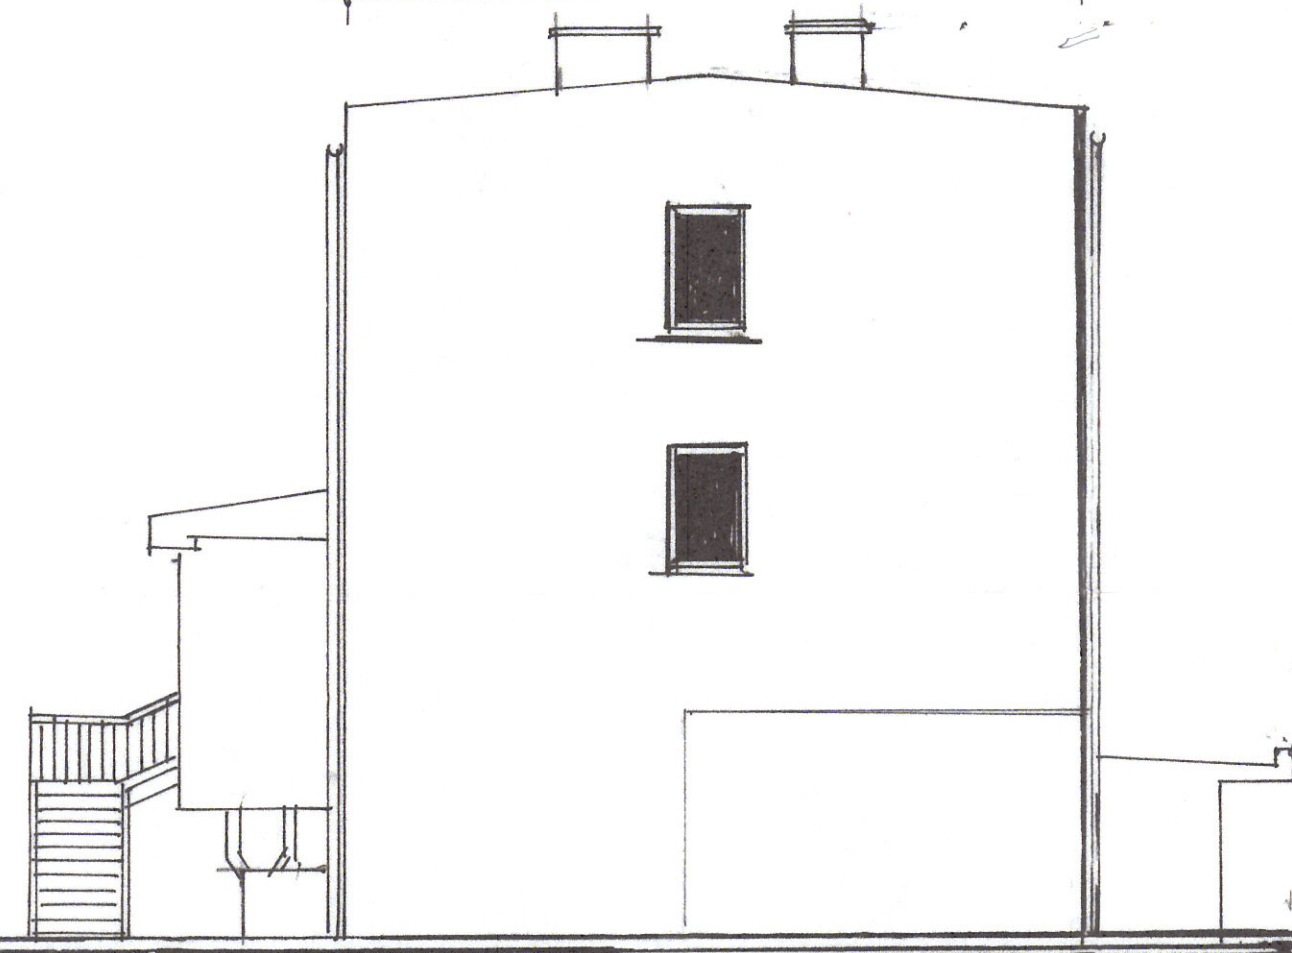

ELEWACJA PÓŁNOCNO WSCHODNIA

PROJEKTOWANA ROZBUDOWA




ELEWACJA POŁUDNIOWO - WSCHODNIA

PROJEKTOWANA ROZBUDOWA



ELEWACJA PÓŁNOCNO ZACHODNIA

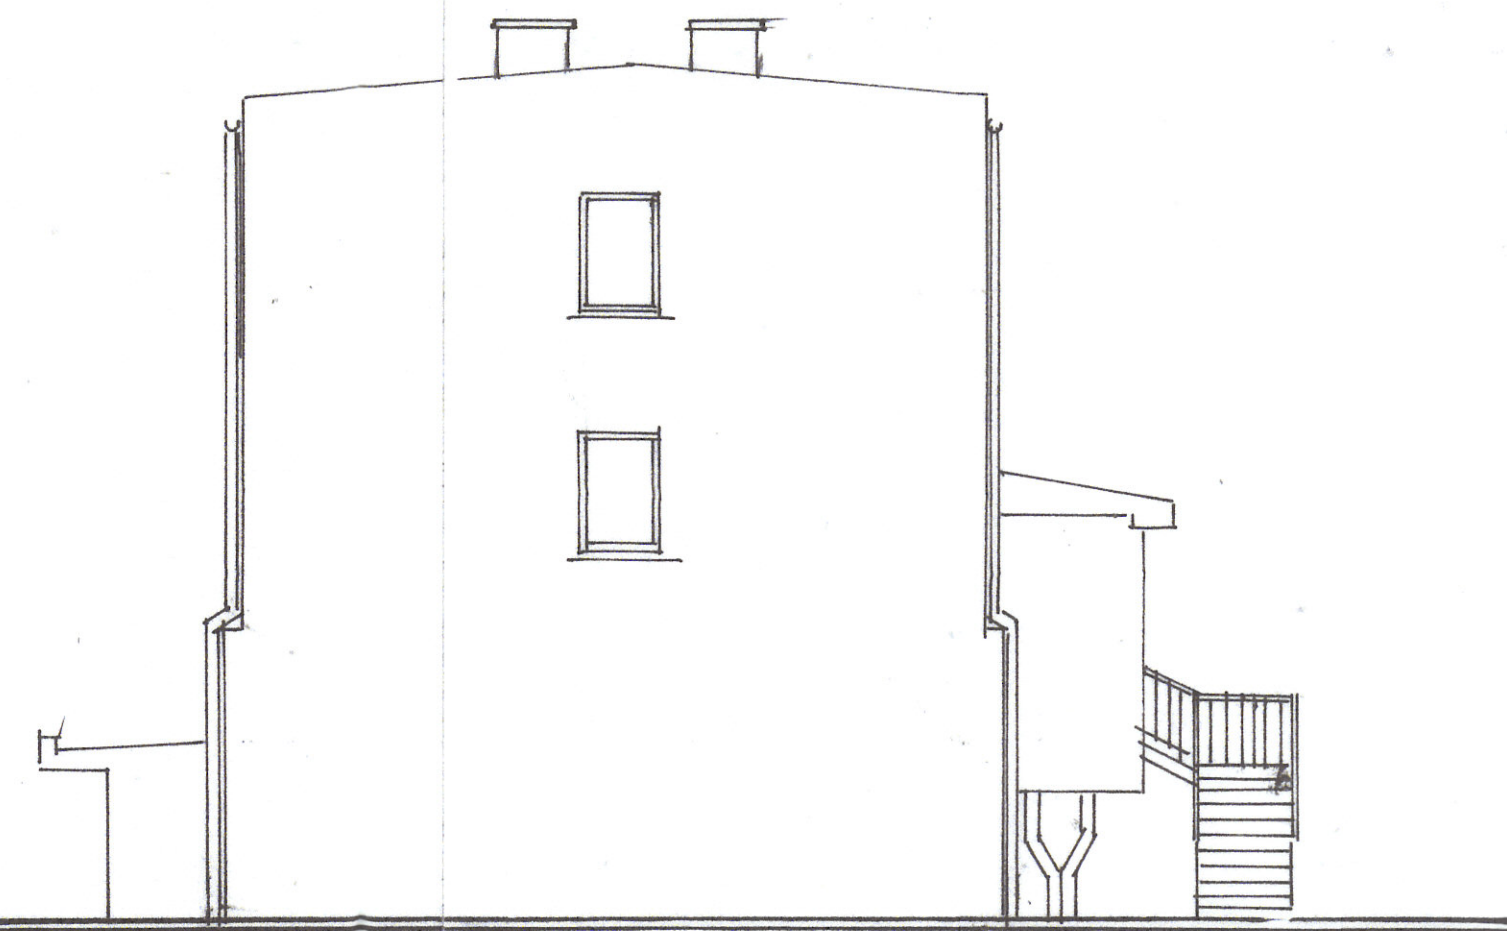

ELEWACJA POŁUDNIOWO ZACHODNIA

BIURO PROJEKTOWE mgr inż. Stanisław Kruchlik ul. Plac Ratuszowy 12/12, tel. 385 70 77 65-100 SULECHÓW NIP 827-115-43-61, Regon 147218163		BUDOWA: ROZBUDOWA I ROZBUDOWA DOLNA DUBYŃSKA 2102000000 W SULECHÓWIE UL. RZĄDOWA 14/14 BRANŻA: ARCHITECTURA	
INWESTOR: M. INPEKOM 7 JP 2 O.O.		DATA: 12.02.2018	
AUTOR PROJEKTU SPECJALNOŚĆ	12.02.2018	Czytelny LOIA/2018/0000000000	
OPRACOWAŁ SPECJALNOŚĆ	12.02.2018	1100	
SPRAWDZIŁ SPECJALNOŚĆ		14	