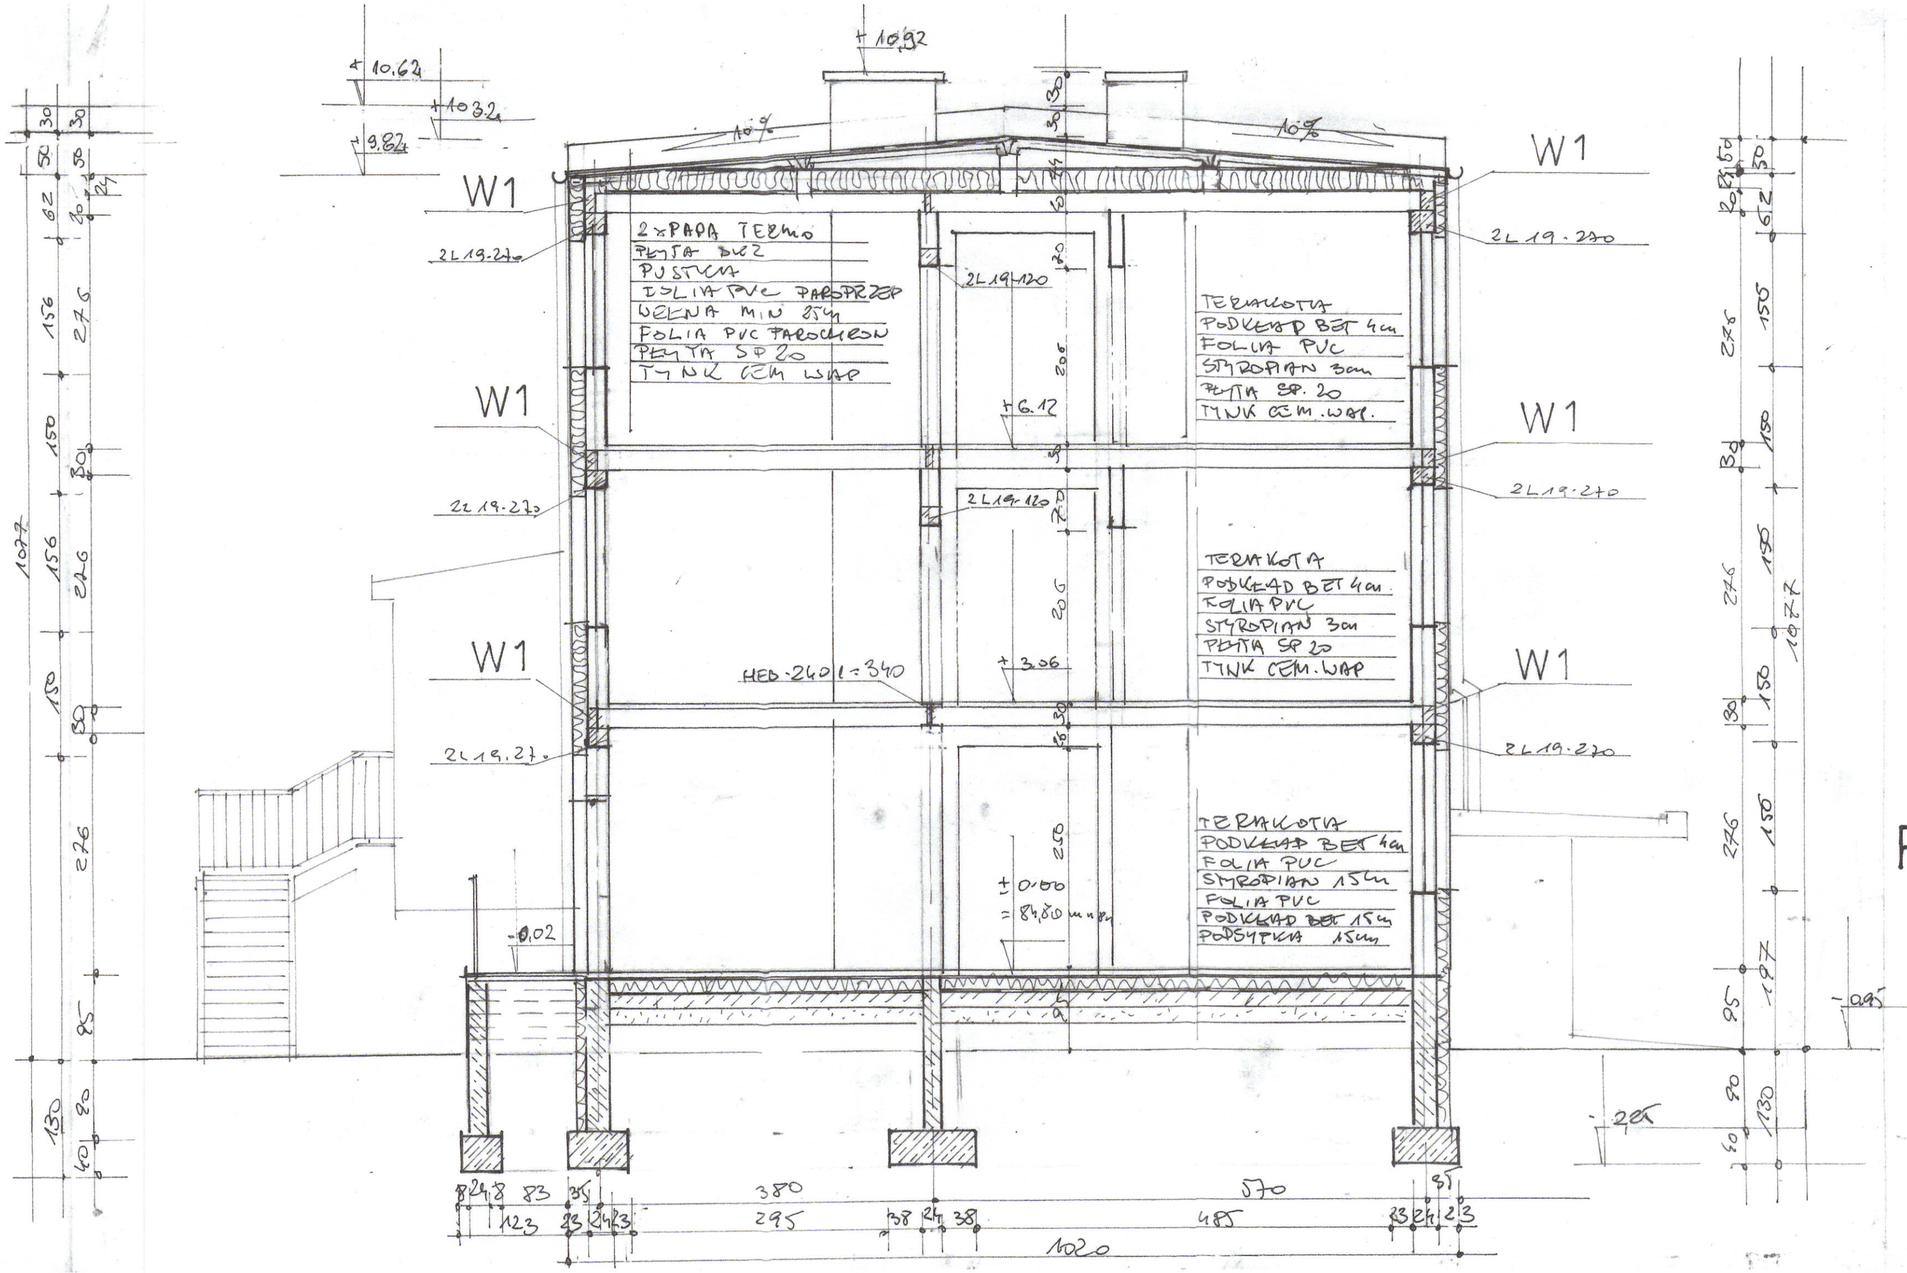

PRZEKRÓJ B-B

USŁUGI PROJEKTOWE mgr inż. Stanisław Kruchlik, Plac Ratuszowy 12/12, tel. 065 76 77, 66-100 SULECHÓW, NIP 927-115-43-51, Regon 970126153	BUDOWA: PRZEBUDOWA I ZOZ-BUDOWA BUDYNKU BIUROWEGO WSUSZCHOLIE UL. TORZYMSKA 18
	BRANŻA: ARCHITEKTURA
INWESTOR: „SUPEKOM" SP Z O.O	

	NAZWISKO	DATA	PODPIS	SKALA
AUTOR PROJEKTU SPECJALNOŚĆ	mgr inż. Kruchlik	12.21		1:50
OPRACOWAŁ SPECJALNOŚĆ		12.21		
SPRAWDZIŁ SPECJALNOŚĆ				12

B11/2021 LOM/23/2021 65-100 Sulechów do projektowania bez ograniczeń upr. 149/76/Lo w specjalności konstrukcyjno-budowlanej do projektowania bez ograniczeń