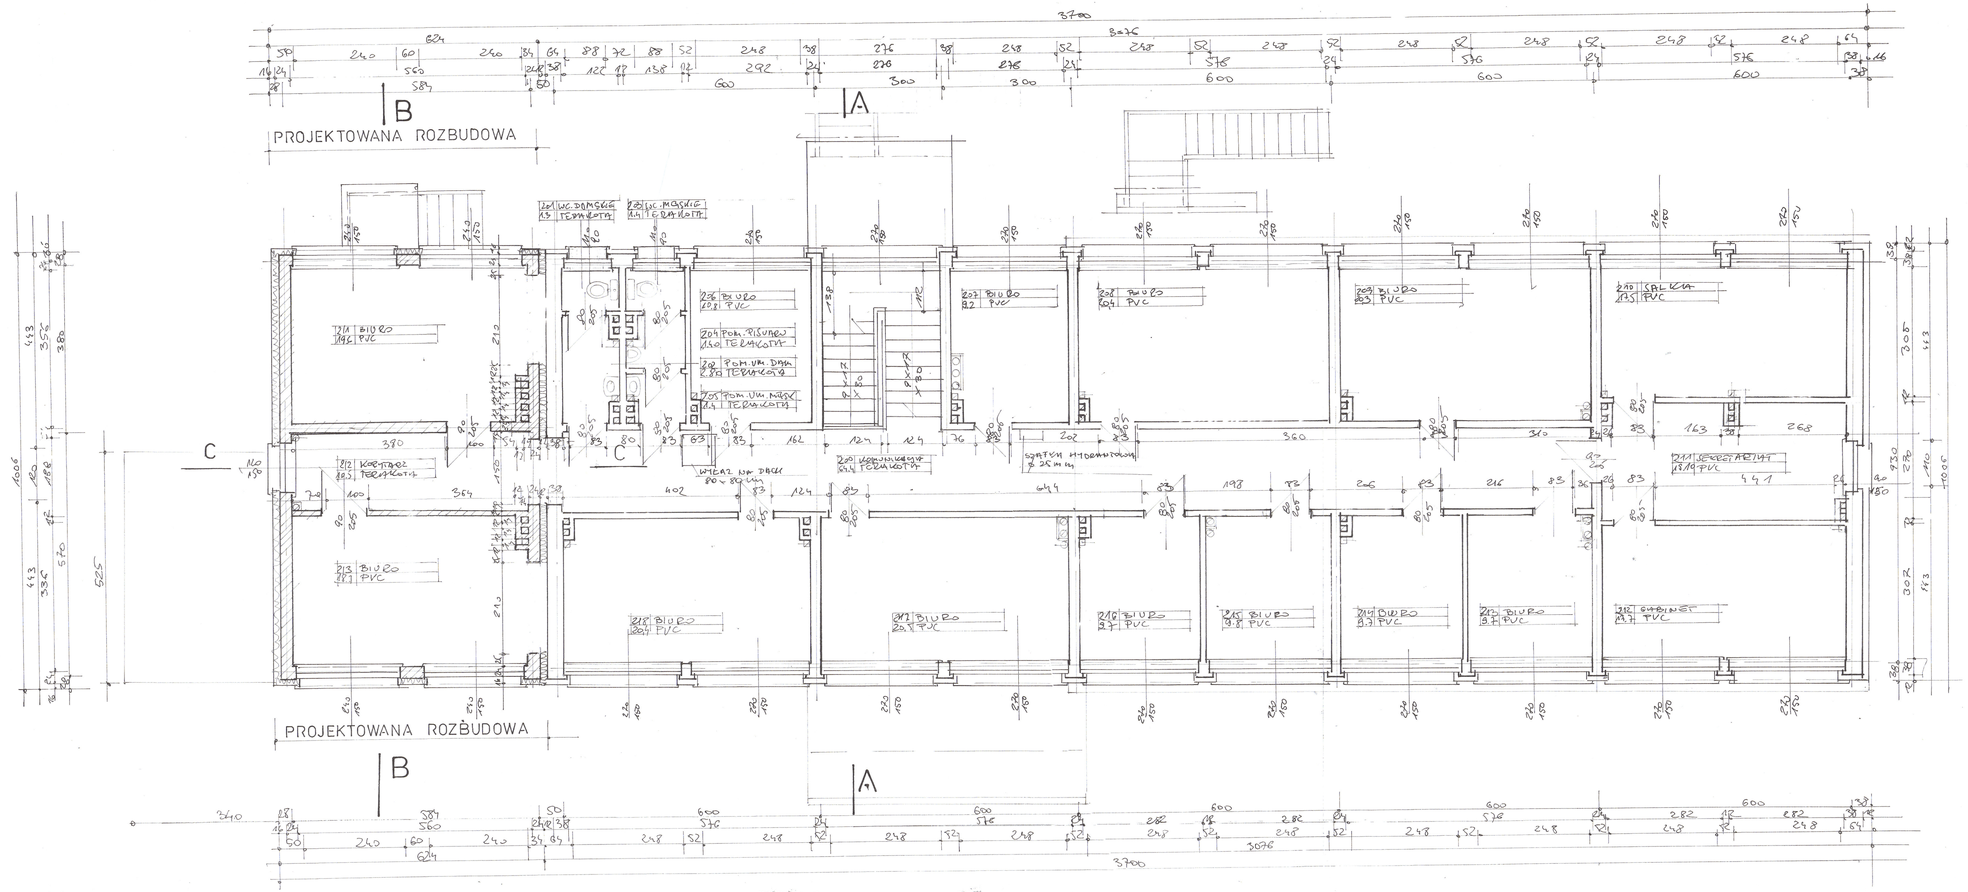

RZUT DRUGIEGO PIĘTRA

URLUKI PROJEKTOWE mgr inż. Stanisław Kruchlik ul. Wodociągowa 12/12 m. 39 tel. 33 827 70 88-100 INOWŁODZ NIP 556-000-21-71 Regon 870781140	BUDOWA PRZEBUDOWA I ROZBUDOWA DOMU Z BUDYNKIEM BIUROWYM W JAROCINIU ul. JAROCIŃSKA 1	
INWESTOR: „JUPITER" SP. Z O.O.	BRANŻA: BUDOWLANA	
AUTOR PROJEKTU SPECJALNOŚĆ:	NAZWISKO / PODPIS: mgr inż. Stanisław Kruchlik	DATA: 12.2015
OPRACOWAŁ SPECJALNOŚĆ:	mgr inż. Stanisław Kruchlik	12.2015
SPRAWDZIŁ SPECJALNOŚĆ:		

SKALA: 1:100

NR RYS. 7