


PROJEKT ZAGOSPODAROWANIA DZIAŁKI NR 530/5 W SULECHOWIE PRZY ULICY POZNAŃSKIEJ 18

Inwestor: „Supekom” sp. z o.o.
zam. ul. Poznańska 18, 66-100 Sulechów

Legenda:

- Zabudowa istniejąca
- Istniejący budynek biurowy do przebudowy
- Projektowana rozbudowa budynku biurowego
- Istniejąca kanalizacja deszczowa do rozbiórki
- Projektowana przebudowa kanalizacji deszczowej
- Trawniki
- Wjazd place i miejsca parkingowe istniejące
- Chodniki
- Brama wjazdowa i furtka
- Oslona śmietnikowa istniejąca
- Nieprzekraczalna linia zabudowy
- Granice działki
- Granice opracowania

USŁUGI PROJEKTOWE mgr Inż. Stanisław Kruchlik ul. Plac Ratuszowy 12/12, tel. 385 70 77 66-100 SULECHÓW NIP 827-115-43-81, Regon 570128163		BUDOWA: PRZEBUDOWA I ROZBUDOWA BUDYNKU BIUROWEGO W SULECHOWIE PRZY UL. POZNAŃSKIEJ 18 NR DZ 530/5 BRANŻA: PRJ. ZAGOSP. DZIAŁEK	
INWESTOR: „SUPEKOM” SP. Z O.O.		mgr inż. arch. Stanisław Kruchlik ul. bud. LOIA/25/008/GW	
AUTOR PROJEKTU SPECJALNOŚĆ	DATA	PODPIS	SKALA
OPRACOWAŁ SPECJALNOŚĆ			
SPRAWDZIŁ SPECJALNOŚĆ			

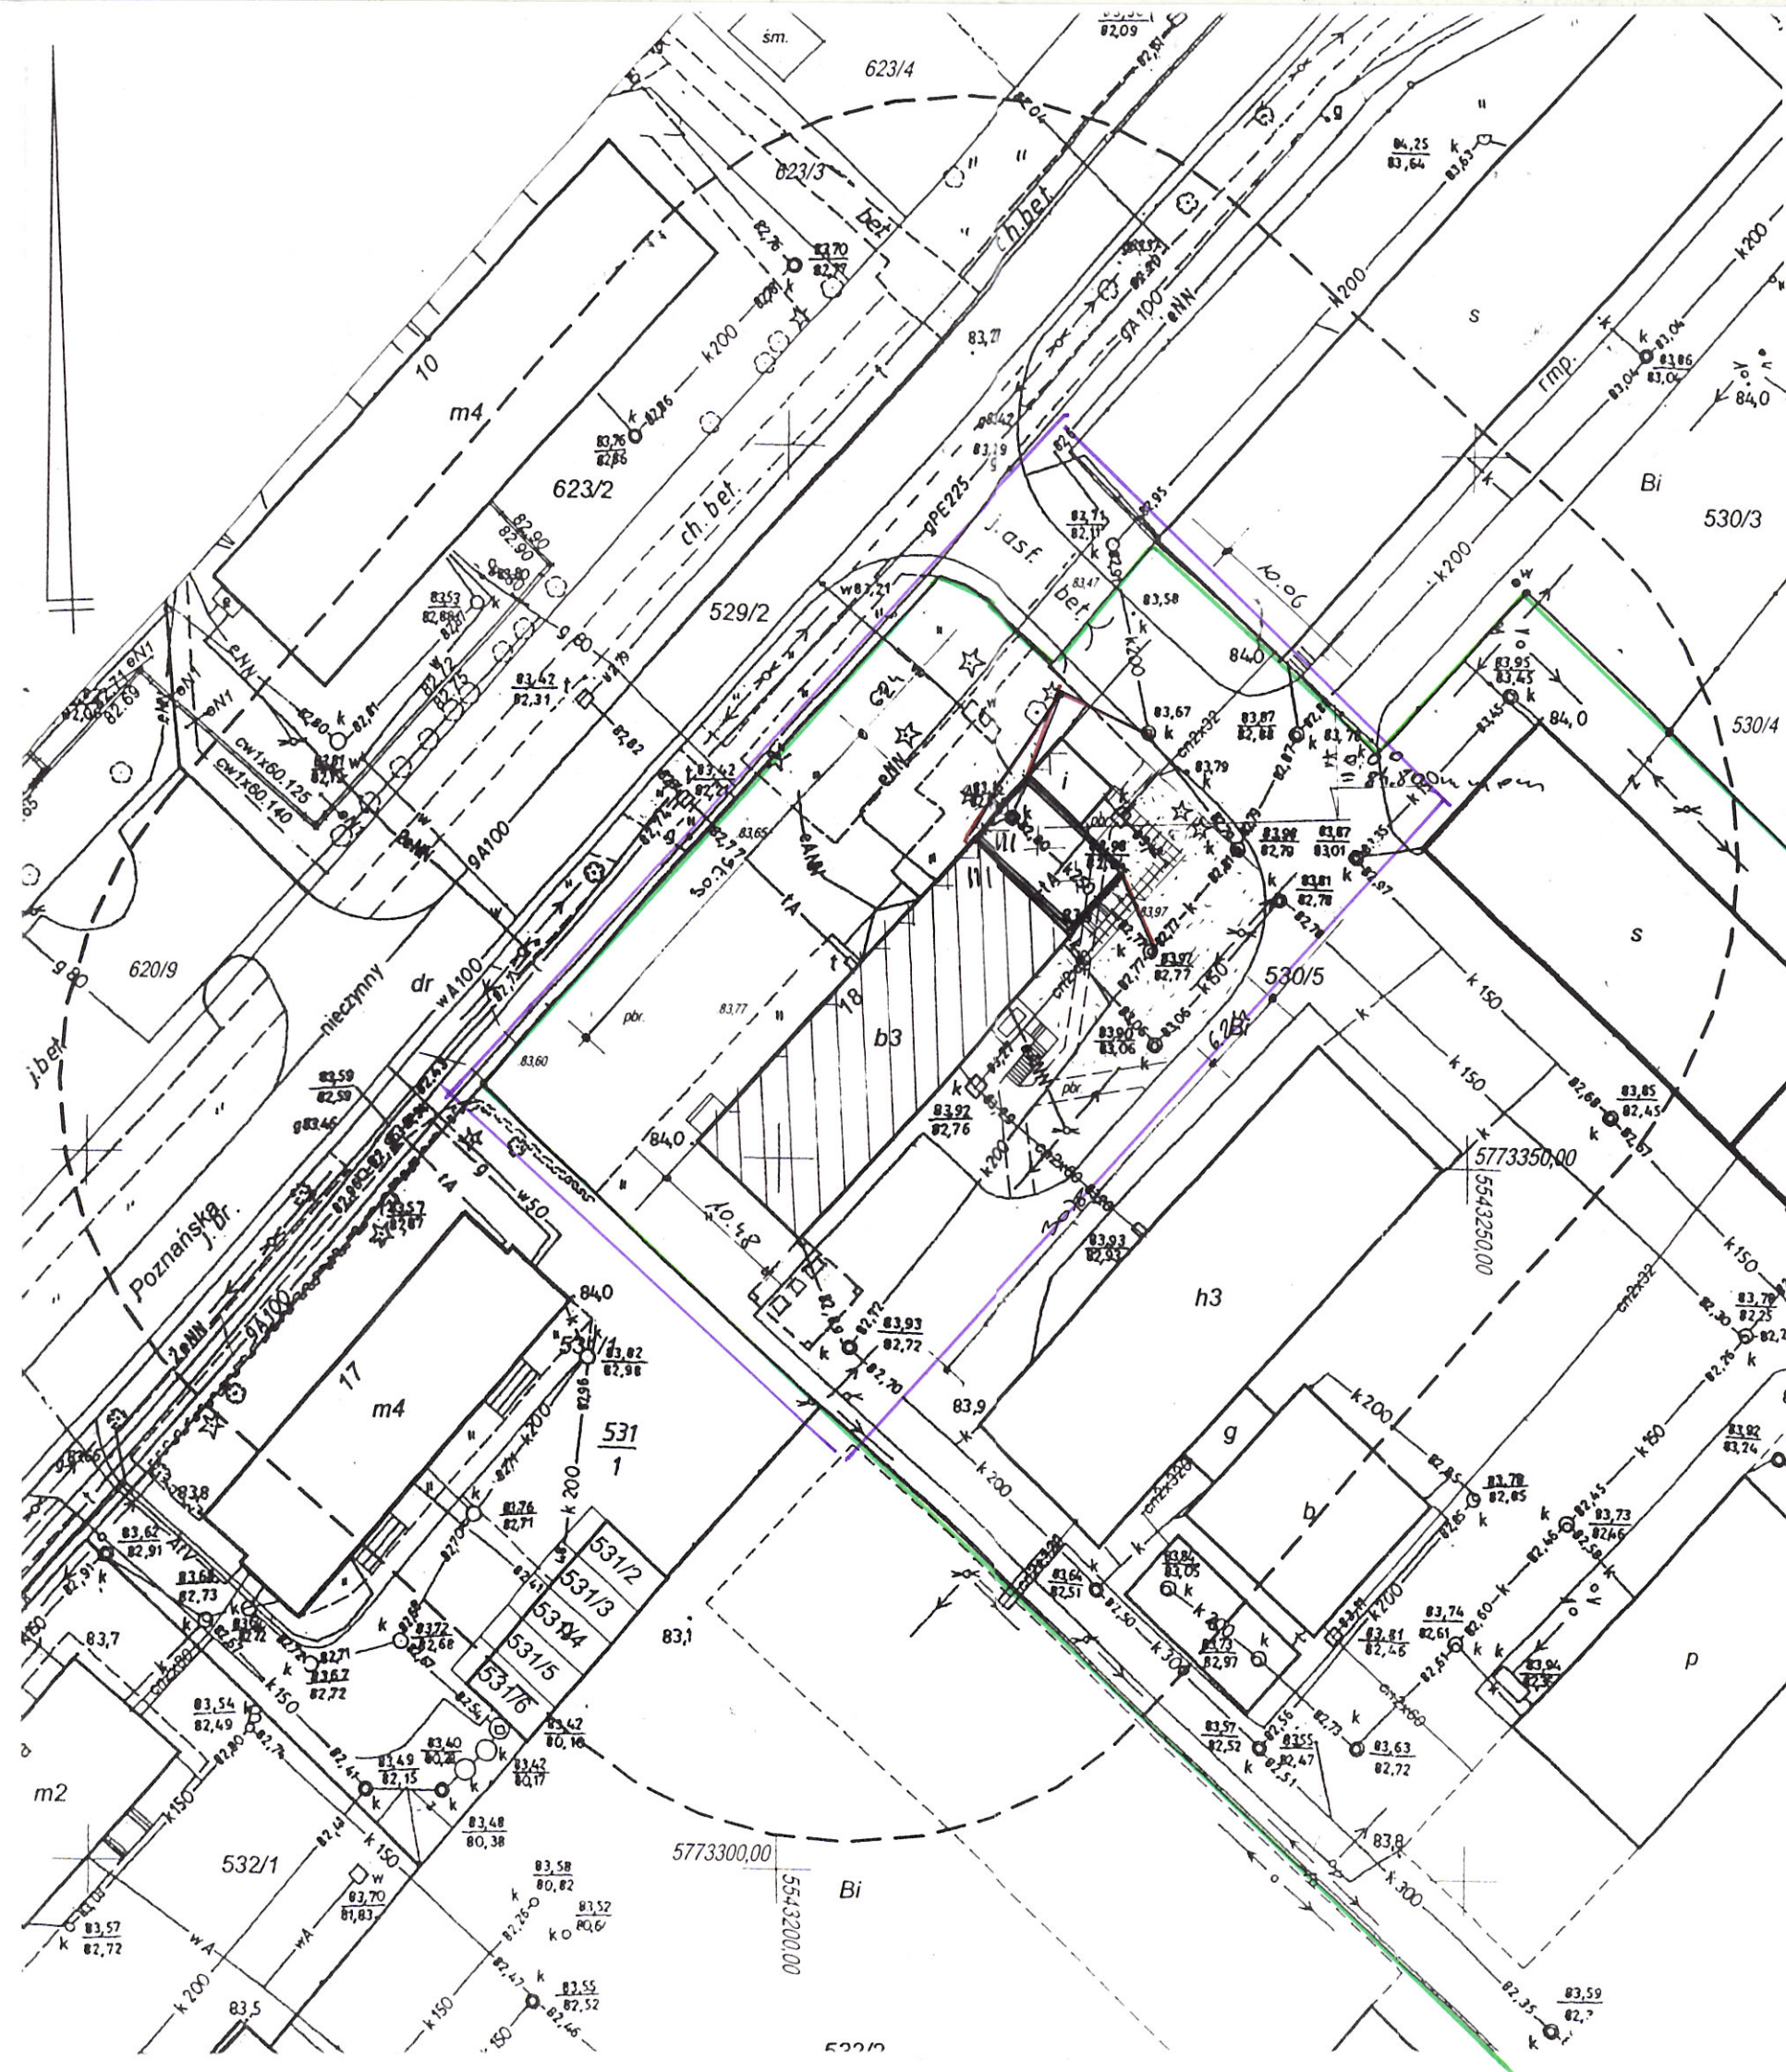

MAPA DO CELÓW PROJEKTOWYCH

skala 1:500

województwo: lubuskie
powiat: zielonogórski
jednostka ewidencyjna: 080906_4, Sulechów - miasto
obręb ewidencyjny: 0001
ulica: Poznańska
działka: 530/5


Mapę do celów projektowych wykonano na podstawie mapy sytuacyjno - wysokościowej opracowanej w skali 1:500 sekcje: 5.170.26.07.4.2; 5.170.26.08.3.1 oraz pomiaru, wykonanego w lipcu 2015, przez P.W. Geometra Sp. z o.o. w Sulechowie.

Nie wyklucza się istnienia w terenie innych, nie wykazanych na niniejszej mapie urządzeń podziemnych, które nie były zgłoszone do inwentaryzacji, lub o których brak jest informacji w instytucjach branżowych.

UWAGI:

- Granice działek wniesiono na podstawie operatu ewidencji gruntów,
- Mapę wykonano układzie współrzędnych 2000, południk osiowy 15°, układ wysokościowy Kronsztadt,
- Zakres aktualizacji oznaczono linią: - - - - -
- Niniejsza mapa została wykonana bez ustaleń obciążeń dotyczących służebności gruntowych.

PODGIK.II.6640.622.2015

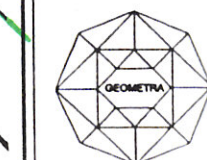

Sulechów 2015-08-13

PRZEDSIĘBIORSTWO WIELOBRANŻOWE
„GEOMETRA” Sp. z o.o.
66-100 SULECHÓW, ul. Szkolna 9
tel. 068 385 42 31, 352 82 51, fax 068 352 82 50
NIP 927-010-09-11, REG. 970010368


GEODETA

Rafał Kubiś

068 385 42 31, 352 82 51, fax 068 352 82 50

NIP 927-010-09-11, REG. 970010368

Sulechów 2015-08-13

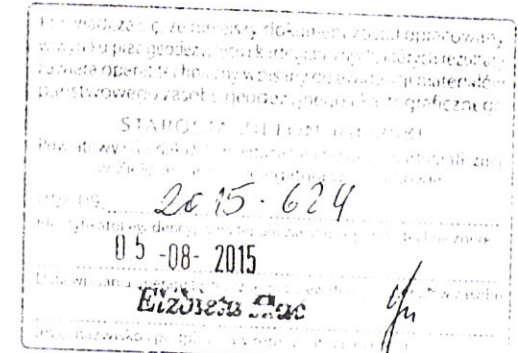

Za zgodność z oryginałem
Stanisław Kruchlik

Data: 2015-08-13

Podpis: Stanisław Kruchlik

Uzgodniono pod względem wymagań higienicznych i zrownoważenia z zastrzeżeniami

mgr inż. Elżbieta Owczarz
rzeczoznawca ds. sanitarno-higienicznych
nr upr. 203-CPD/03 w zakresie budownictwa przemysłowego i ogólnego bez obiektów ochrony zdrowia
66-941 Zielona Góra, ul. Węgierska 24, tel. 71 320 13 21
Data: 2015-08-13, Lp. 67/16

RZECZOZNAWCA DO SPRAW
ZABEZPIECZENIA PRZECIWPOŻAROWYCH
mgr inż. Bogusław Lewicki
nr upr. 295/04
Zielona Góra, 2016-04-21
Zgodność projektu z wymaganiami
ochrony przeciwpożarowej stwierdzam
bez uwag