


# Szambo 1500I

Kominek PVC110mm z wkładem węglowym  
wystawiony 0,5m nad poziom terenu.

Przejścia szczelne wykonane razem z prefabrykatem

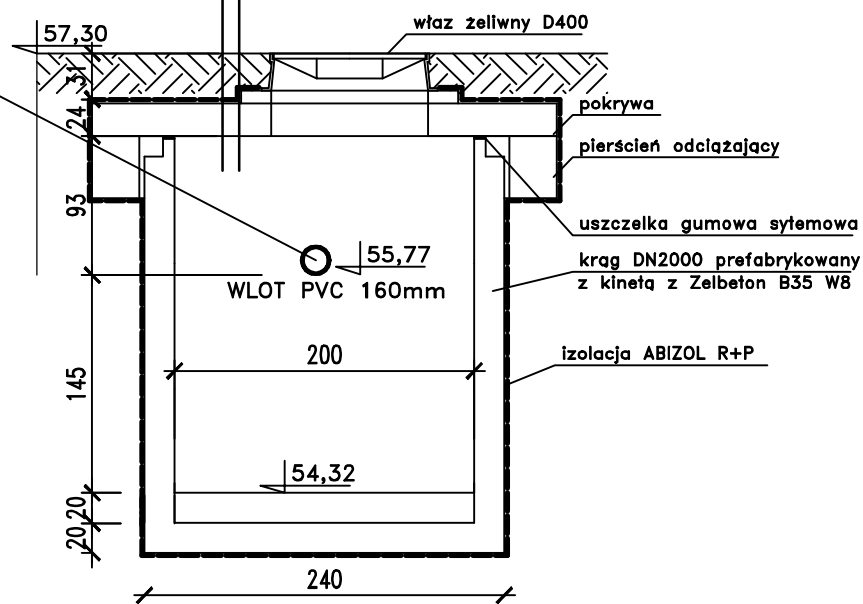

Budowa stacji uzdatniania wody wraz ze zbiornikiem retencyjnym odstojnikiem wód popłucznych i infrastrukturą towarzyszącą na dz. nr 56/4				Sulechowskie Przedsiębiorstwo Komunalne "SuPeKom" Sp. z o.o. ul. Poznańska 18 66-100 Sulechów	
Nazwa załącznika: Projektowane szambo żelbetowe 1500I					Nr rys.: <b>S-2</b>
Imię i Nazwisko	Specjalność	nr uprawnień	podpis		
Projektant: Marek Skrocki	Sanitarna	WKP/0156/PWOS/09			
Sprawdził: Jan Schulz	Sanitarna	POM/0295/PBS/16			
Stadium dokumentacji P.B.	Skala 1:50	Data: 01.10.2020			