


Profil kanalizacji popłucznej od odstoju do istniejącego odpływu/rowu

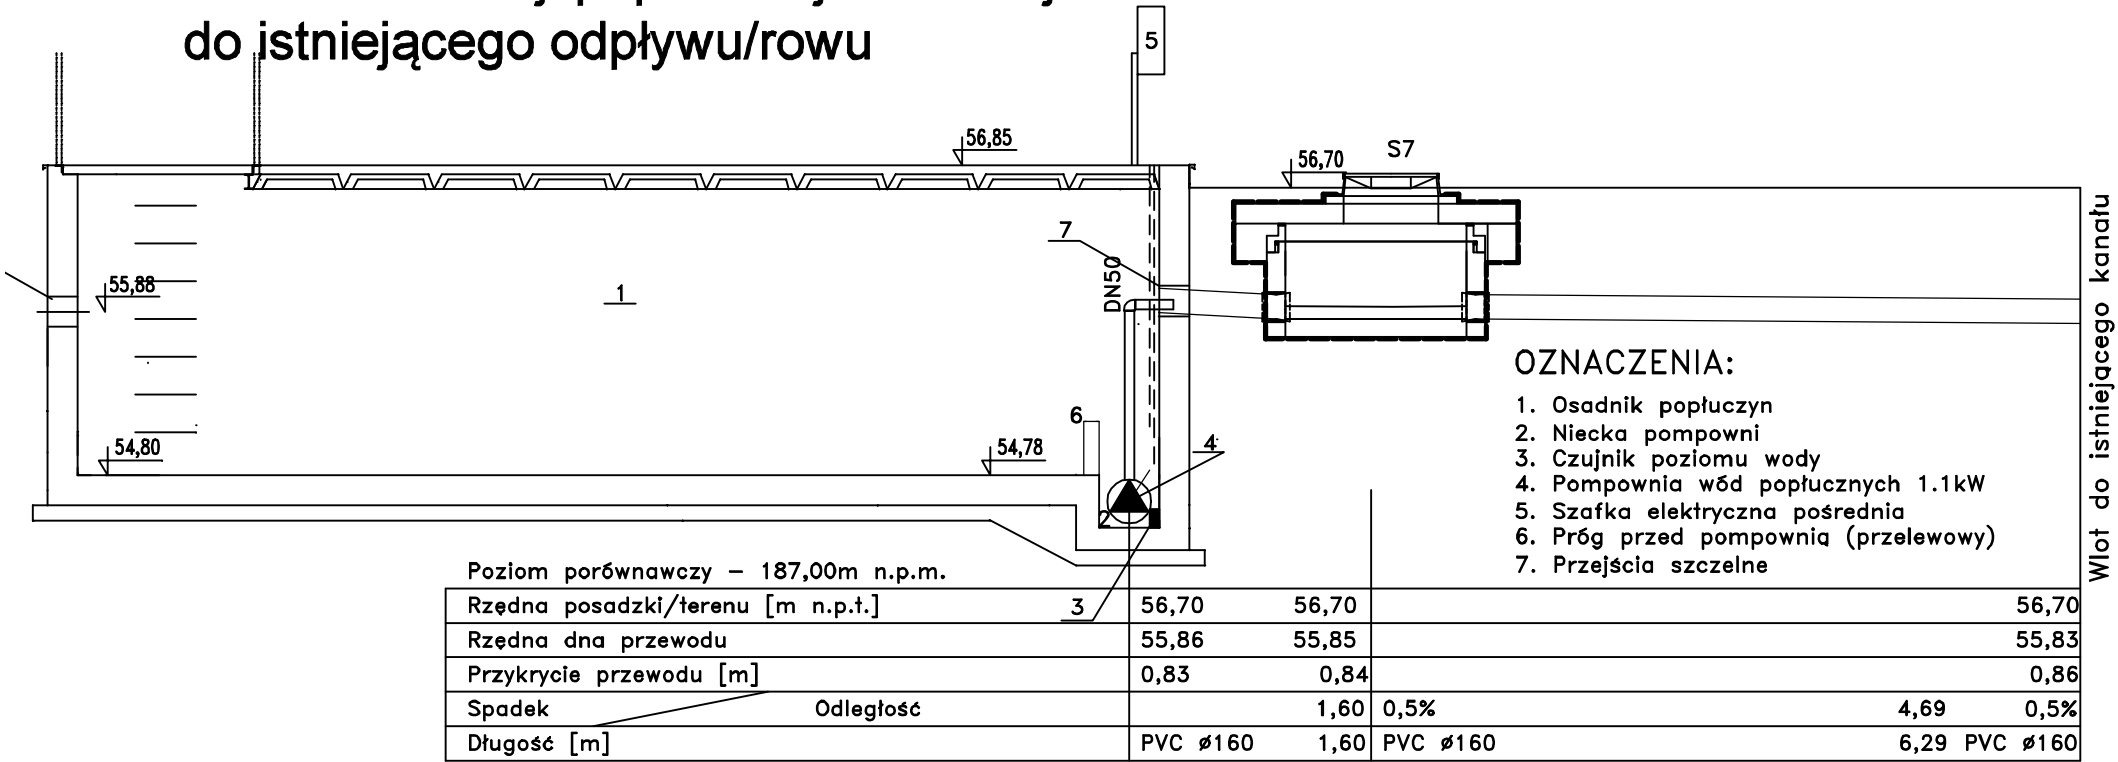

Odstojnik popłuczyn S7

UWAGA:
Przed montażem studni S7 należy odkryć dno istniejącego kanału tak aby dostosować głębokość studni S7 i umożliwić grawitacyjny spadek do kanału od studni S7.

Budowa stacji uzdatniania wody wraz ze zbiornikiem retencyjnym odstoju wód popłucznych i infrastrukturą towarzyszącą na dz. nr 56/4			Sulechowskie Przedsiębiorstwo Komunalne "SuPeKom" Sp. z o.o. ul. Poznańska 18 66-100 Sulechów		
Nazwa załącznika: Profil kanalizacji wód popłucznych od odstoju do istniejącego kanału wylotowego				Nr rys.: S-3	
Imię i Nazwisko		Specjalność	nr uprawnień		podpis
Projektant: Marek Skrocki		Sanitarna	WKP/0156/PWOS/09		
Sprawdził: Jan Schulz		Sanitarna	POM/0295/PBS/16		
Stadium dokumentacji P.B.		Skala 1:50	Data: 01.10.2020		