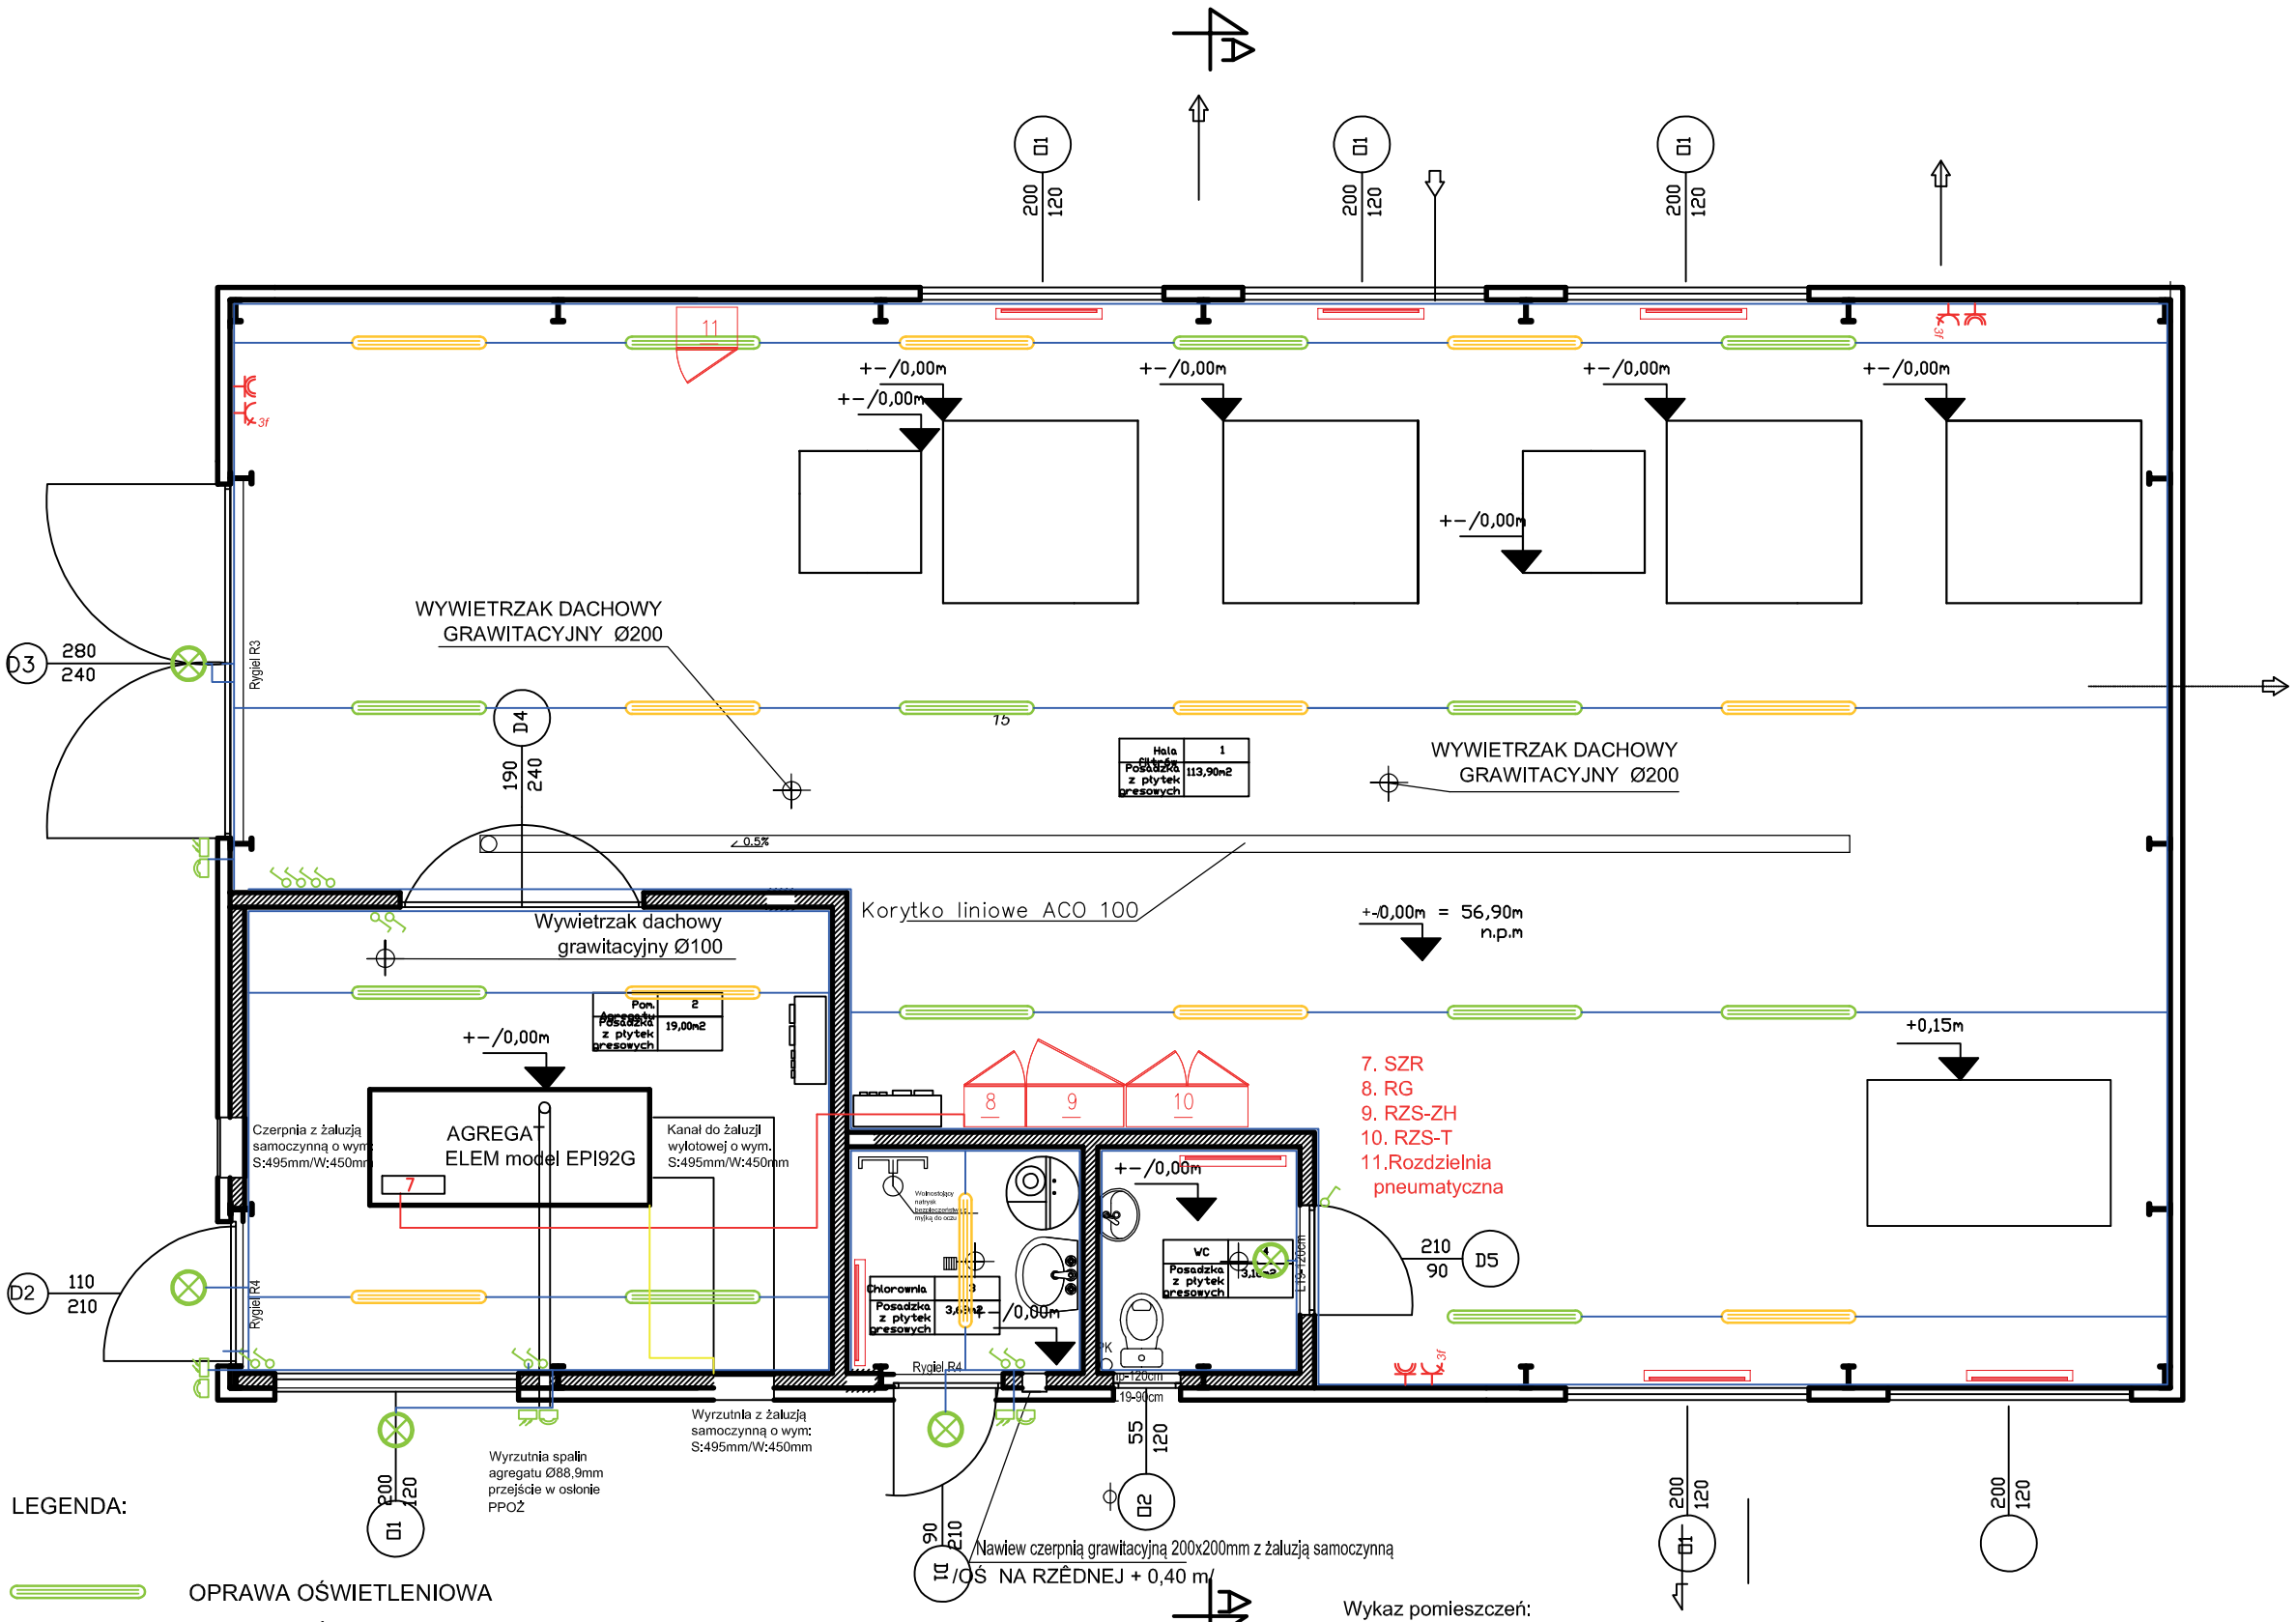

Przedsięwzięcie: *Przebudowa, rozbudowa stacji uzdatniania wody w Brzezie Pomorskie na dz. nr 56/4*		Sulechowskie Przedsiębiorstwo Komunalne „SuPeKom" Sp. z o.o. w Sulechowie ul. Poznańska 18, 66-100 Sulechów	
Nazwa załącznika: *Projektowany - Plan instalacji elektrycznych wewnętrznych - skala 1:50*			
Imię i Nazwisko	*Specjalność*	*Nr uprawnień*	*Podpis*
Projektował: Piotr Sokołowski	*Elektryczna*	*WKP/0261/PWOE/15*	
Sprawdził: Szymon Hajdasz	*Elektryczna*	*WKP/0384PWOE/09*	
Stadium dokumentacji: P.B		*Data: wrzesień 2020 r.*	

Nr zał: E2