


Drabina wewnętrzna szt. 1

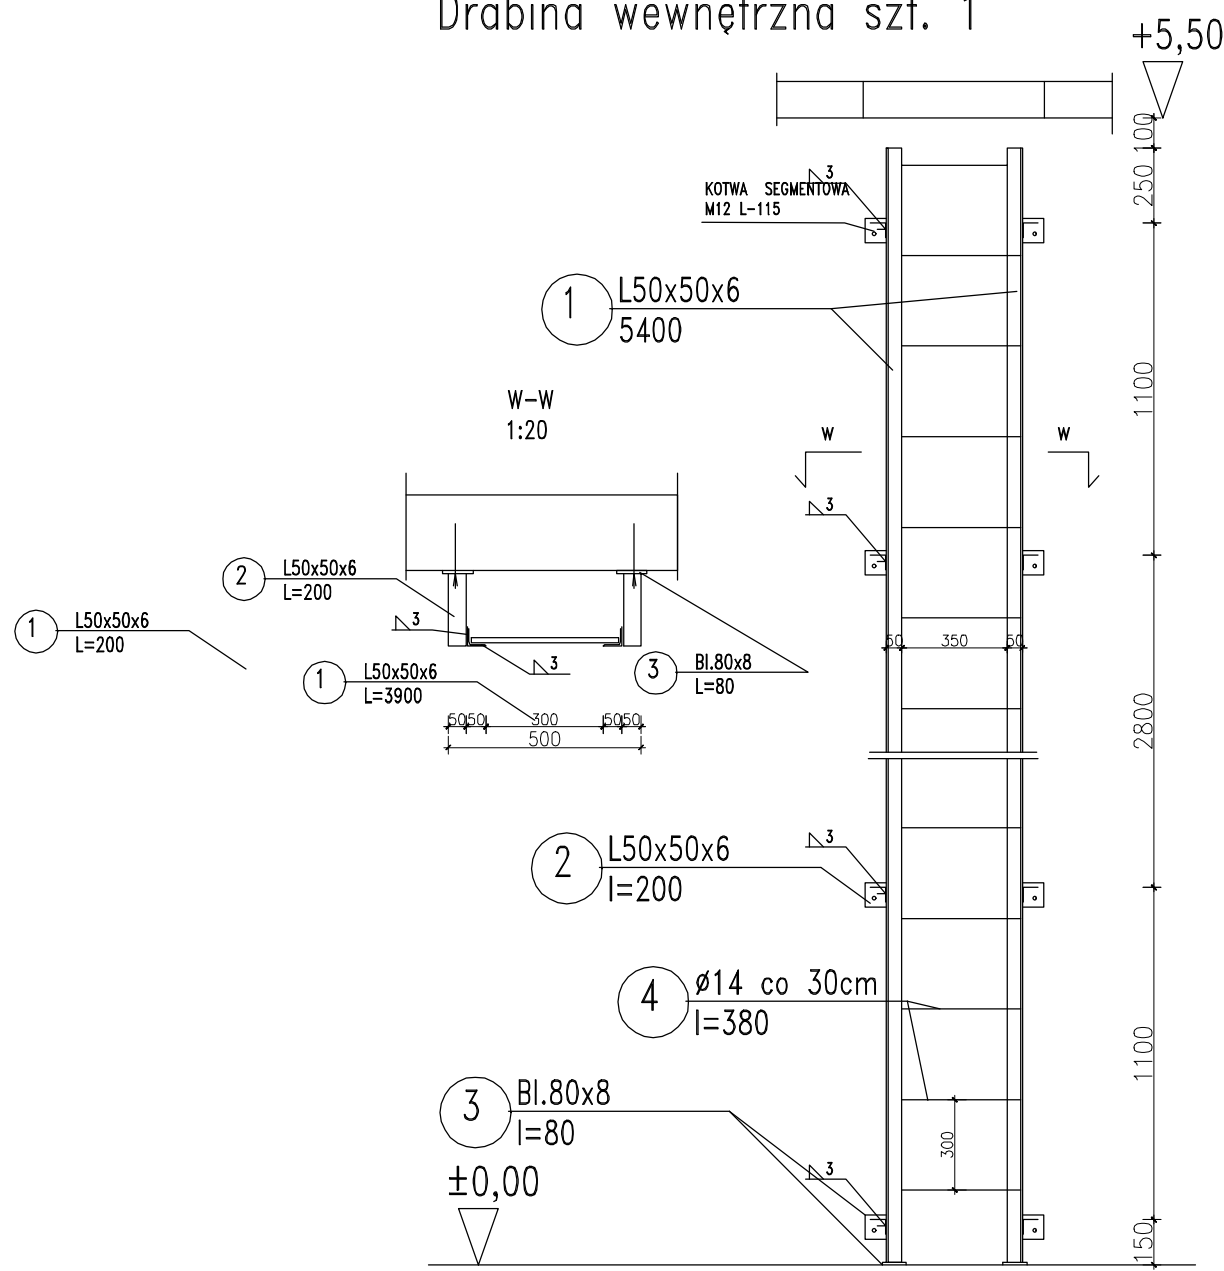

WYKAZ STALI PROFILOWEJ						
Poz.	Vyszczególnienie	Ciep̄zar jednostkowy	Długość elementu	Ilość elementów	Długość ogółem	Masa ogółna
	Profil	kg/szt, kg/m	m	[szt.]	m	kg
1	L50x50x6	4,47	5,49	2	10,98	52,66
2	L50x50x6	4,47	0,2	12	2,4	10,73
3	Bl. 80x80x8	5,02	0,08	14	1,12	5,62
4	ø14	1,21	0,48	22	10,56	12,78
RAZEM [kg]						81,79
DODATEK 1,80 % [kg]						1,47
OGÓŁEM [kg]						83,26

Budowa stacji uzdatniania wody wraz ze zbiornikiem retencyjnym odstojnikiem wód popłucznych i infrastrukturą towarzyszącą na dz. nr 56/4			Sulechowskie Przedsiębiorstwo Komunalne "SuPeKom" Sp. z o.o. ul. Poznańska 18 66-100 Sulechów		
Nazwa załącznika: Drabina wewnętrzna zbiornika				Nr rys.:  38	
Imię i Nazwisko		Specjalność	nr uprawnień		podpis
Projektant: Grzegorz Grabowski		Konstrukcyjna	POM/0333/POOK/11		
Sprawdził: Andrzej Dylewski		Architektoniczno Konstrukcyjna	WBPP-NB-7210/2/83		
Stadium dokumentacji P.B.		Skala 1:25	Data: 01.10.2020		