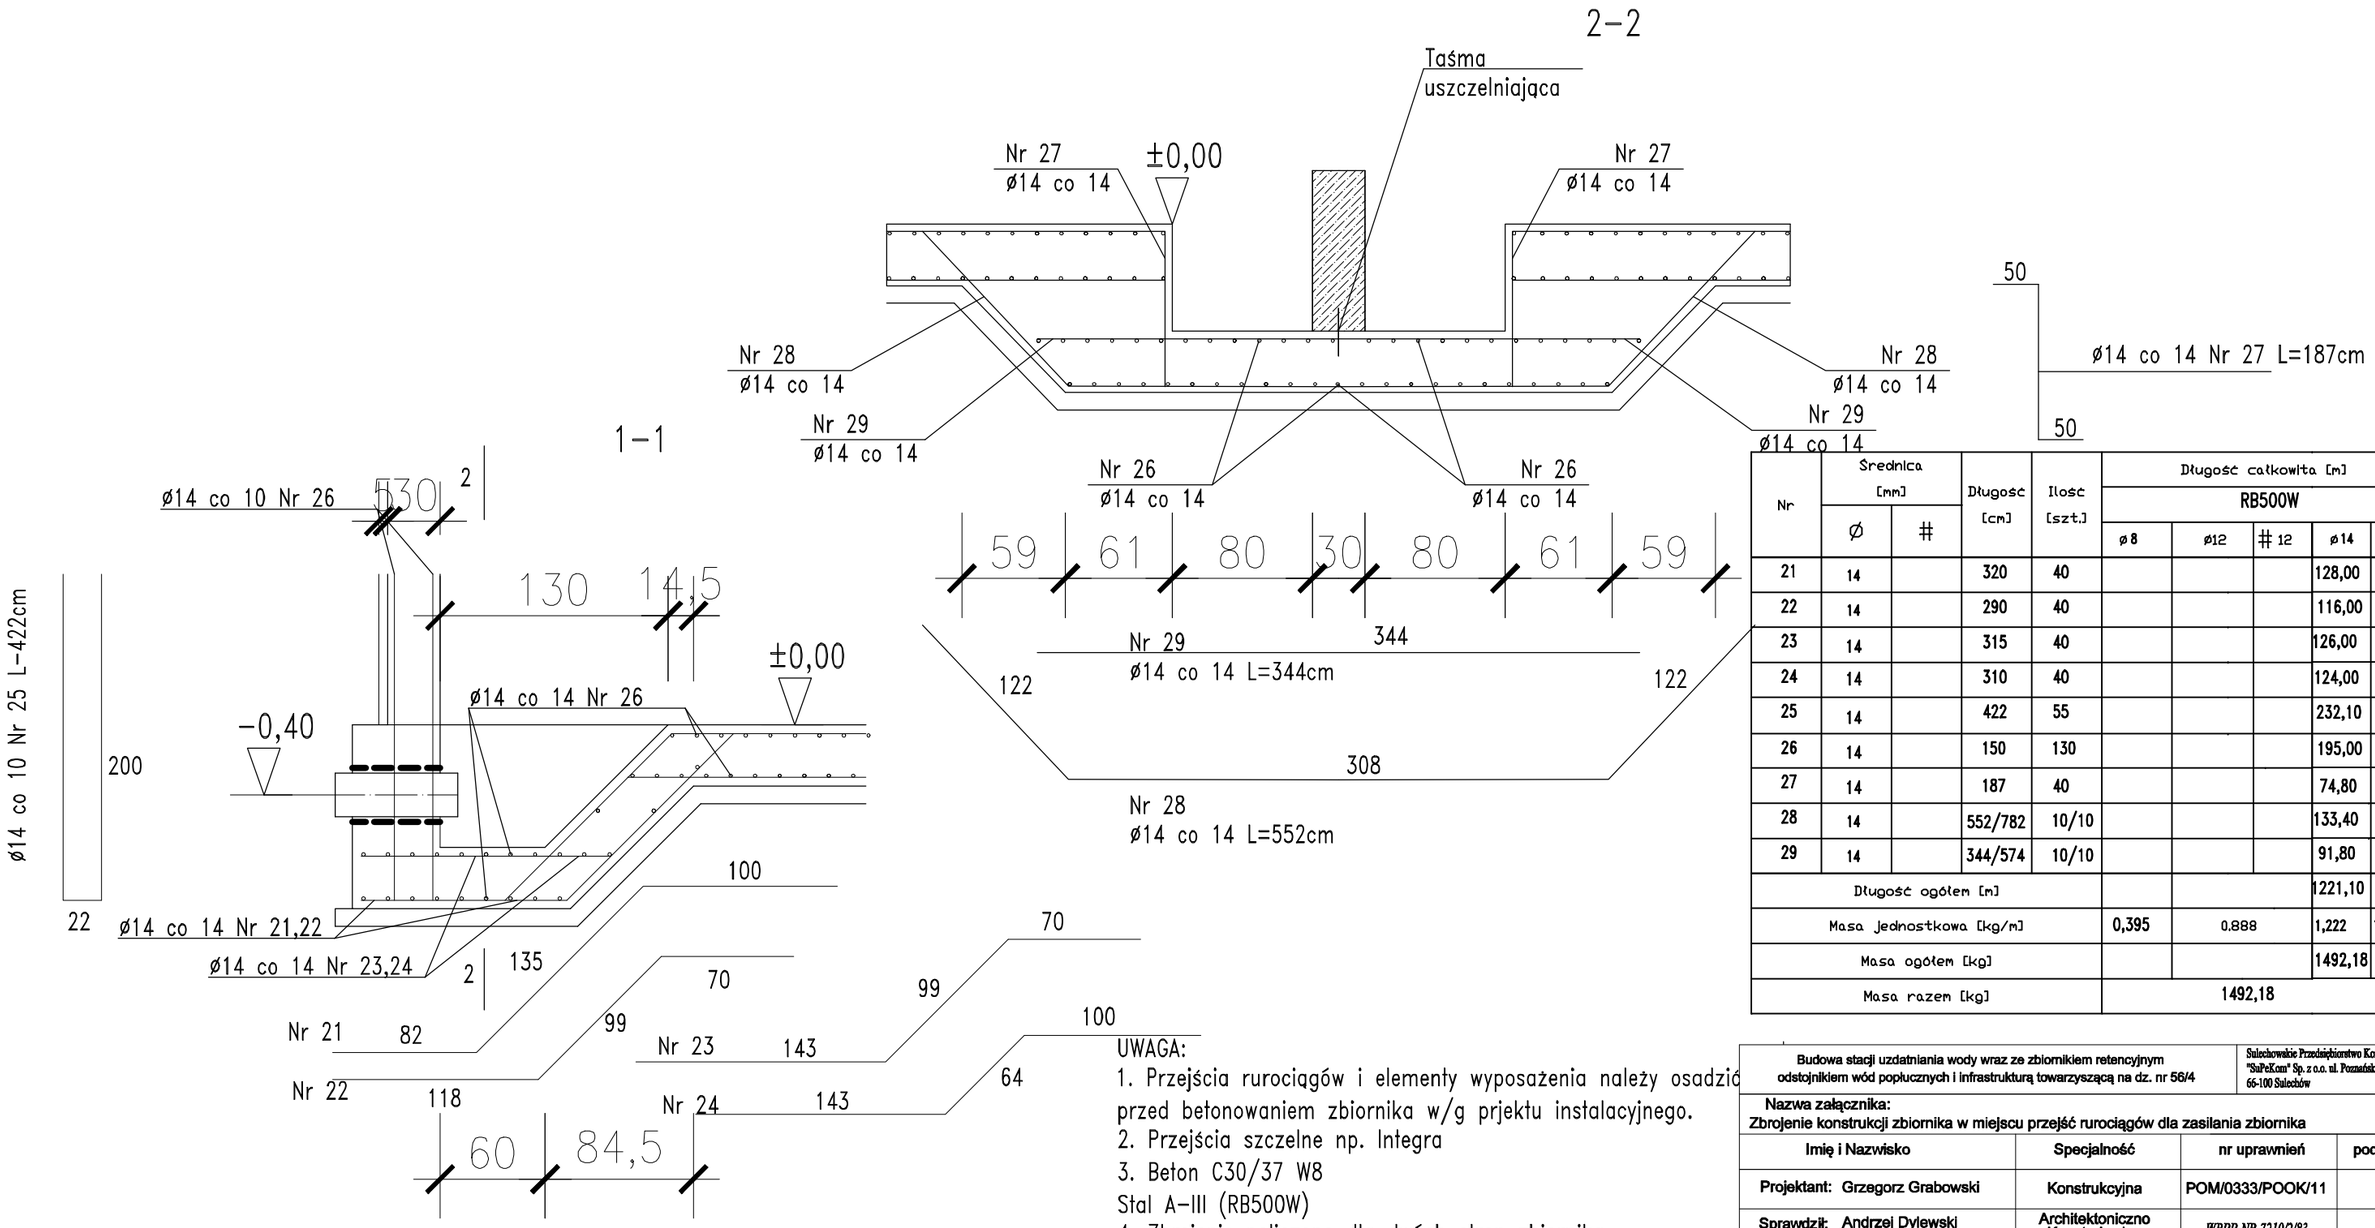

Nr	Średnica [mm]		Długość [cm]	Ilość [szt.]	Długość całkowita [m]					
					RB500W					
	ø	#			ø8	ø12	# 12	ø14	# 14	ø16
21	14		320	40				128,00		
22	14		290	40				116,00		
23	14		315	40				126,00		
24	14		310	40				124,00		
25	14		422	55				232,10		
26	14		150	130				195,00		
27	14		187	40				74,80		
28	14		552/782	10/10				133,40		
29	14		344/574	10/10				91,80		
Długość ogółem [m]								1221,10		
Masa jednostkowa [kg/m]					0,395	0.888		1,222	1,222	1,565
Masa ogółem [kg]								1492,18		
Masa razem [kg]					1492,18					

UWAGA:
1. Przejścia rurociągów i elementy wyposażenia należy osadzić przed betonowaniem zbiornika w/g prjektu instalacyjnego.
2. Przejścia szczelne np. Integra
3. Beton C30/37 W8
Stal A-III (RB500W)
4. Zbrojenie policzono dla dwóch stron zbiornika

Budowa stacji uzdatniania wody wraz ze zbiornikiem retencyjnym odstojnikiem wód popłucznych i infrastrukturą towarzyszącą na dz. nr 56/4		Sulechowskie Przedsiębiorstwo Komunalne "SuPeKom" Sp. z o.o. ul. Poznańska 18 66-100 Sulechów	
Nazwa załącznika: Zbrojenie konstrukcji zbiornika w miejscu przejść rurociągów dla zasilania zbiornika			Nr rys.: 35
Imię i Nazwisko	Specjalność	nr uprawnień	podpis
Projektant: Grzegorz Grabowski	Konstrukcyjna	POM/0333/POOK/11	
Sprawdził: Andrzej Dylewski	Architektoniczno Konstrukcyjna	WBPP-NB-7210/2/83	
Stadium dokumentacji P.B.	Skala 1:35	Data: 01.10.2020	