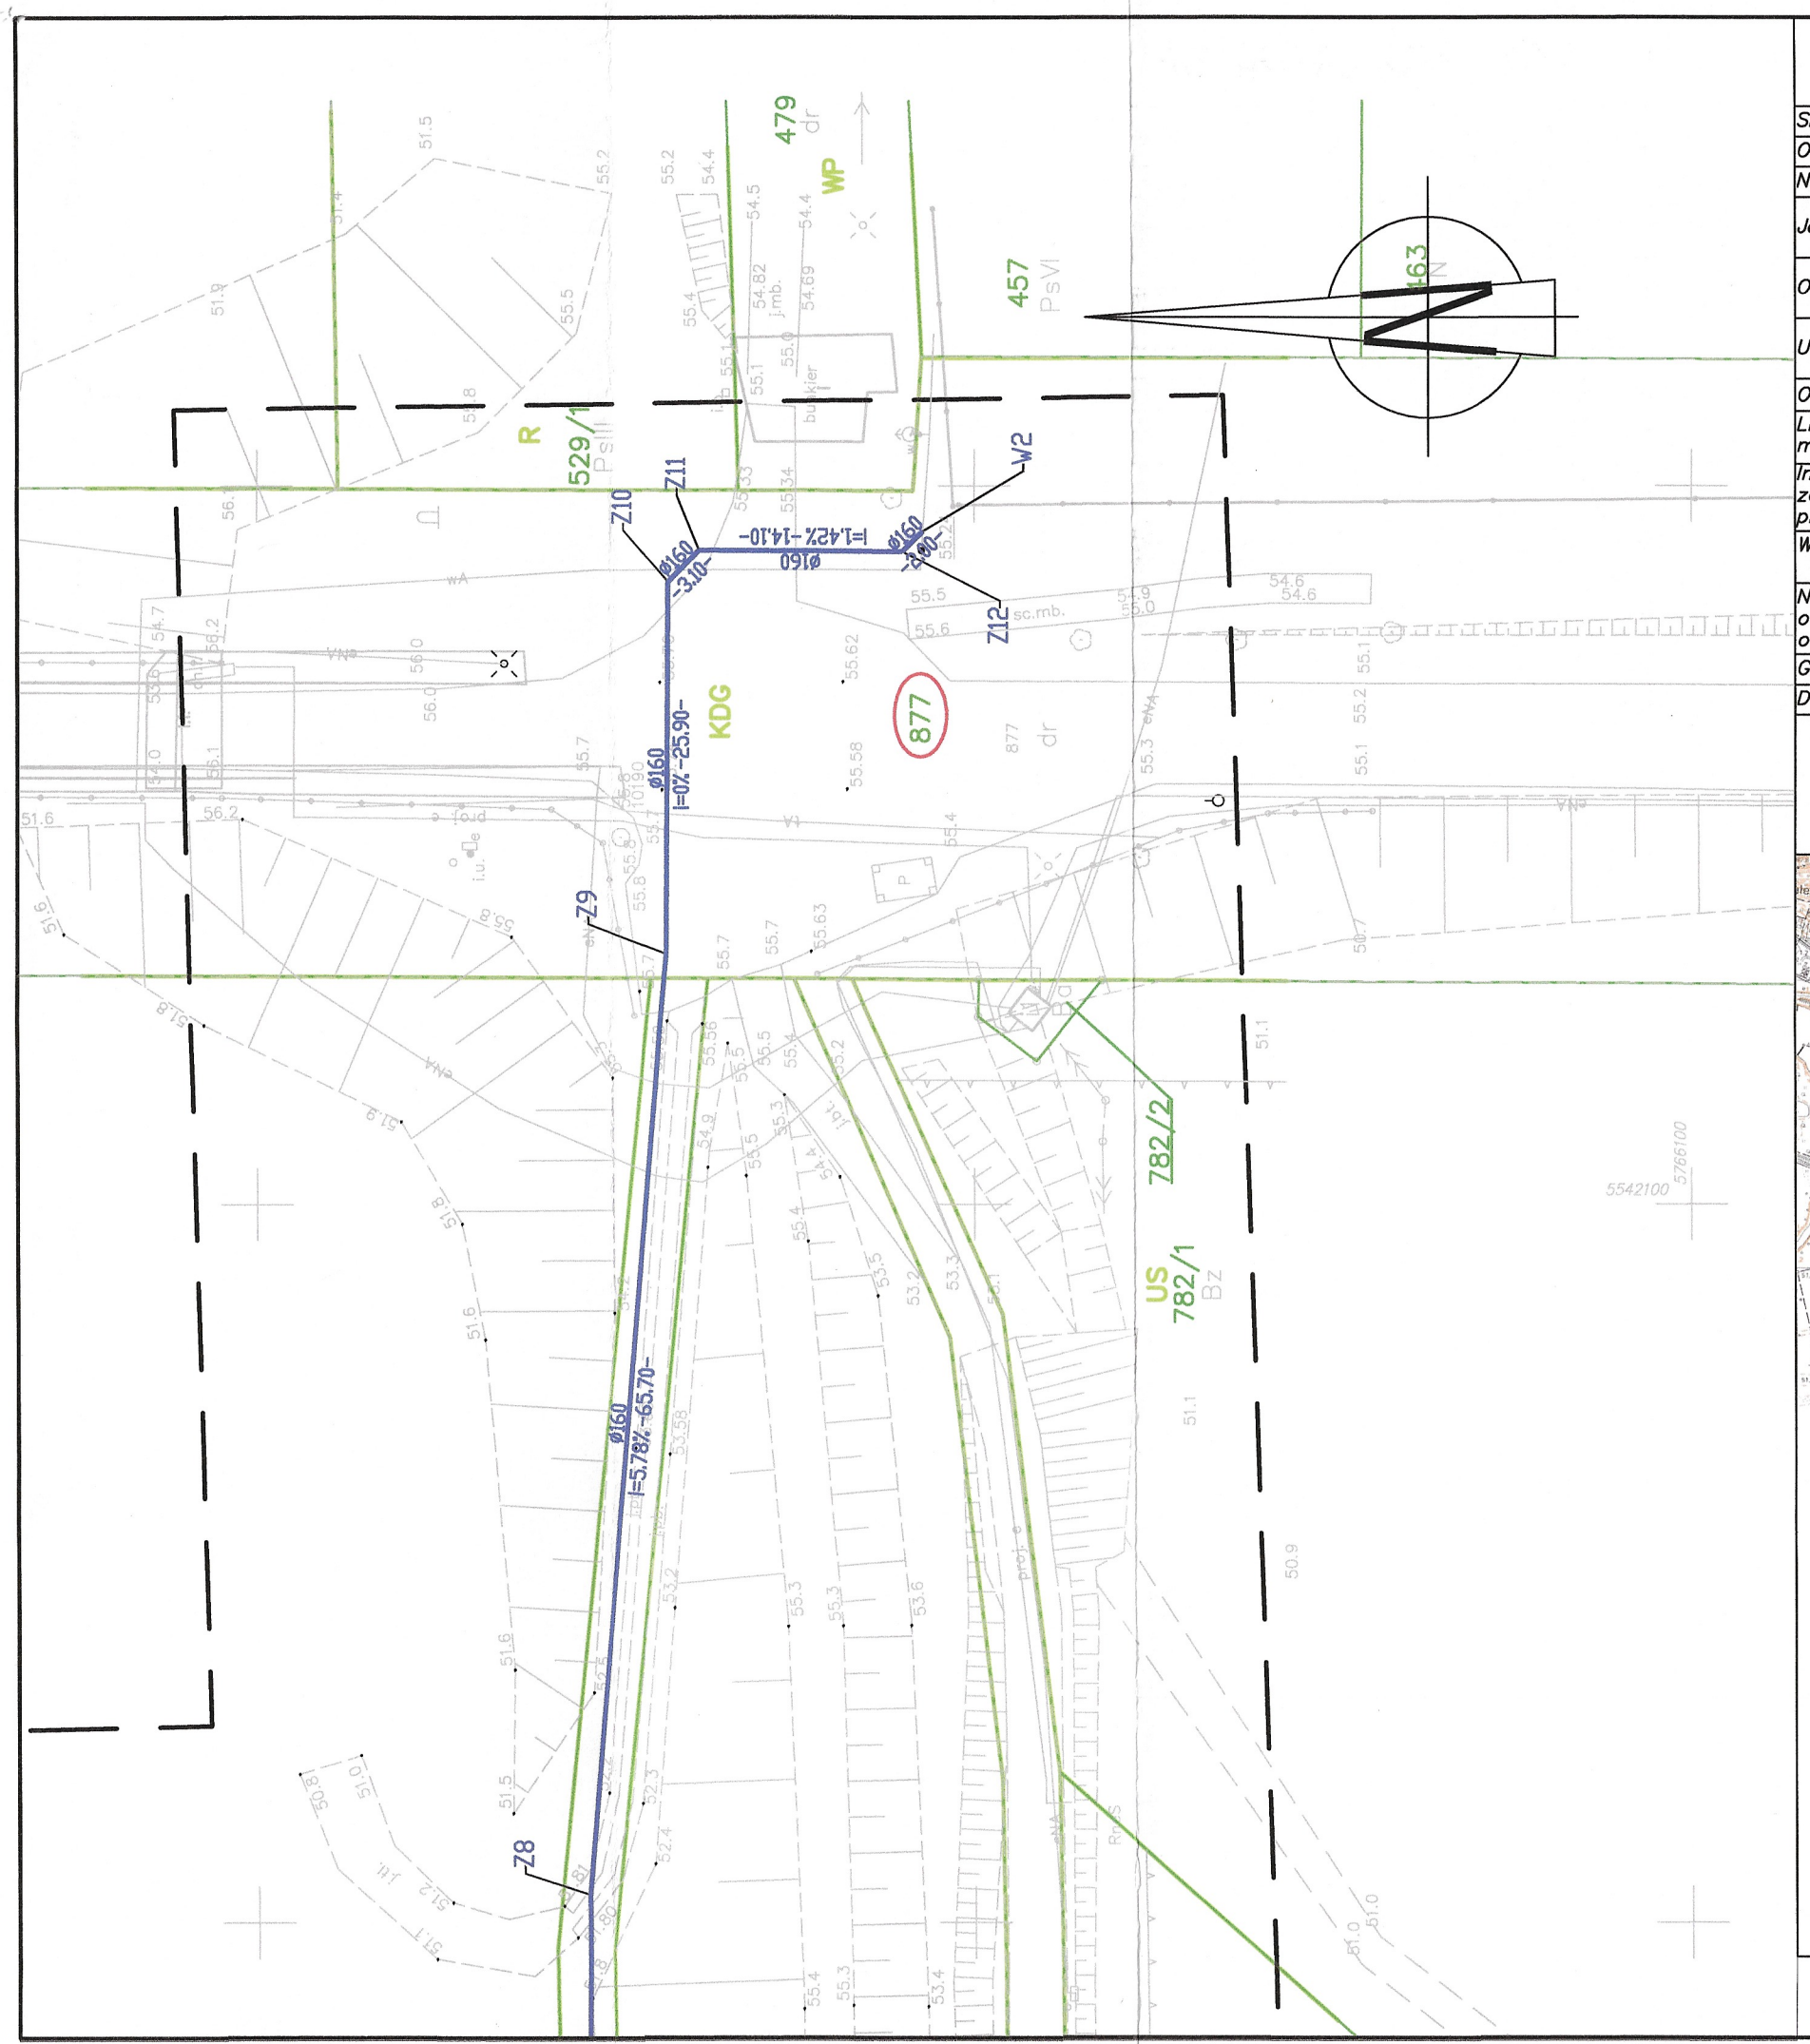

MAPA DO CELÓW PROJEKTOWYCH

Skala mapy		1:500
Oznaczenie kancelaryjne zgłoszenia pracy geodezyjnej		GG-I.6640.1002.2020
Numer księgi robót		156/2019
Jednostka ewidencyjna	identyfikator	080906_5
	nazwa	gm. Sulechów
Obręb ewidencyjny	identyfikator	080906_5.0005
	nazwa/ulica	Obręb: Cigacice dz. nr 431, 453, 732, 735, 736, 737, 877
Układ odniesienia	Prostokątnych płaskich	2000(15)
	Układ wysokościowy	Kronsztadt 86
Oznaczenie granic obszaru, który był przedmiotem aktualizacji		
Linia rozgraniczająca tereny o różnym przeznaczeniu z miejscowego planu zagospodarowania przestrzennego		
Informacja o służebnościach gruntowych mających wpływ na zagospodarowanie gruntów. zlokalizowanych w granicach projektowanej inwestycji		nie badano
Wtórnik sporządzono przy wykorzystaniu mapy zasadniczej		5.169.26.17.1.3; 5.169.26.17.1.4; 5.169.26.17.3.1; 5.169.26.17.3.2; 5.169.26.17.3.3; 5.169.26.17.3.4
Nie wyklucza się istnienia w terenie również uzbrojenia. o którym brak było informacji branżowych i nie zostało odnalezione w czasie inwentaryzacji geodezyjnej.		
Granice w zakresie aktualizacji mapy są garnicami prawnymi		
Data opracowania mapy		28.04.2020r.

ART-GEO spółka z o.o.
ul.Fabryczna 13A. tel. 604062554; 606283202
65-410 Zielona Góra

Nazwa wykonawcy

podpis geodety

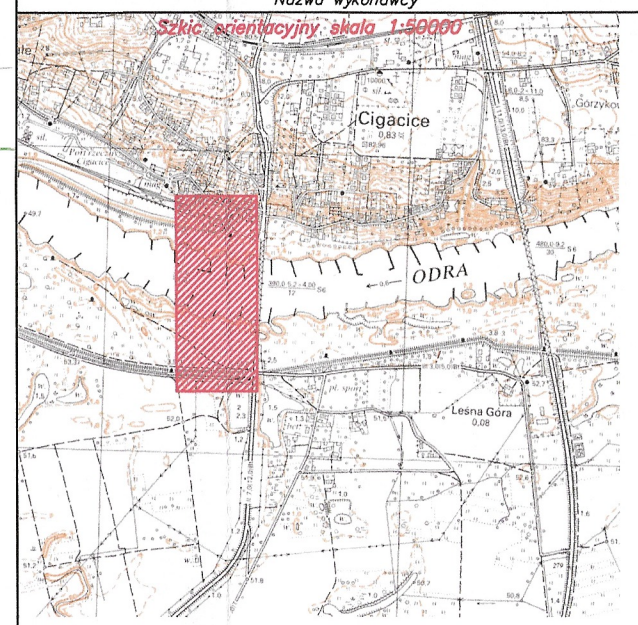

Legenda:

- zakres mapy do celów projektowych
- granice działek
- 877 numer działki objętej inwestycją
- nowo proj. sieć wodociągowa PE Ø160mm
- W1 ozn. projektowanego węzła sieci wodociągowej (np. trójnik, złączka)
- Z1 ozn. projektowanego załamania sieci wodociągowej (np. kolano)

ZAŁĄCZNIK
do uzgodnienia w zakresie ochrony zieleni
znak: RZ.056.220.1.34.2020.BG
z dnia 22.06.2020 r.
PRZYJĘTA MIASTA
mgr inż. [illegible] Podgajna
kie[illegible]nik
Biura Ochr[illegible]rodowiska

BIURO PROJEKTOWO - USŁUGOWE
"BART" BARTOSZ CHRASTEK
66-016 Zielona Góra, ul. Łężyca - Makowa 20
tel. kom. 507158456
NIP 973-054-64-66 email: bchrastek@interia.pl

OBIEKT	BUDOWA SIECI WODOCIĄGOWEJ DO MIEJSCOWOŚCI LEŚNA GÓRA.			
RYSUNEK:	PROJEKT ZAGOSPODAROWANIA TERENU skala 1:500			
AUTOR:	imię i nazwisko:	uprawnienia:	data i podpis:	nr rys.
Projektant:	mgr inż. Bartosz Chrastek	do projektowania bez ograniczeń w specj. instalacyjnej w zakresie sieci, instalacji i urządzeń cieplnych, wentylacyjnych, gazowych, wodociągowych i kanalizacyjnych nr ewid. LBS/0023/PWOS/10	05.2020	2