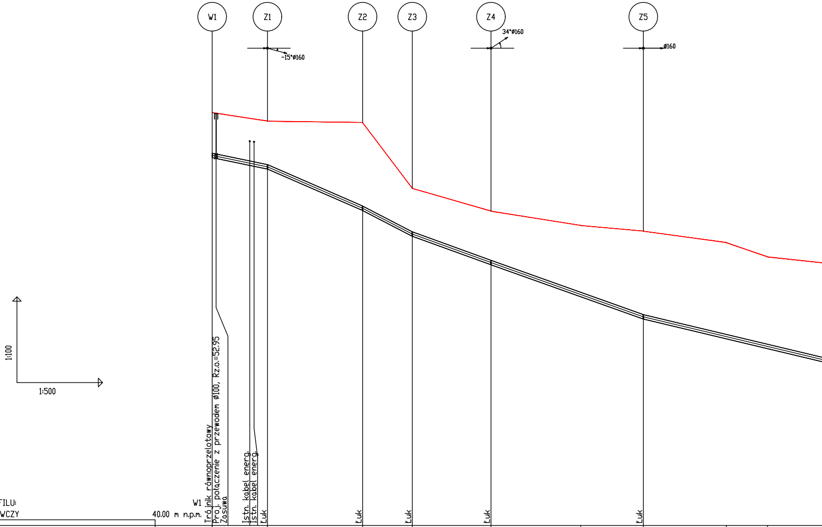
W1
Z1
Z2
Z3
Z4
Z5
-15°ø160
34°ø160
ø160
1:100
1:500
Trójnik równoprzelotowy
Proj. połączenie z przewodem ø100, Rz.o.=52.95
Zasuwa
Istn. kabel energ.
Istn. kabel energ.
Łuk
Łuk
Łuk
Łuk
Łuk

OZNACZENIE PROFILU: W1
POZIOM PORÓWNAWCZY 40.00 m n.p.m.

RZĘDNA TERENU ISTN.	54.45	54.15	54.10	51.80	51.00	50.50	50.30	49.90	49.40
RZĘDNA OSI PRZEWODU	52.95	52.55	51.10	50.20	49.20	48.08	47.30	46.61	46.26
ZAGŁĘBIENIE OSI PRZEWODU	1.50	1.60	3.00	1.60	1.80	2.42	3.00	3.29	3.14
SPADKI, DŁUGOŚCI		9.68m 4.13%	16.64m 8.71%	8.70 10.35%	13.78m 7.26%		26.67m 7.13%	4.77%	
ŚREDNICA, MATERIAŁ									
ODLEGŁOŚCI	0.00	9.68 9.68	16.64 26.32	8.70 35.02	13.78 48.80	26.67	75.47		
HEKTOMETRY	W1	Z1	Z2	Z3	Z4		Z5		

0
1

P.S.I./EPI-Graf, Generator rysunkowy Profil Koordynator 8.0
Nazwa pliku: wod 01.06.2020 Projekt: 1

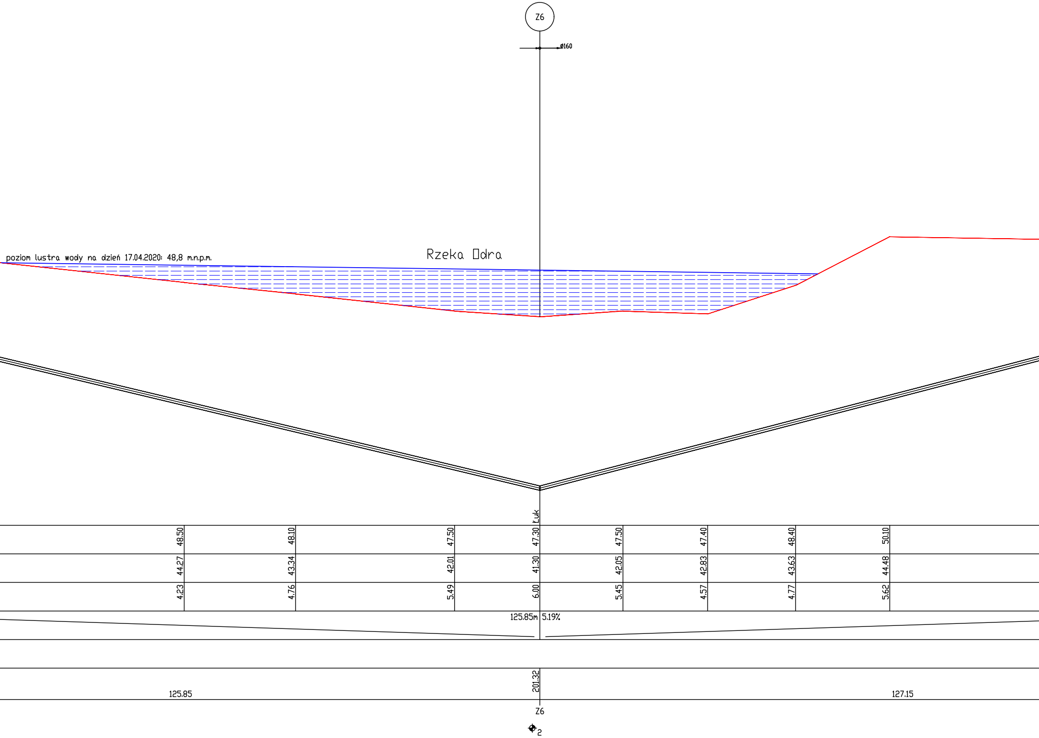
Z6
ø160
poziom lustra wody na dzień 17.04.2020: 48,8 m.n.p.m.
Rzeka Odra
Łuk
48.50
48.10
47.50
47.30
47.50
47.40
48.40
50.10
44.27
43.34
42.01
41.30
42.05
42.83
43.63
44.48
4.23
4.76
5.49
6.00
5.45
4.57
4.77
5.62
125.85m
5.19%
201.32
125.85
127.15
Z6
2

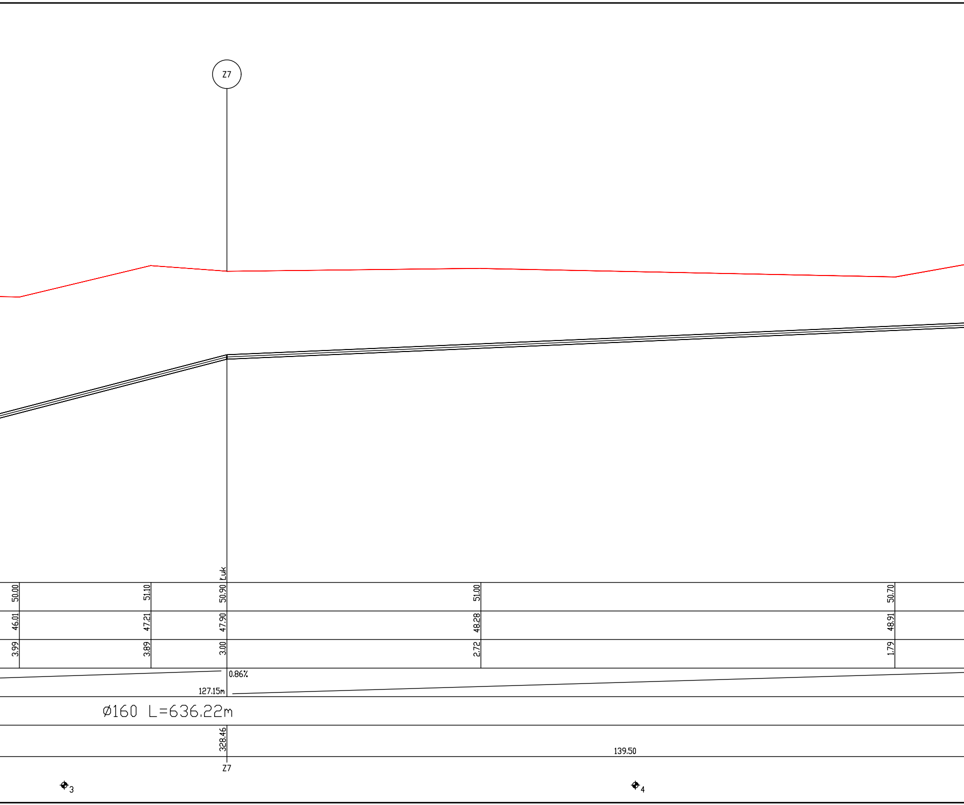
Z7
Luk
50.00
51.10
50.90
51.00
50.70
46.01
47.21
47.90
48.28
48.91
3.99
3.89
3.00
2.72
1.79
0.86%
127.15m
Ø160 L=636.22m
328.46
139.50
Z7
3
4

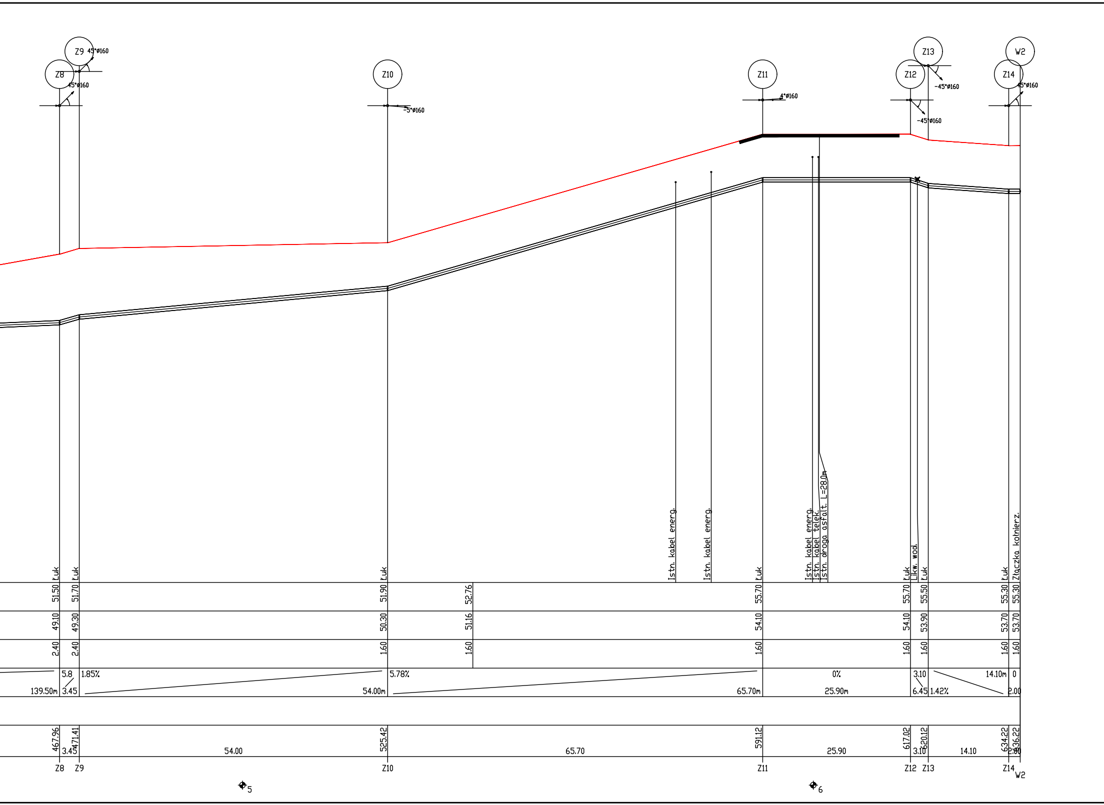
Z9
45°ø160
Z8
45°ø160
Z10
-5°ø160
Z11
4°ø160
Z13
-45°ø160
Z12
-45°ø160
W2
Z14
45°ø160
Łuk
Łuk
Łuk
Istn. kabel energ.
Istn. kabel energ.
Łuk
Istn. kabel energ.
Istn. kabel telek.
Istn. droga asfalt. L=28.0m
Łuk
Likw. wod.
Łuk
Łuk
Złączka kołnierz.
51.50
51.70
51.90
52.76
55.70
55.70
55.50
55.30
55.30
49.10
49.30
50.30
51.16
54.10
54.10
53.90
53.70
53.70
2.40
2.40
1.60
1.60
1.60
1.60
1.60
1.60
1.60
5.8
1.85%
5.78%
0%
3.10
14.10m
0
139.50m
3.45
54.00m
65.70m
25.90m
6.45
1.42%
2.00
467.96
471.41
525.42
591.12
617.02
620.12
634.22
636.22
3.45
54.00
65.70
25.90
3.10
14.10
2.00
Z8
Z9
Z10
Z11
Z12
Z13
Z14
W2
5
6

Legenda:

——— - teren istniejący

BIURO PROJEKTOWO - USŁUGOWE
"**BART"** BARTOSZ CHRASTEK
66-016 Zielona Góra, ul. Łężyca - Makowa 20
tel. kom. 507158456
NIP 973-054-64-66 email: bchrastek@interia.pl

OBIEKT:	BUDOWA SIECI WODOCIĄGOWEJ DO MIEJSCOWOŚCI LEŚNA GÓRA.			
RYSUNEK:	PROFIL PODŁUŻNY SIECI WODOCIĄGOWEJ skala 1:100/500			
AUTOR:	imię i nazwisko:	uprawnienia:	data i podpis:	nr rys.
Projektant:	mgr inż. Bartosz Chrastek	do projektowania bez ograniczeń w specj. instalacyjnej w zakresie sieci, instalacji i urządzeń cieplnych, wentylacyjnych, gazowych, wodociągowych i kanalizacyjnych nr ewid. LBS/0023/PWOS/10	06.2021	3