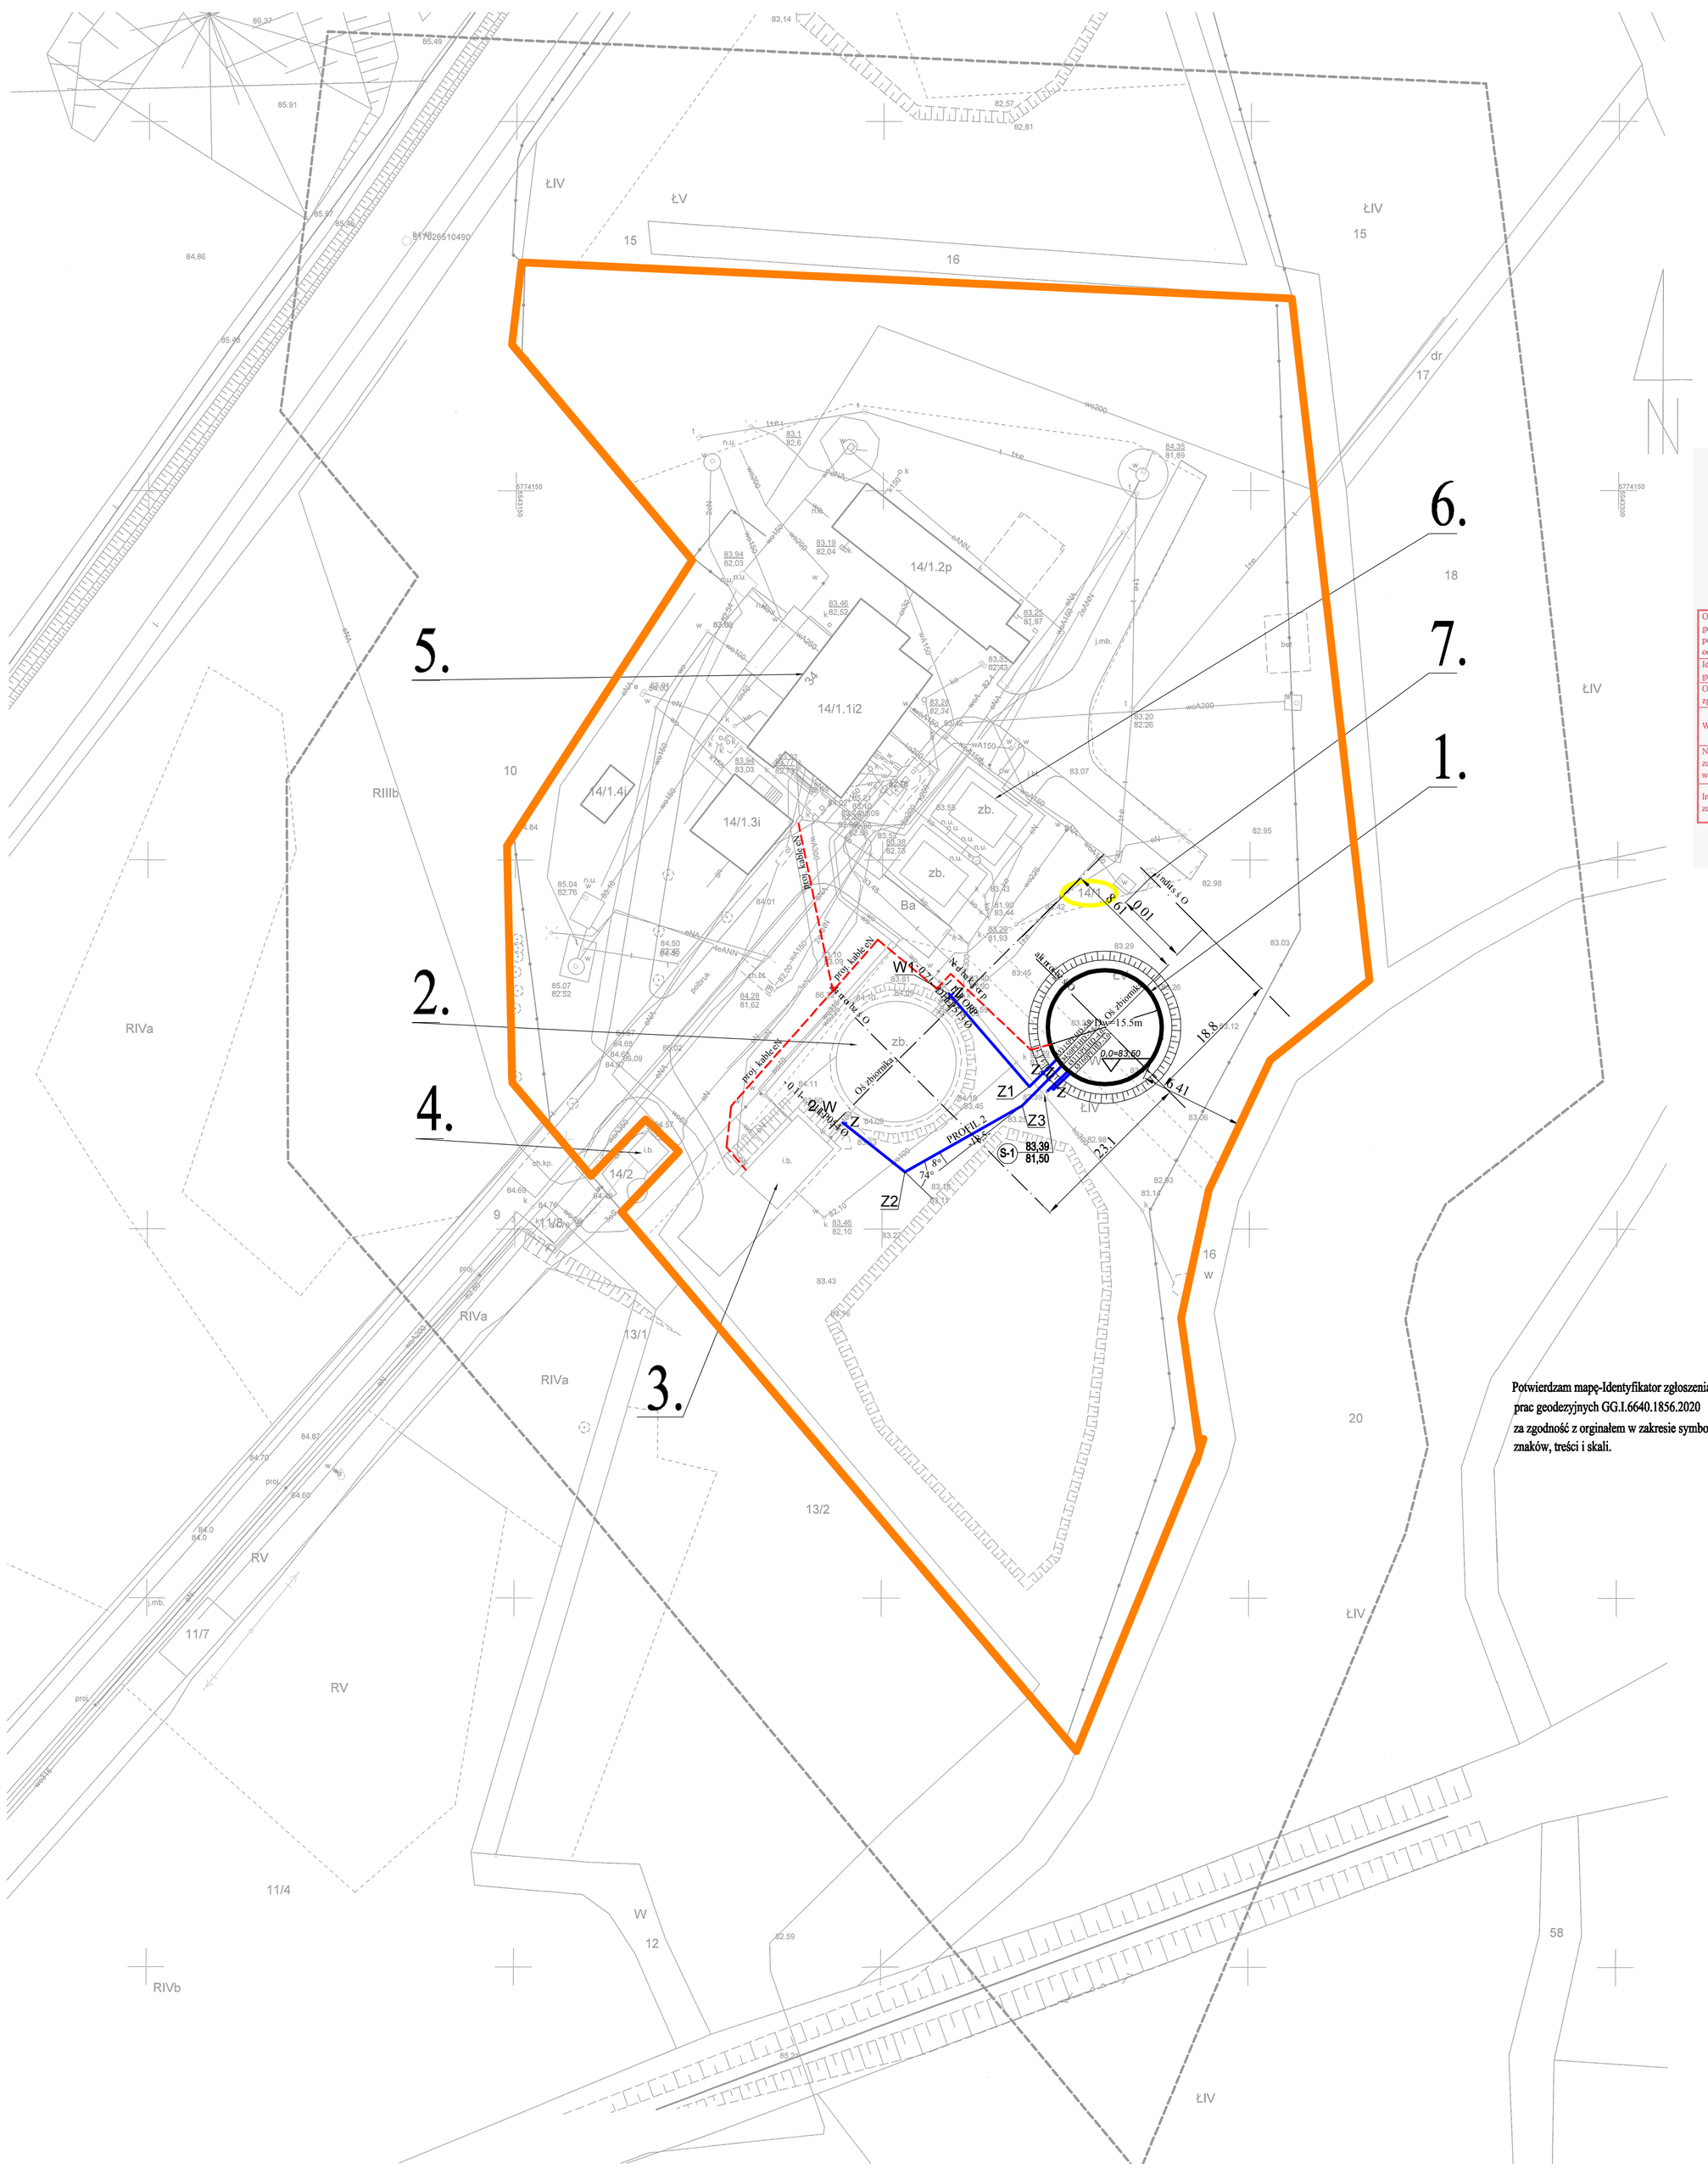

Mapa do celów projektowych	
Skala 1:500	
obręb Sulechów 0001	gmina Sulechów 080906_4
ul. Wojska Polskiego 34	działka 14/1, 14/2
Mapa do celów projektowych wykonano na podstawie mapy sytuacyjno wysokościowej m. Sulechów Nr ark 5.170.26.02.4.4; 03.3.3 oraz pomiaru z dn. 2020.08.19-09.09.2020 przez ZUG LEVEL-GEO Tomasz Drywa Geod. upr. W. Szcześniak nr upr. 22470 zakres 1..4	
Nr ewidencji zgłoszenia GG-.I.6640.1856.2020	
Zakład Usług Geodezyjnych LEVEL-GEO inż. Tomasz Drywa os. Nadodrzańskie 9B/12 66-100 Sulechów, Biuro ul. Kupiecka 74/5 65-058 Zielona Góra Regon: 080420725 NIP: 973-082-38-68 tel 662-203-932 www.level-geo.pl	GEODETA UPRAWNIONY mgr inż. Wojciech Szcześniak nr upr. 22470

Z Z uwagi na charakter projektowanej inwestycji oraz braku wpływu na sposób zagospodarowania gruntów odstąpiono od objaśnień dotyczących służebności gruntowych

UKŁAD PROSTOKĄTNYCH PŁASKICH 2000/15
UKŁAD WYSOKOŚCIOWY KRONSZTADT
ZAKRES AKTUALIZACJI OZNACZONY LINIĄ PRZERYWANĄ

GRANICE PRAWNE ZGODNE Z OPERATEM egib.

Oświadczam, że niniejszy dokument został opracowany w wyniku prac geodezyjnych i kartograficznych, których rezultaty zawiera operat techniczny pozytywnie zweryfikowany. Jednocześnie informuję, że jestem świadomy odpowiedzialności karnej za złożenie fałszywego oświadczenia	
Identyfikator zgłoszenia prac geodezyjnych	GG-.I.6640.1856.2020
Organ służby geodezyjnej, który otrzymał zgłoszenie	STAROSTA ZIELONOGÓRSKI
Wykonawca prac geodezyjnych	ZAKŁAD USŁUG GEODEZYJNYCH LEVEL-GEO inż. Tomasz Drywa
Nr oraz data sporządzenia dokumentu zawierającego wynik pozytywnej weryfikacji	Protokół Weryfikacji nr 1 do pracy GG-.I.6640.1856.2020 z dnia 14.09.2020
Imię i nazwisko oraz nr uprawnień zawodowych kierownika prac	Wojciech Szcześniak Nr uprawnień

GEODETA UPRAWNIONY mgr inż. Wojciech Szcześniak nr upr. 22470

OZNACZENIA:

PROJEKTOWANE OBIEKTY:

1. - ZBIORNIK WODY CZYSTEJ V=900m3

ISTNIEJĄCE OBIEKTY:

2 - ZBIORNIK WYRÓWNAWCZY V= 900m3
3- POMPOWNIA SIECIOWA
4- TRAFOSTACJA
5 - BUDYNEK STACJI UZDATNIANIA
6- ODSTOJNIK POPŁUCZYN
7- STUDNIA St-5z

Ø450 PEHD — PROJEKTOWANY RUROCIĄG WODOCIĄGOWY

proj. kable eN — PROJEKTOWANY KABEL ZASILACĄCY

Z — Projektowana zasuwa

NR DZIAŁKI OBJĘTEJ OPRACOWANIEM

OBSZAR ODDZIAŁYWANIA OBIEKTU

ul.Makronoska 2 52-407 WROCŁAW tel./fax 364-37-57 tel./fax 364-37-44 e-mail funam@funam.pl	FUNAM ® Spółka z o. o.		
	Inię i nazwisko	Nr uprawnień/ specjalność/Podpis	
Architektura			
Projektant	mgr inż. arch. Anna Sokół	upr.nr 310/01/DUW specjalność: architektoniczna	
Sprawdził:	mgr inż. arch. Ewa Marianna Serzysko	upr.nr 102/DOKKK/2017 specjalność: architektoniczna	
branża: technologiczna, instalacyjna			
Projektant	mgr inż. Piotr Leoszkiewicz	upr.nr 170/87/UW specjalność: sieci i instalacje wodociągowe, kanalizacyjne i gazowe	
Sprawdził:	inż Henryk Sobociński	upr.nr 241/74/Wlkpa specjalność: sieci i instalacje wod.-kan.	
branża:elektryczna i AKPiA			
Projektant	inż. Adam Różycki	OPL/0629/POOE/10 specjalność: urządzenia elektryczne	
Sprawdził:	inż. Roman Jurowicz	143/79/Gk specjalność: sieci i instalacje elektryczne	
Inwestycja: Budowa zbiornika na wodę czystą V=900m3 wraz z rozbudową pompowni sieciowej oraz dezynfekcją wody		skala: 1:500	
Adres: działka nr 14/1 obręb Sulechów 0001		Data: 12.2020	
Tytuł rysunku: PROJEKT ZAGOSPODAROWANIA TERENU		rys. nr: 1z	
Inwestor: Sulechowskie Przedsiębiorstwo Komunalne "SuPeKom" Sp.z.o.o ul. Poznańska 18, 66-100 SULECHÓW		PB ■ PW □	