



WIDOK Z PRZODU

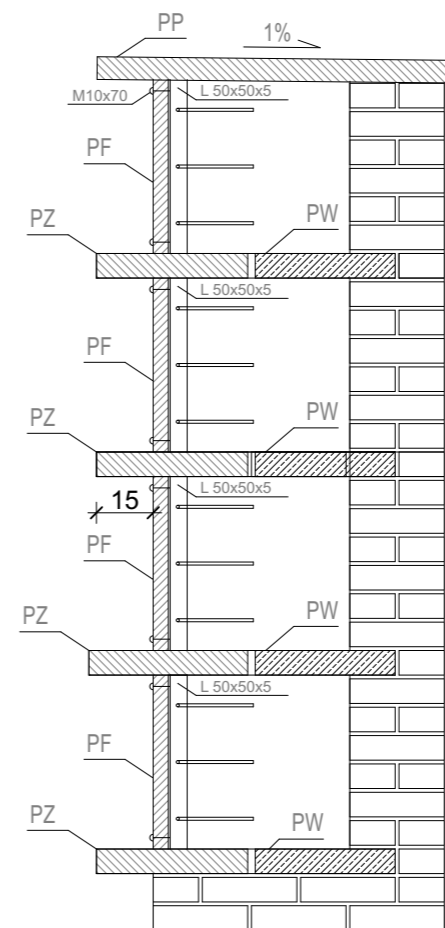


PRZEKRÓJ A-A


Kątownik
L50x50x5-szt.40
otwory Ø10 wykonać i gwintować na montażu
po spasowaniu płyt frontowtch

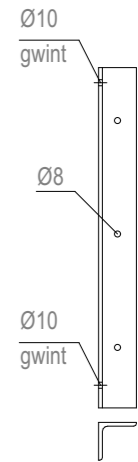

Pręt gwintowany
M6-szt.120

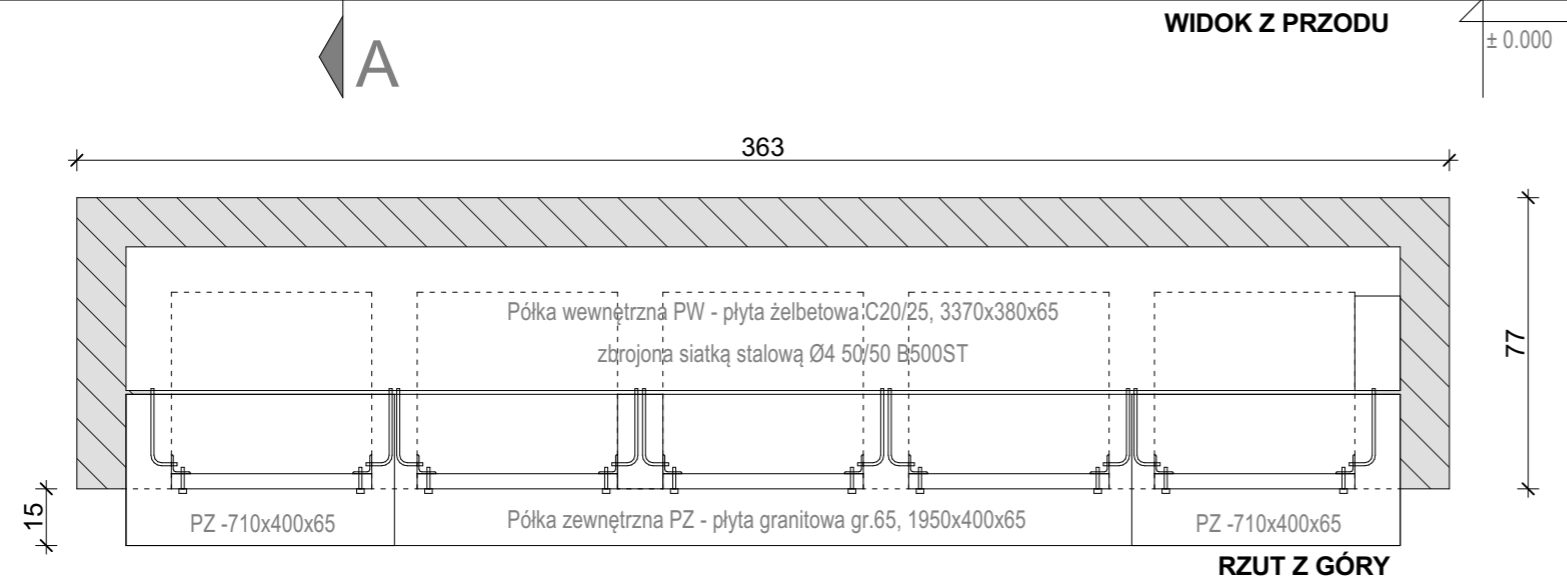

RZUT Z GÓRY

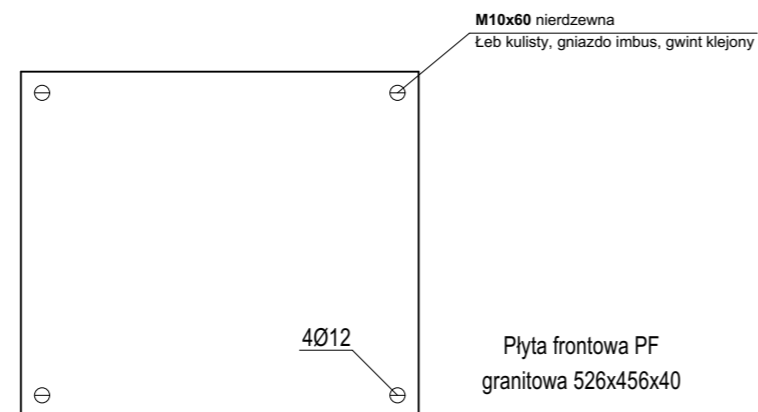

± 0.000=83.15m n.p.m.

+ 82.15=przyległy teren

INWESTYCJA:	BUDOWA KOLUMBARIÓW NA TERENIE CMENTARZA KOMUNALNEGO W SULECHOWIE	
ADRES:	ul. Nowa, 66-100 Sulechów, działka nr 73/7, obręb 2. Jednostka ewidencyjna 080906_4 Sulechów	
INWESTOR:	Sulechowskie Przedsiębiorstwo Komunalne "SuPeKom" sp. z o.o. ul. Poznańska 18, 66-100 Sulechów, woj. lubuskie	
JEDNOSTKA PROJEKTOWA:	Pracownia Projektowa FORMAT Michał Sandecki ul. A. Czekanowskiego 17, 65-012 Zielona Góra tel. 601 78 78 92, email: sandecki@o2.pl NIP 973-040-46-25, REGON 080315052	FOR MAT
PROJEKTANT:	mgr inż. arch. Michał Sandecki Uprawnienia budowlane do projektowania bez ograniczeń w specjalności architektonicznej nr ewid. 22/01/DUW	
konstrukcja:	mgr inż. Konrad Chmieliński Uprawnienia budowlane do projektowania bez ograniczeń w specjalności konstrukcyjno-budowlanej nr 78/89/ZG	
SPRAWDZAJĄCY:	mgr inż. arch. Aleksander Chmieliński Uprawnienia budowlane do projektowania bez ograniczeń w specjalności architektonicznej nr ewid. 122/LUOKK/2019	
konstrukcja:	mgr inż. Maciej Górniak Upr. bud. do projektowania bez ograniczeń w specjalności konstrukcyjno-budowlanej nr ewid. LBS/0073/PWOK/08.	
RYSUNEK:	KOLUMBARIUM- PRZEKRÓJ	
ETAP/BRANŻA:	PROJEKT BUDOWLANY	
SKALA:	1:20	NUMER RYSUNKU: PB-A-02
DATA:	08.2020r.	