



ELEWACJA FRONTOWA (ZACHODNIA)

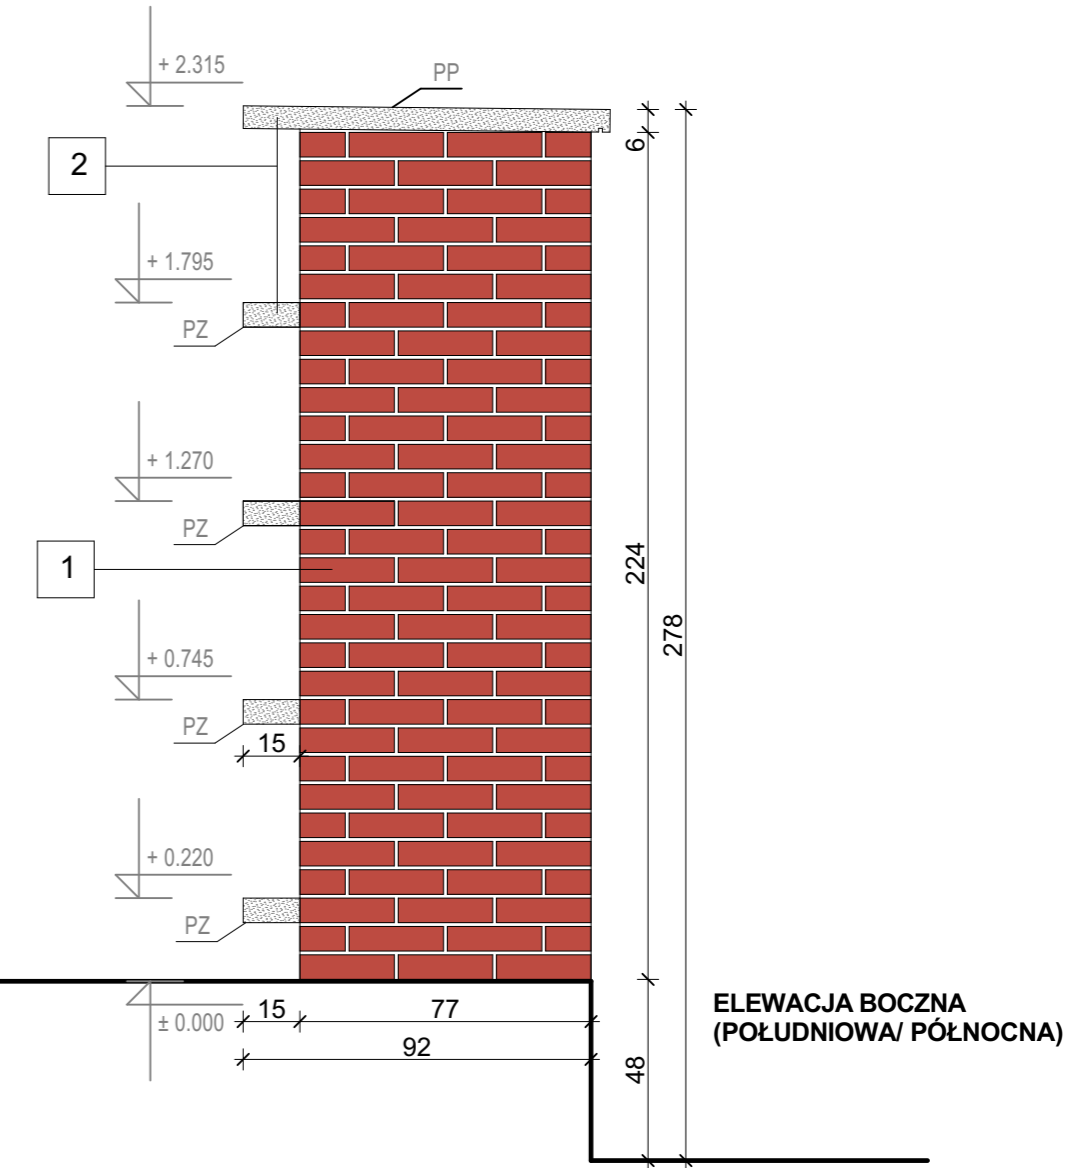


ELEWACJA BOCZNA (POŁUDNIOWA/ PÓŁNOCNA)

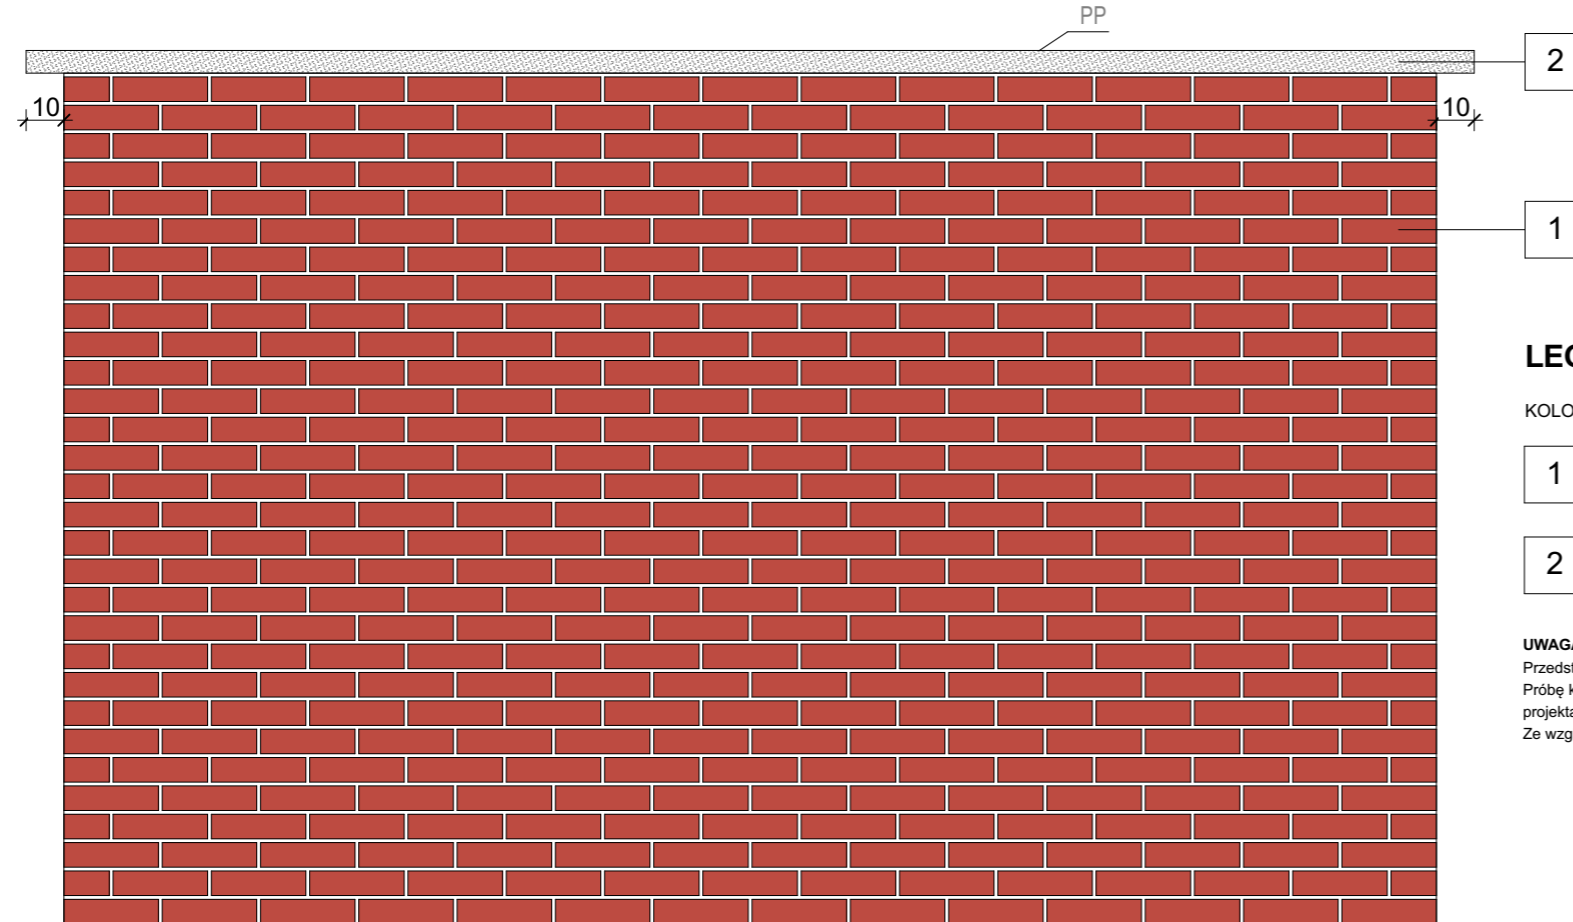

ELEWACJA TYLNA (WSCHODNIA)

LEGENDA:

KOLORYSTYKA ELEWACJI:

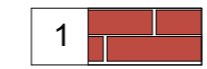


ŚCIANY Z CEGŁY KLINKIEROWEJ ELEWACYJNEJ, WIĄZANIE WOZÓWKOWE KOLOR NATURALNY CEGLASTY np. CRH KALAHARI



PÓŁKA, ZAMKNIĘCIE NISZ, ZADASZENIE- Z PŁYTY KAMIENNEJ GRANITOWEJ POLEROWANEJ KOLOR JASNO SZARY Z ODCIENIAMI BIELI I CZERNI np. GRANIT STRZEGOMSKI

UWAGA:

Przedstawiona kolorystyka pokazana jest tylko poglądowo. Próbę kolorów wykonać bezpośrednio na budowie i uzyskać akceptację Inwestora, projektanta oraz Lubuskiego Wojewódzkiego Konservatora Zabytków. Ze względów technologicznych kolor wydruku może różnić się z kolorem rzeczywistym.

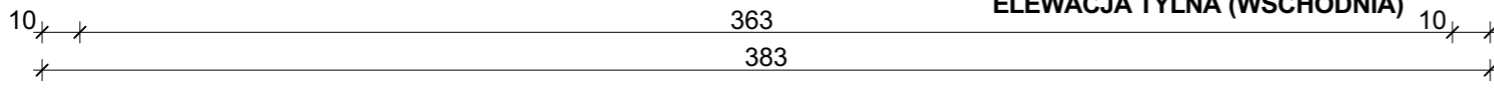

INWESTYCJA:	BUDOWA KOLUMBARIÓW NA TERENIE CMENTARZA KOMUNALNEGO W SULECHOWIE	
ADRES:	ul. Nowa, 66-100 Sulechów, działka nr 73/7, obręb 2. Jednostka ewidencyjna 080906_4 Sulechów	
INWESTOR:	Sulechowskie Przedsiębiorstwo Komunalne "SuPeKom" sp. z o.o. ul. Poznańska 18, 66-100 Sulechów, woj. lubuskie	
JEDNOSTKA PROJEKTOWA:	Pracownia Projektowa FORMAT Michał Sandecki ul. A. Czekanowskiego 17, 65-012 Zielona Góra tel. 601 78 78 92, email: sandecki@o2.pl NIP 973-040-46-25, REGON 080315052	FOR MAT
PROJEKTANT:	mgr inż. arch. Michał Sandecki architektura: Uprawnienia budowlane do projektowania bez ograniczeń w specjalności architektonicznej nr ewid. 22/01/DUW	
konstrukcja:	mgr inż. Konrad Chmieliński Uprawnienia budowlane do projektowania bez ograniczeń w specjalności konstrukcyjno-budowlanej nr 78/89/ZG	
SPRAWDZAJĄCY:	mgr inż. arch. Aleksander Chmieliński architektura: Uprawnienia budowlane do projektowania bez ograniczeń w specjalności architektonicznej nr ewid. 122/LUOKK/2019	
konstrukcja:	mgr inż. Maciej Górniak Upr. bud. do projektowania bez ograniczeń w specjalności konstrukcyjno-budowlanej nr ewid. LBS/0073/PWOK/08.	
RYSUNEK:	KOLUMBARIUM- WIDOK ELEWACJI	
ETAP/BRANŻA:	PROJEKT BUDOWLANY	
SKALA:	1:20	NUMER RYSUNKU: PB-A-01
DATA:	08.2020r.	