


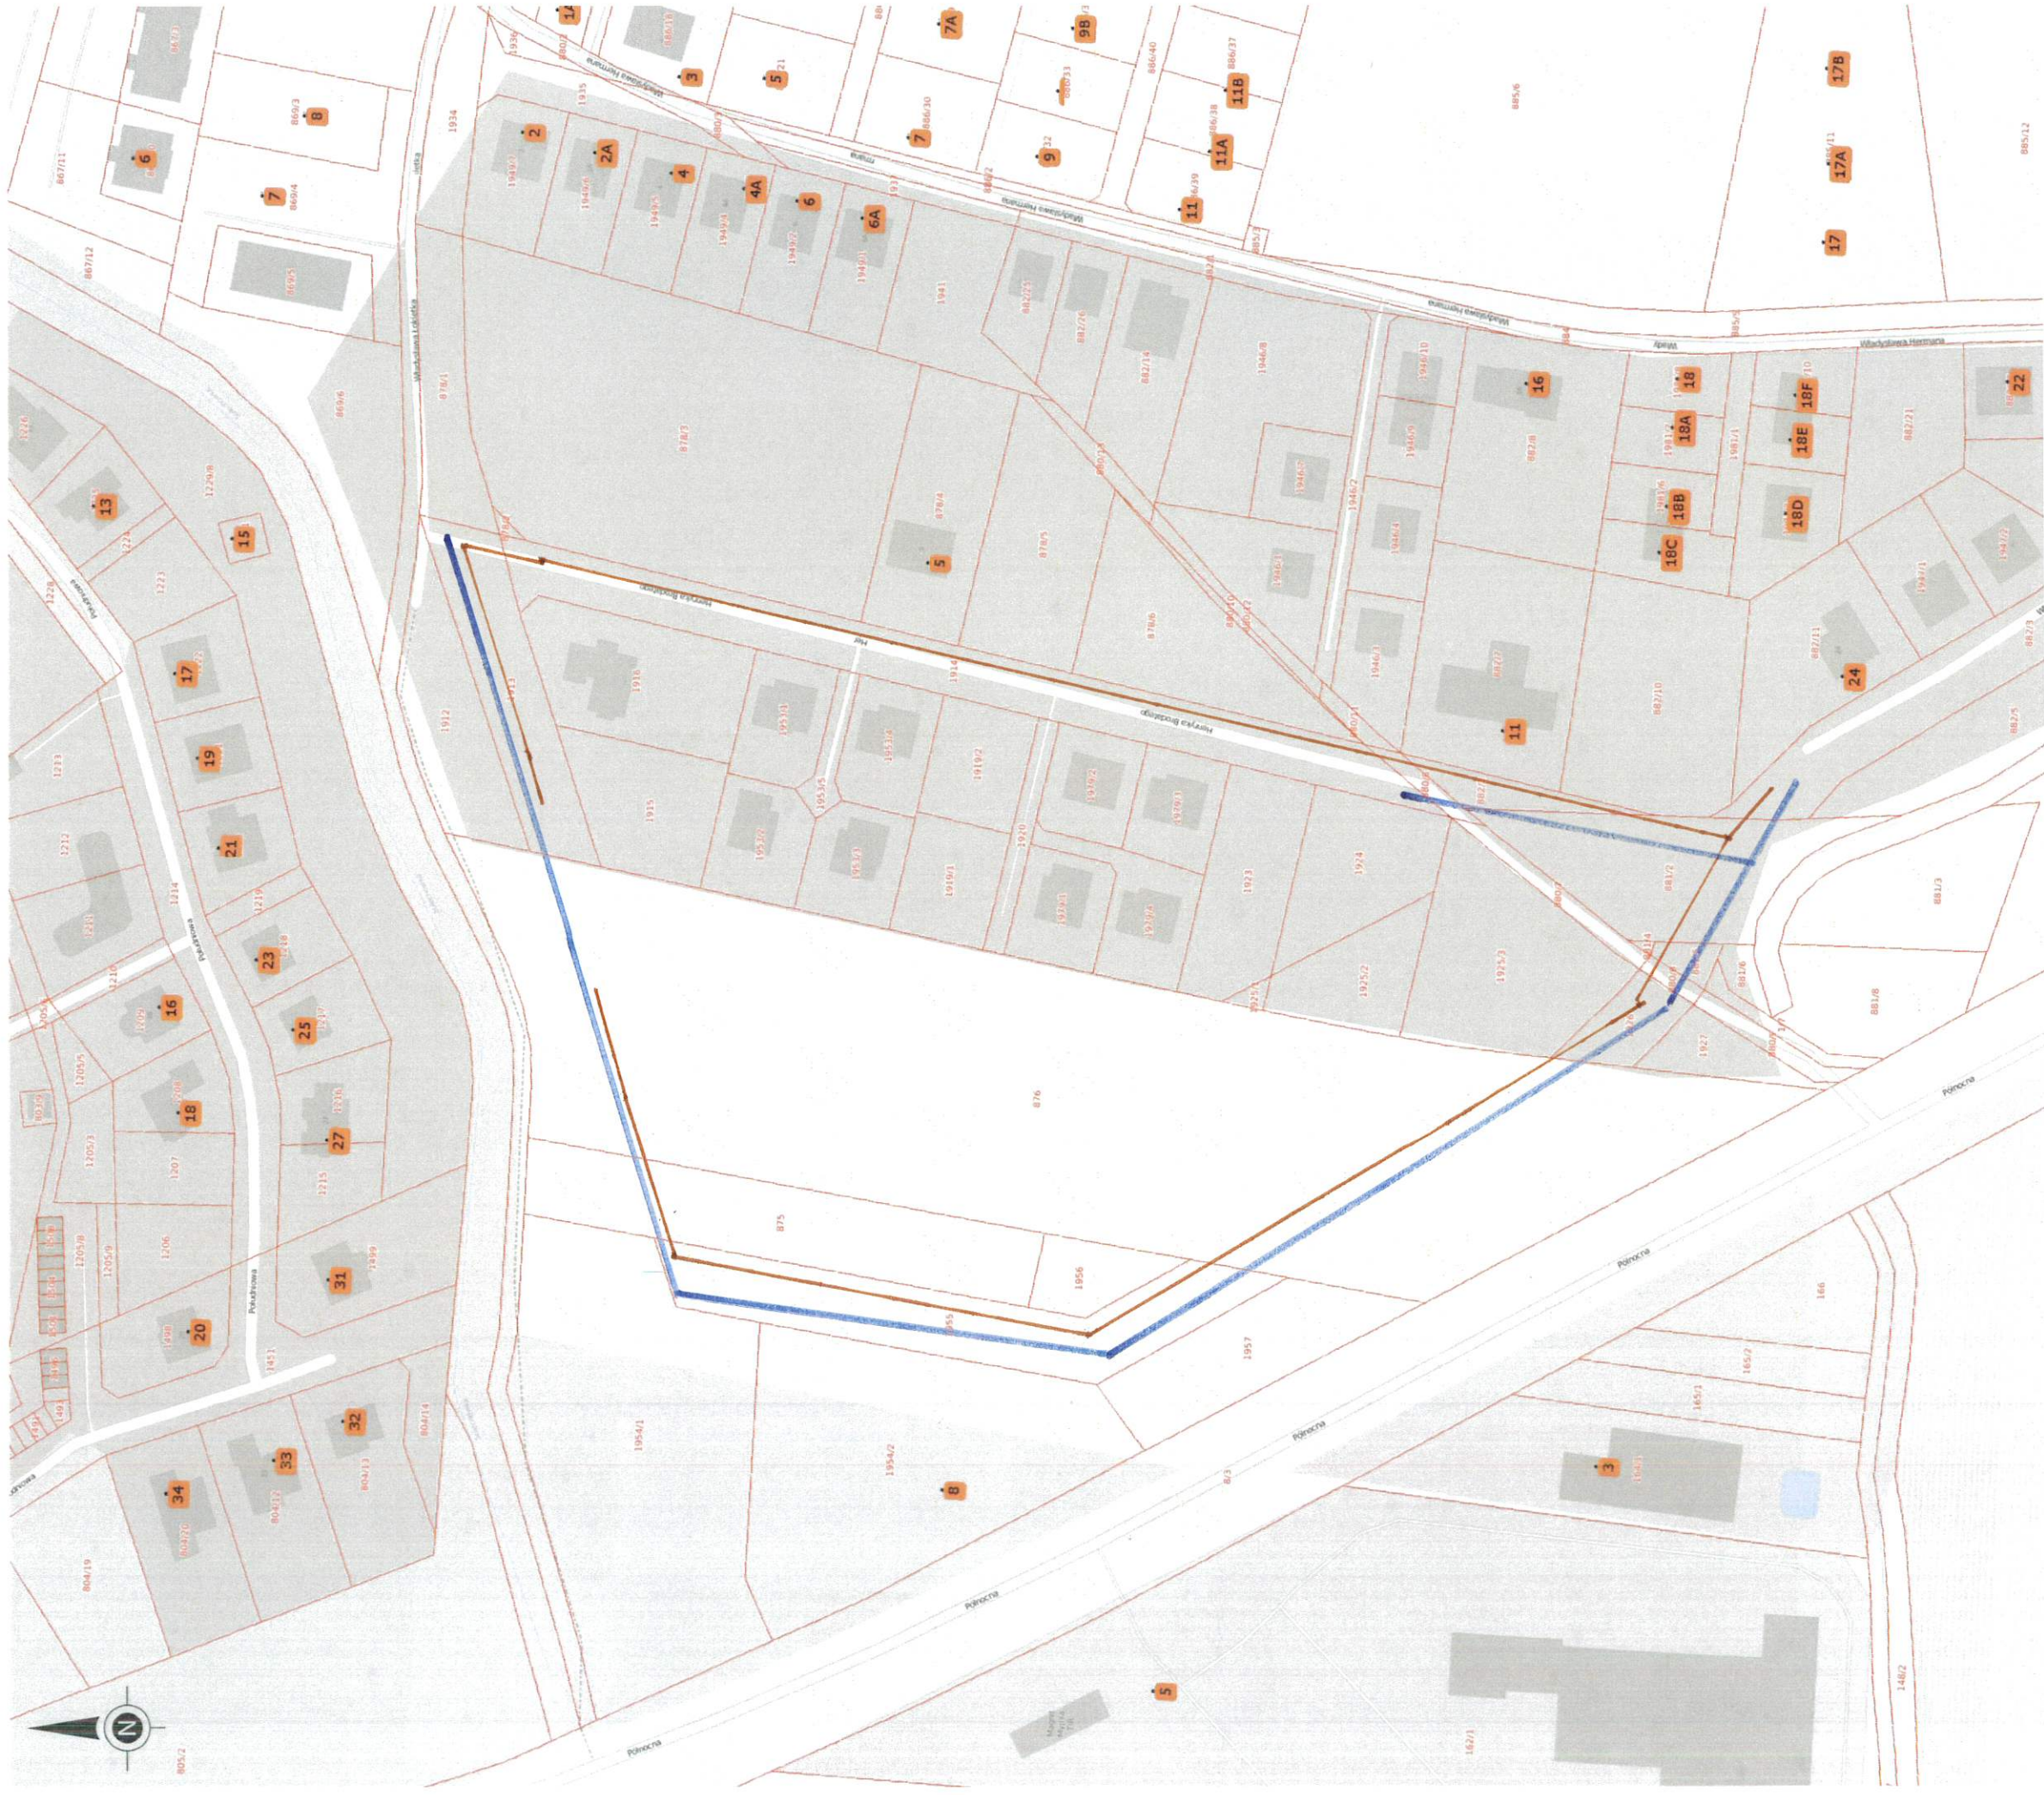

27-11-2024

Niniejszy wydruk nie stanowi dokumentu w rozumieniu przepisów prawa.
Wydrukowano w serwisie <https://sip.gison.pl/sulechow> dnia 27-11-2024.

side wall 2902

— síce kancel. zaci s2 nitzv na