Biofiltr 1 - ob. 26.1
Widok z góry
Skala 1:50

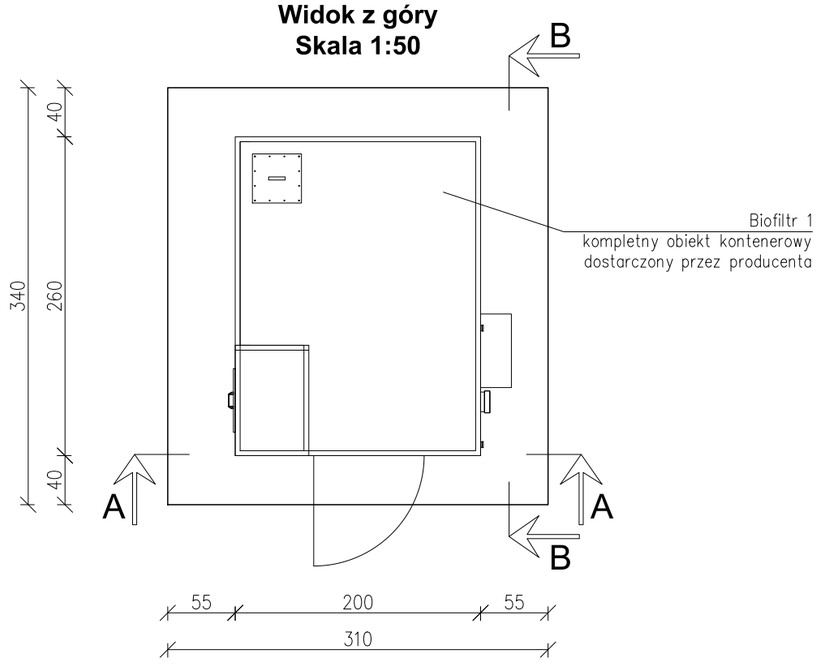

Biofiltr 1 - ob. 26.1
Przekrój A-A
Skala 1:50

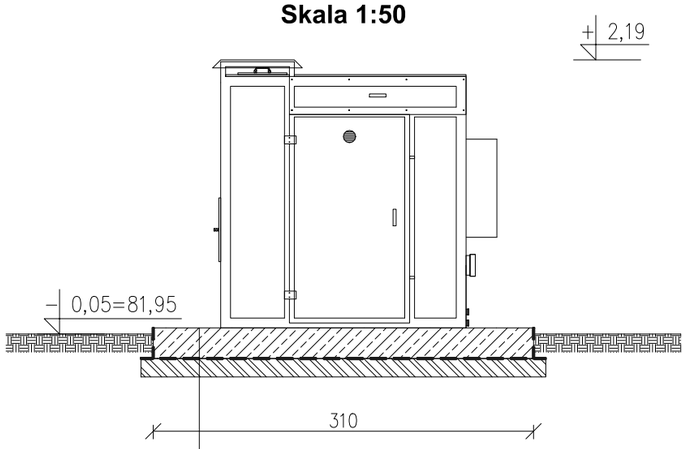

płyta żelbetowa gr. 25cm
izolacja przeciwwodna
podkład betonowy C12/15 gr. 10cm
pospółka ubita warstwami gr. min. 30cm
podłoże gruntowe o nośności min. 60MPa

Biofiltr 1 - ob. 26.1
Przekrój B-B
Skala 1:50

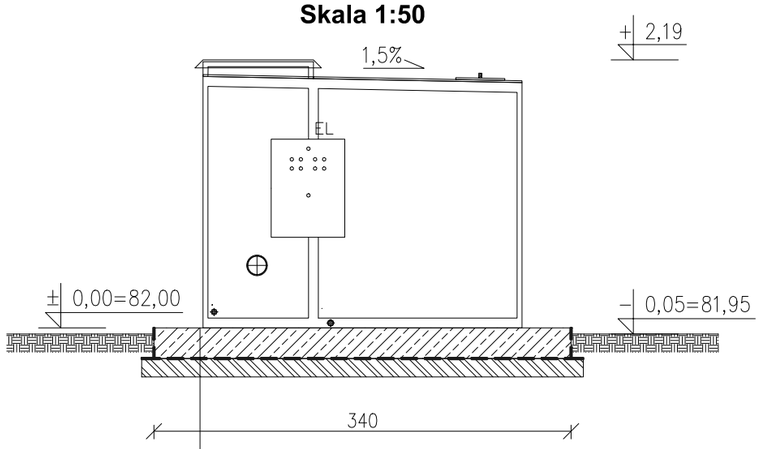

płyta żelbetowa gr. 25cm
izolacja przeciwwodna
podkład betonowy C12/15 gr. 10cm
pospółka ubita warstwami gr. min. 30cm
podłoże gruntowe o nośności min. 60MPa

UWAGI:
1. Wszystkie wymiary podawane są w centymetrach, a rzędne w metrach:
– w opisach okien zawarto wielkość otworu w stanie surowym,
– powierzchnie pomieszczeń podano w stanie surowym,
– poziomy posadzek należy zweryfikować i precyzyjnie wytyczyć geodezyjnie na etapie wykonawczym.
Obowiązkiem Wykonawcy jest sprawdzenie wymiaru w naturze.
W przypadku jakiejkolwiek zmiany lub różnicy zauważonej między projektem a stanem faktycznym Wykonawca jest zobowiązany przekazać tę informację Projektantowi.
2. Ze względu na zaokrąglenie wymiarów w użytym programie CAD, mogą wystąpić niewielkie niezgodności sumy wymiarów cząstkowych ze zbiorczym wymiarem elementu. W takim przypadku decydujący jest wymiar sumaryczny.
3. Nie wolno brać żadnego wymiaru mierząc bezpośrednio z rysunku.
W przypadku wątpliwości Wykonawca powinien zgłosić się do Projektanta.
4. Wszelkie zaproponowane zmiany względem Projektu należy uzgodnić z Projektantem. Zmianę należy przedstawić w formie propozycji lub rozwiązania projektowego do adaptacji.
5. W sprawach nieokreślonych dokumentacją obowiązują:
– warunki techniczne wykonania i odbioru robót budowlano–montażowych
(wg Ministra Budownictwa i Instytutu Techniki Budowlanej),
– normy Polskiego Komitetu Normalizacyjnego,
– instrukcje, wytyczne, świadectwa dopuszczenia, atesty Instytutu Techniki Budowlanej,
– instrukcje, wytyczne i warunki techniczne producentów i dostawców materiałów budowlano–instalacyjnych,
– przepisy techniczne instytucji kontrolujących jakość materiałów i wykonywanych robót,
– zasady sztuki budowlanej,
– przepisy BHP.
6. Szczegółowe informacje dotyczące produktów i ich parametrów znajdują się w części opisowej dokumentacji.

NAZWA PROJEKTU:
Rozbudowa i przebudowa oczyszczalni ścieków w Nowym Świecie

ADRES OBIEKTU:
Komunalna oczyszczalnia ścieków w Nowym Świecie
Nowy Świat 16, gmina Sulechów
dz. nr 117/10, 117/37, obręb 0017 Nowy Świat
jednostka ewidencyjna 080906_5 Sulechów

INWESTOR:
Sulechowskie Przedsiębiorstwo Komunalne
SuPeKom Sp. z o. o.
ul. Poznańska 18, 66–100 Sulechów

ENVIROTECH
ENVIROTECH sp.z o.o.
ul.Kochanowskiego 7
60–845 Poznań
tel. 61/657–02–00

NR PROJEKTU:
RPP/145/23

	IMIĘ, NAZWISKO,	PODPIS:
PROJEKTOWAŁ:	mgr inż. arch. Piotr Staszewski Nr upr.: 40/WPOKK/2015	
SPRAWDZIŁ:	mgr inż. arch. Maciej Krzymień Nr upr.: 51/WPOKK/2019	

TYTUŁ RYSUNKU:
Biofiltr 1 – obiekt nr 26.1

BRANŻA:	STADIUM:	DATA:
ARCH.–KONSTR.	PT	02.2024
SKALA:	FORMAT:	NR RYSUNKU:
1:50	420x297	PT–AK–RYS–8