






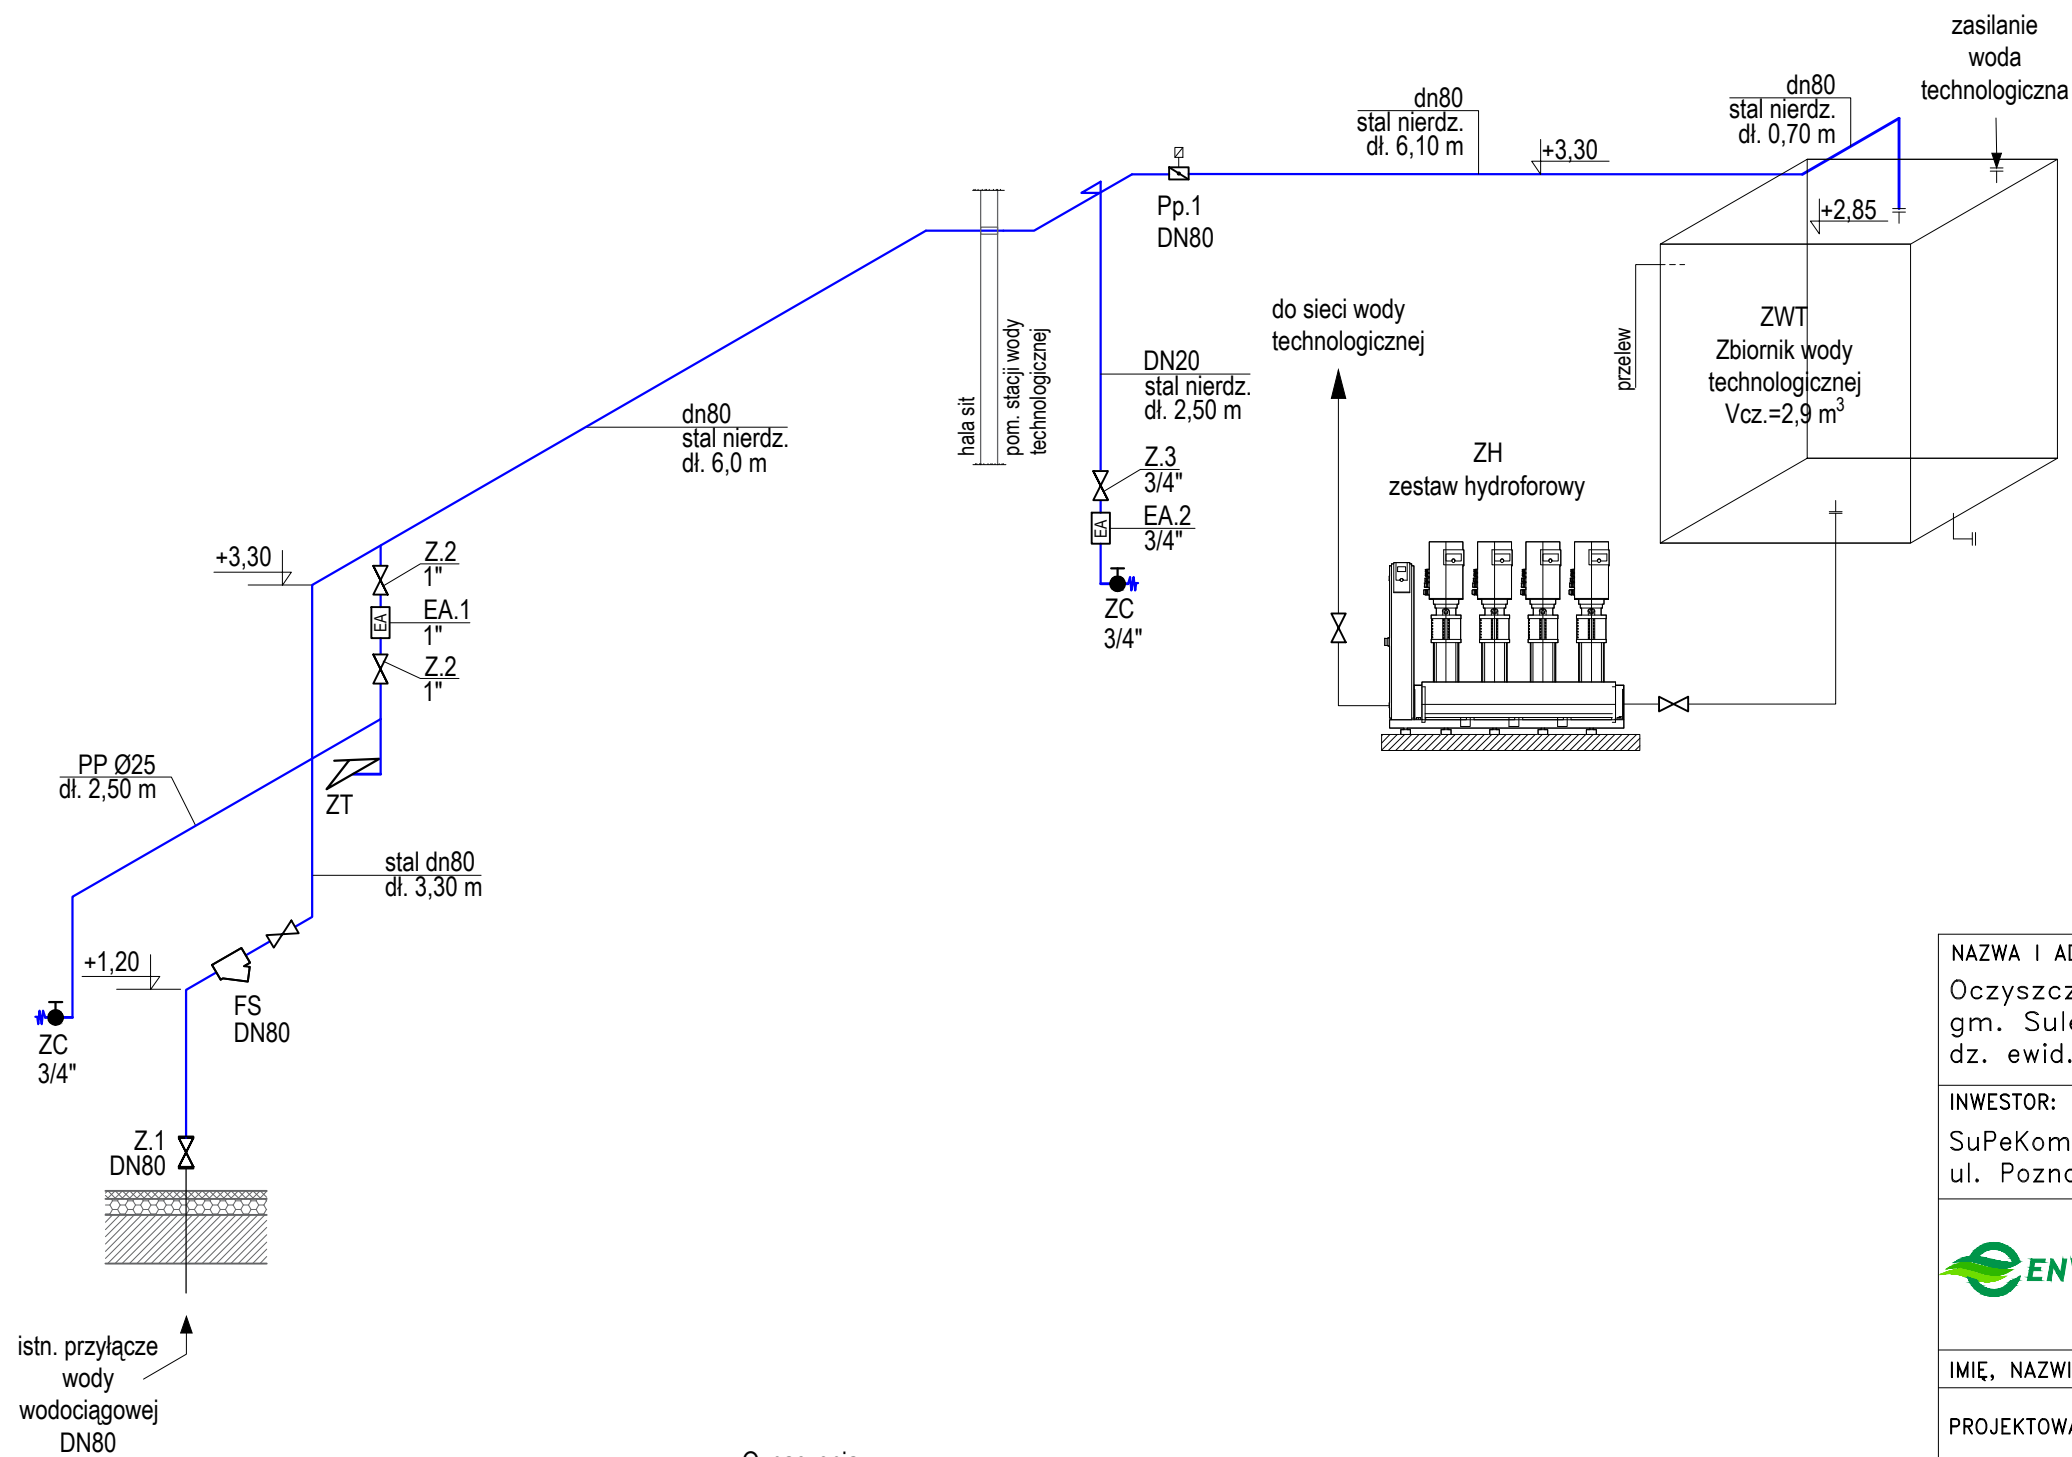

BUDYNEK SIT OB.1
AKSONOMETRIA INSTALACJI WODOCIĄGOWEJ



Oznaczenia:

- | | | |
|---|----|---|
|  | Z | zawór odcinający kulowy |
|  | ZC | zawór czerpialny
ze złączką do węża |
|  | FS | filtr siatkowy |
|  | Pp | przepustnica
z napędem pneumatycznym |
|  | EA | zawór antyskażeniowy |
|  | ZT | zlew techniczny |

NAZWA I ADRES OBIEKTU BUDOWLANEGO:
Oczyszczalnia Ścieków w Nowym Świecie
gm. Sulechów
dz. ewid. nr 117/140, 117/37 obręb Nowy Świat

INWESTOR:
SuPeKom Sp. z o.o.
ul. Poznańska 18,66-100 Sulechów

 **ENVIROTECH** ENVIROTECH-sp.z o.o.
ul. J.Kochanowskiego 7
60-845 Poznań
tel. 61/657-02-00

NR PROJEKTU:
RPP/145/23

IMIĘ, NAZWISKO	PODPIS:
----------------	---------

PROJEKTOWAŁ:	mgr inż. Izabela Daniel WKP/0330/PWOS/21
--------------	---

OPRACOWAŁ: mgr inż. Dominika Świerczek
—

SPRAWDZIŁ:	mgr inż. Piotr Ratajczak WKP/0404/PWOS/17
------------	--

TYTUŁ RYSUNKU:
Budynek sił – ob. nr 1.
Stacja wody technologicznej – ob. nr 25.
Aksonometria instalacji wodociągowej.

BRANŽA: SANITARNA	STADIUM: PT	DATA: 02.2024
----------------------	----------------	------------------

SKALA: 1:50	FORMAT: 297x420	NR RYSUNKU: 1/S/03
----------------	--------------------	-----------------------