


Zagęszczacz grawitacyjny osadu nr 2

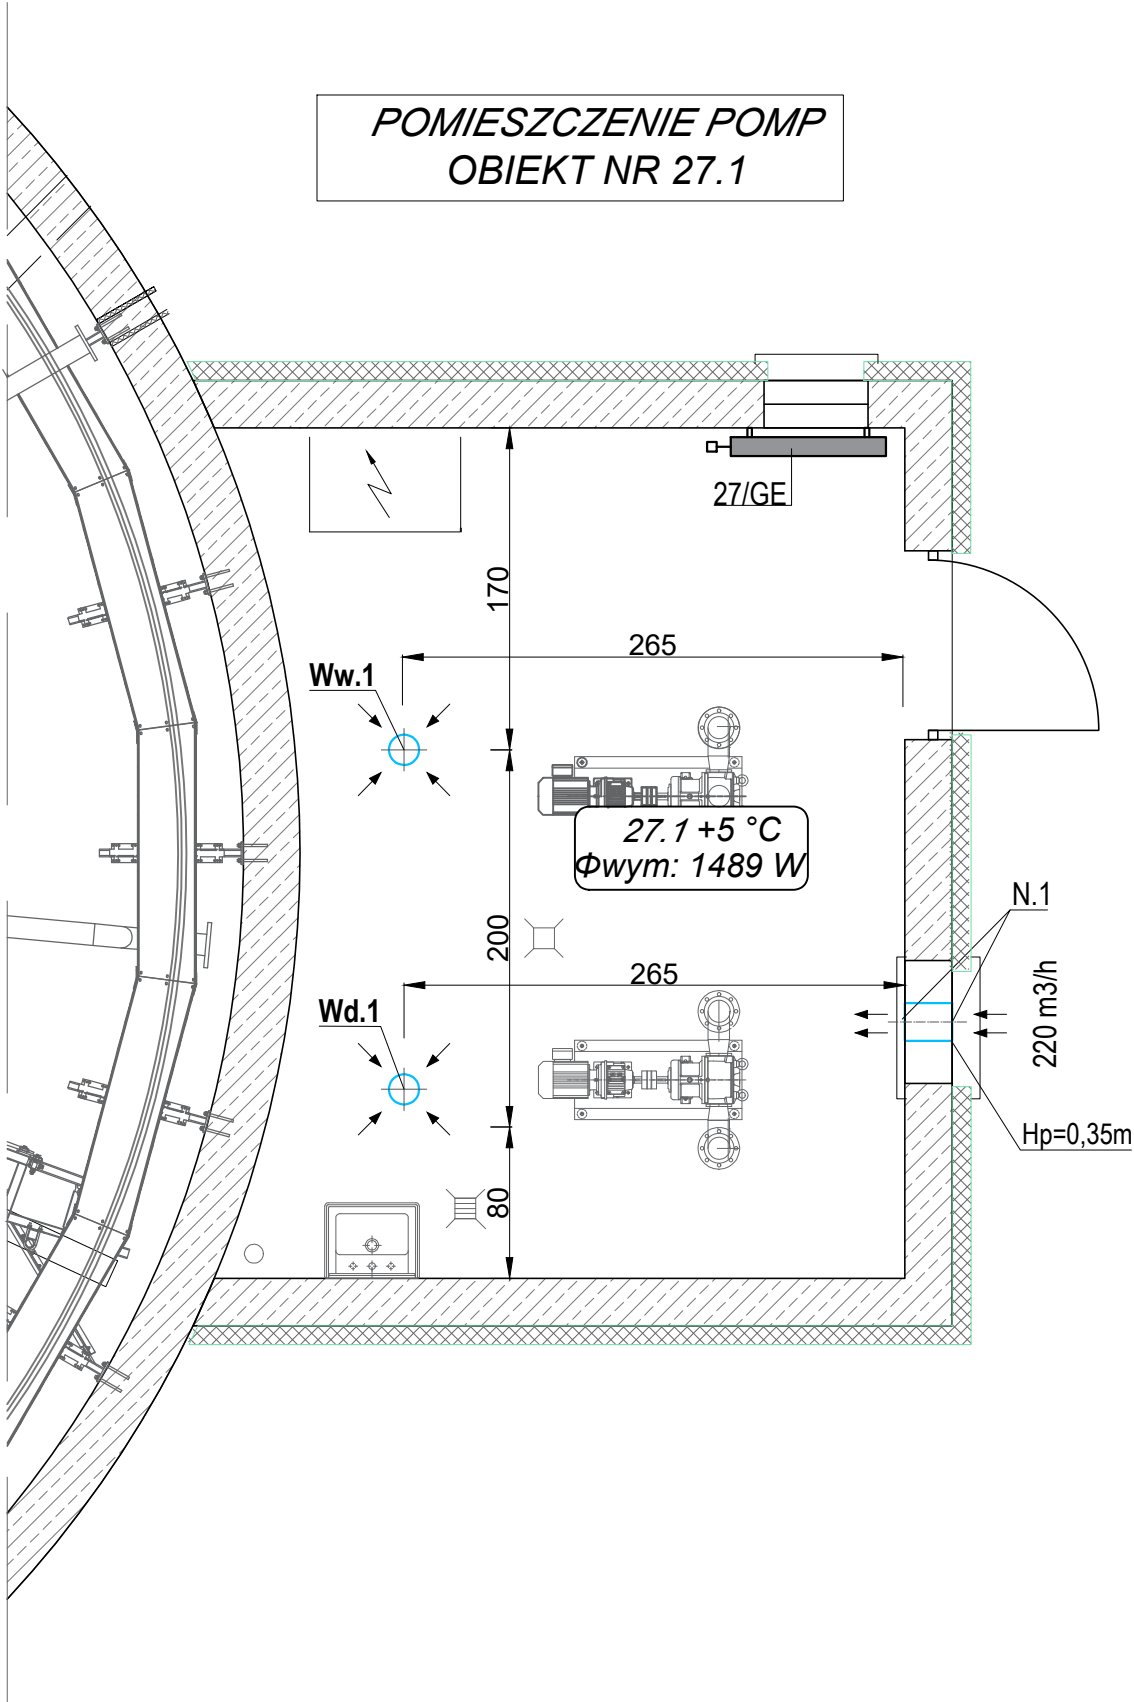

Zestawienie materiałów

Ozn.	Wyszczególnienie	Ilość
N1	Czerpnia ścienna powietrza o wymiarach 200mmx200mm; elementy czerpni: 2 x kratka wentylacyjna ścienna z nieruchomymi kierownicami, siatka ochronna przeciw owadom, kanał łączący w ścianie 200mmx200mm; materiał: stal ocynk. lakierowana proszkowo	1 szt.
27/Wg.1	Wywietrzak dachowy cylindryczny Ø160 montaż na podstawie B-II; materiał: laminat	1 szt.
27/Ww.1	Wentylator dachowy wywiewny średnicy Ø160 , wyd. 220 m ³ /h, ciśn. 40 Pa, 700 obr./min P=0,04 kW; montaż na podstawie laminatowej	1 szt.
27/G1	Grzejnik elektryczny konwektorowy, moc 1500W, z budowanym termostatem; montaż ścienny	

Uwagi:

- Elementy wentylacyjne montować na cokołach dachowych izolowanych wełną mineralną gr. 50mm.
- Urządzenia montować zgodnie z dokumentacją techniczno-ruchową
- Przed przystąpieniem do robót Wykonawca zobowiązany jest do zapoznania się z dokumentacjami branżowymi i budowlanymi.
- Roboty powinny być prowadzone w koordynacji z pozostałymi branżami.
- W sprawach nie określonych dokumentacją obowiązującą:
 - warunki techniczne wykonania i odbioru robót budowlano-montażowych (wg Ministerstwa Budownictwa i Instytutu Techniki Budowlanej),
 - normy polskiego Komitetu Normalizacji (P.K.N.),
 - instrukcje, wytyczne i warunki techniczne producentów i dostawców materiałów budowlano-instalacyjnych,
 - przepisy techniczne instytucji kontrolujących jakość materiałów i wykonywanych robót.

NAZWA I ADRES OBIEKTU BUDOWLANEGO:

Komunalna oczyszczalnia ścieków w Nowym Świecie
Nowy Świat 16, gm. Sulechów
dz. ewid. nr 117/10, 117/37 obręb Nowy Świat

INWESTOR:

SuPeKom Sp. z o.o.
ul. Poznańska 18,66–100 Sulechów



ENVIROTECH–sp.z o.o.
ul. J.Kochanowskiego 7
60–845 Poznań
tel. 61/657–02–00

NR PROJEKTU:

RPP/145/23

IMIĘ, NAZWISKO

PODPIS:

PROJEKTOWAŁ:

mgr inż. Izabela Daniel
WKP/0330/PWOS/21

OPRACOWAŁ:

SPRAWDZIŁ:

mgr inż. Piotr Ratajczak
WKP/0404/PWOS/17

TYTUŁ RYSUNKU:

Pomieszczenie pomp – obiekt nr 27.1
Instalacja grzewcza i wentylacyjna.

BRANŻA:

SANITARNA

STADIUM:

PT

DATA:

02.2024

SKALA:

1:50

FORMAT:

297x420

NR RYSUNKU:

27/S/02