B - B

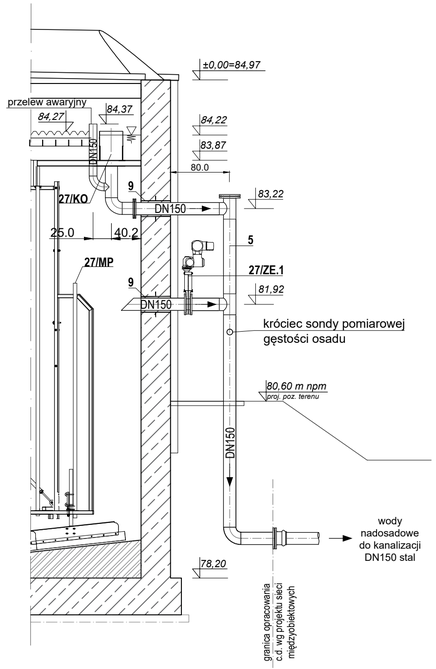

A - A

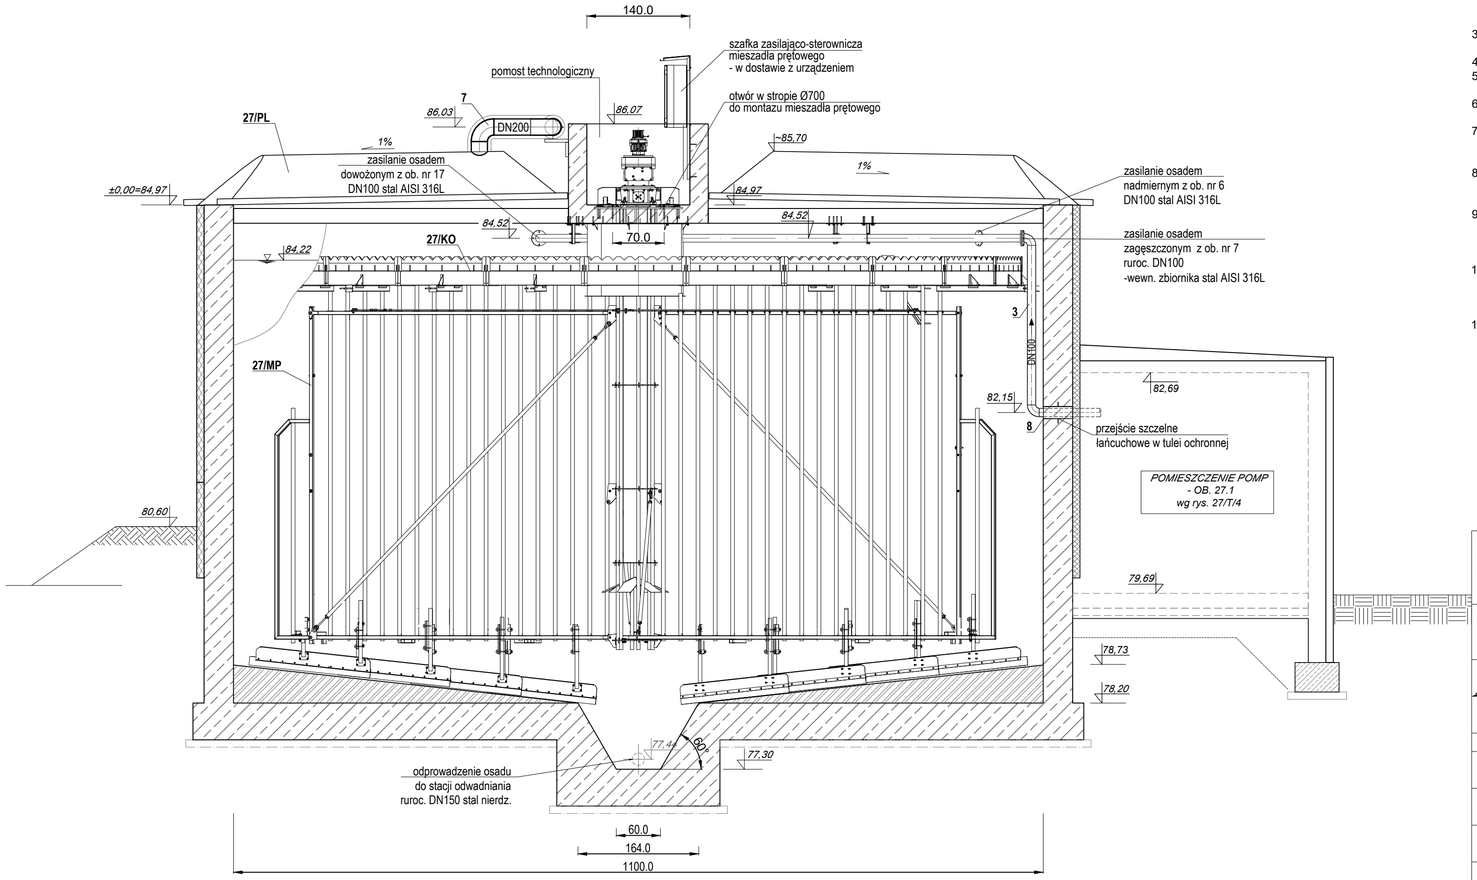

Uwagi:

1. Rurociągi osadu oraz powietrza złowonnego prowadzone nad terenem wykonać z rur stalowych, stal 1.4301.
2. Rurociągi powietrza złowonnego prowadzone w gruncie poniżej głębokości przemarzania wykonać z rur tworzywowych PE HD 100.
3. Rurociągi prowadzone napowietrznie zaizolować termicznie wełną mineralną gr. 8cm w osłonie z blachy stalowej nierdzewnej.
4. Montaż koryt odpływowych do ścian zbiornika na kołki wklejane.
5. Wszystkie przejścia rurociągów przez ściany obiektu wykonać jako szczelne przy zastosowaniu łańcuchów uszczelniających.
6. Montaż urządzeń według dokumentacji techniczno-ruchowej oraz wytycznych producenta.
7. Mocowanie rurociągów wykonać przy pomocy systemowych elementów mocujących. Podparcia rurociągów przy pomocy kształtowników ze stali nierdzewnej.
8. Dobór napędów elektrycznych według branży AKPiA. Zasilanie i sterowanie urządzeń według projektów branży elektrycznej i AKPiA.
9. Dno, ściany, pomost roboczy oraz belki HEA pod przykryciem zbiornika zabezpieczyć przed korozją siarczanową poprzez zastosowanie odpowiednich powłok ochronnych. Szczegóły rozwiązania według branży architektoniczno- konstrukcyjnej.
10. Przed przystąpieniem do robót Wykonawca zobowiązany jest do zapoznania się z dokumentacjami branżowymi i budowlanymi. Roboty powinny być prowadzone w koordynacji z pozostałymi branżami.
11. W sprawach nieokreślonych dokumentacją obowiązują:
    - warunki techniczne wykonania i odbioru robót budowlano-montażowych (wg Ministerstwa Budownictwa i Instytutu Techniki Budowlanej),
    - normy Polskiego Komitetu Normalizacji (P.K.N.),
    - instrukcje, wytyczne i warunki techniczne producentów i dostawców materiałów budowlano-instalacyjnych,
    - przepisy techniczne instytucji kontrolujących jakość materiałów i wykonywanych robót.

NAZWA I ADRES OBIEKTU BUDOWLANEGO:
Komunalna oczyszczalnia ścieków w Nowym Świecie
Nowy Świat 16, gm. Sulechów
dz. ewid. nr 117/10, 117/37 obręb Nowy Świat

INWESTOR:
SuPeKom Sp. z o.o.
ul. Poznańska 18, 66-100 Sulechów

ENVIROTECH
ENVIROTECH-sp.z o.o.
ul. J.Kochanowskiego 7
60-845 Poznań
tel. 61/657-02-00

NR PROJEKTU: RPP/145/24

IMIĘ, NAZWISKO		PODPIS:
PROJEKTOWAŁ:	mgr inż. Izabela Daniel WKP/0330/PWOS/21	
OPRACOWAŁ:		
SPRAWDZIŁ:	mgr inż. Piotr Ratajczak WKP/0404/PWOS/17	

TYTUŁ RYSUNKU:
Zagęszczacz grawitacyjny osadu nr 2 -obiekt nr 27
Przekrój A-A.

BRANŻA:	STADIUM:	DATA:
TECHNOLOGICZNA	PW	02.2024
SKALA:	FORMAT:	NR RYSUNKU:
1:50	297x700	27/T/03