


BUDYNEK SIT OB.1  
AKSONOMETRIA INSTALACJI WODOCIĄGOWEJ

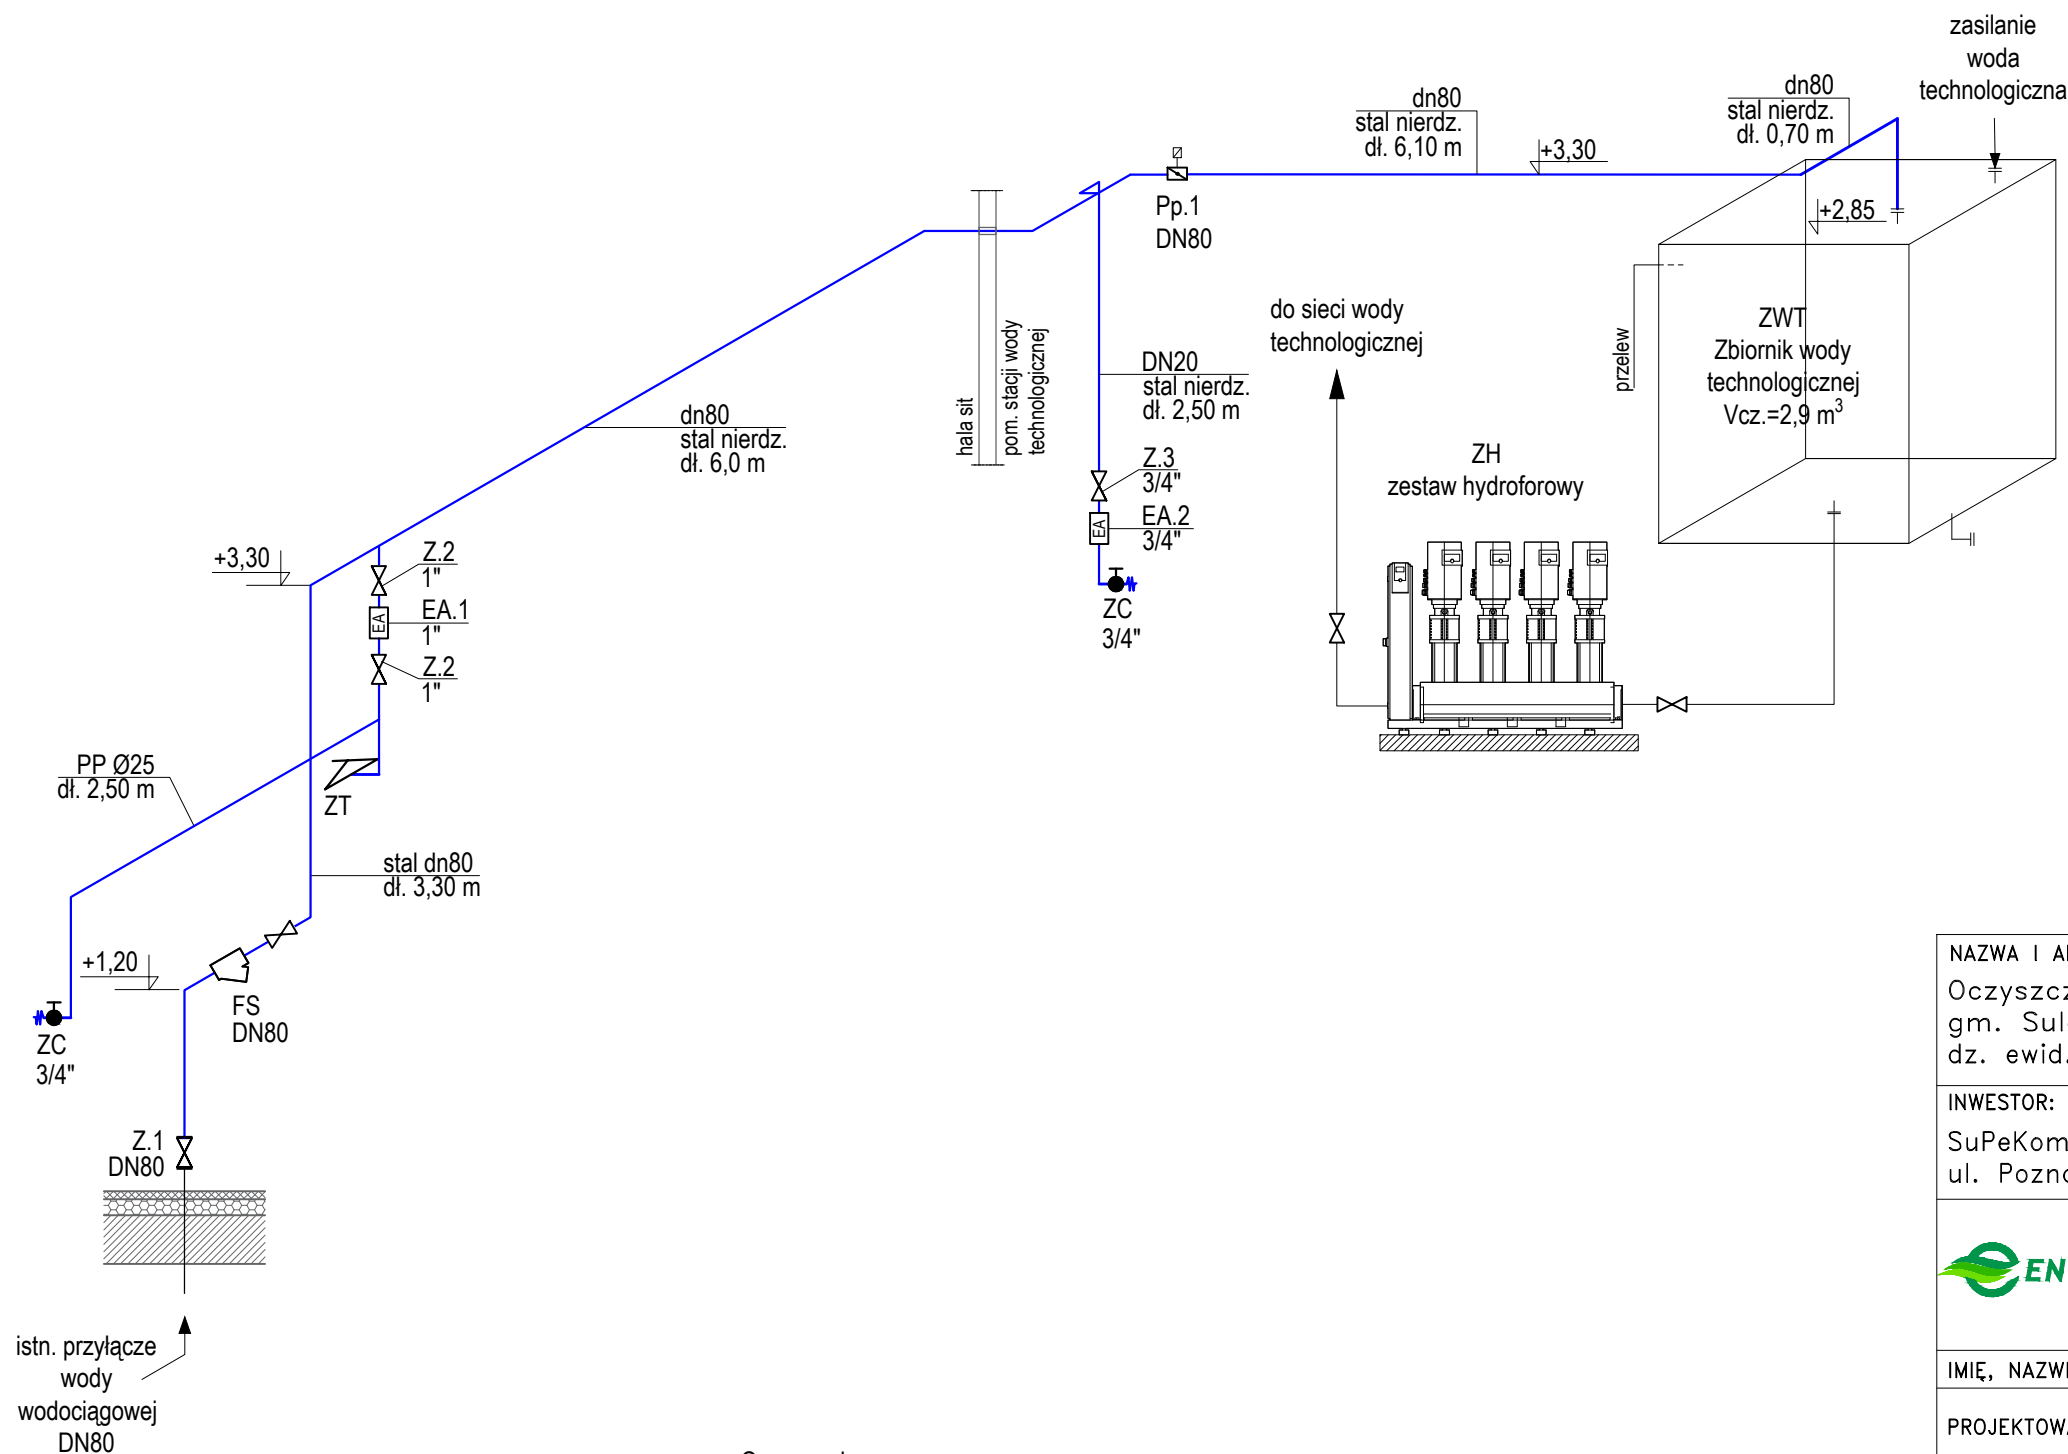

- Oznaczenia:
- Z zawór odcinający kulowy
  - ZC zawór czerpalny ze złączką do węża
  - FS filtr siatkowy
  - Pp przepustnica z napędem pneumatycznym
  - EA zawór antyskażeniowy
  - ZT zlew techniczny

NAZWA I ADRES OBIEKTU BUDOWLANEGO: Oczyszczalnia Ścieków w Nowym Świecie gm. Sulechów dz. ewid. nr 117/140, 117/37 obręb Nowy Świat		
INWESTOR: SuPeKom Sp. z o.o. ul. Poznańska 18,66–100 Sulechów		
ENVIROTECH-sp.z o.o. ul. J.Kochanowskiego 7 60–845 Poznań tel. 61/657–02–00		NR PROJEKTU: RPP/145/23
IMIĘ, NAZWISKO		PODPIS:
PROJEKTOWAŁ:	mgr inż. Izabela Daniel WKP/0330/PWOS/21	
OPRACOWAŁ:	mgr inż. Dominika Świerczek –	
SPRAWDZIŁ:	mgr inż. Piotr Ratajczak WKP/0404/PWOS/17	
TYTUŁ RYSUNKU: Budynek sit – ob. nr 1. Stacja wody technologicznej – ob. nr 25. Aksonometria instalacji wodociągowej.		
BRANŻA: SANITARNA	STADIUM: PW	DATA: 02.2024
SKALA: 1:50	FORMAT: 297x420	NR RYSUNKU: 1/S/03