


Zagęszczacz grawitacyjny osadu nr 2

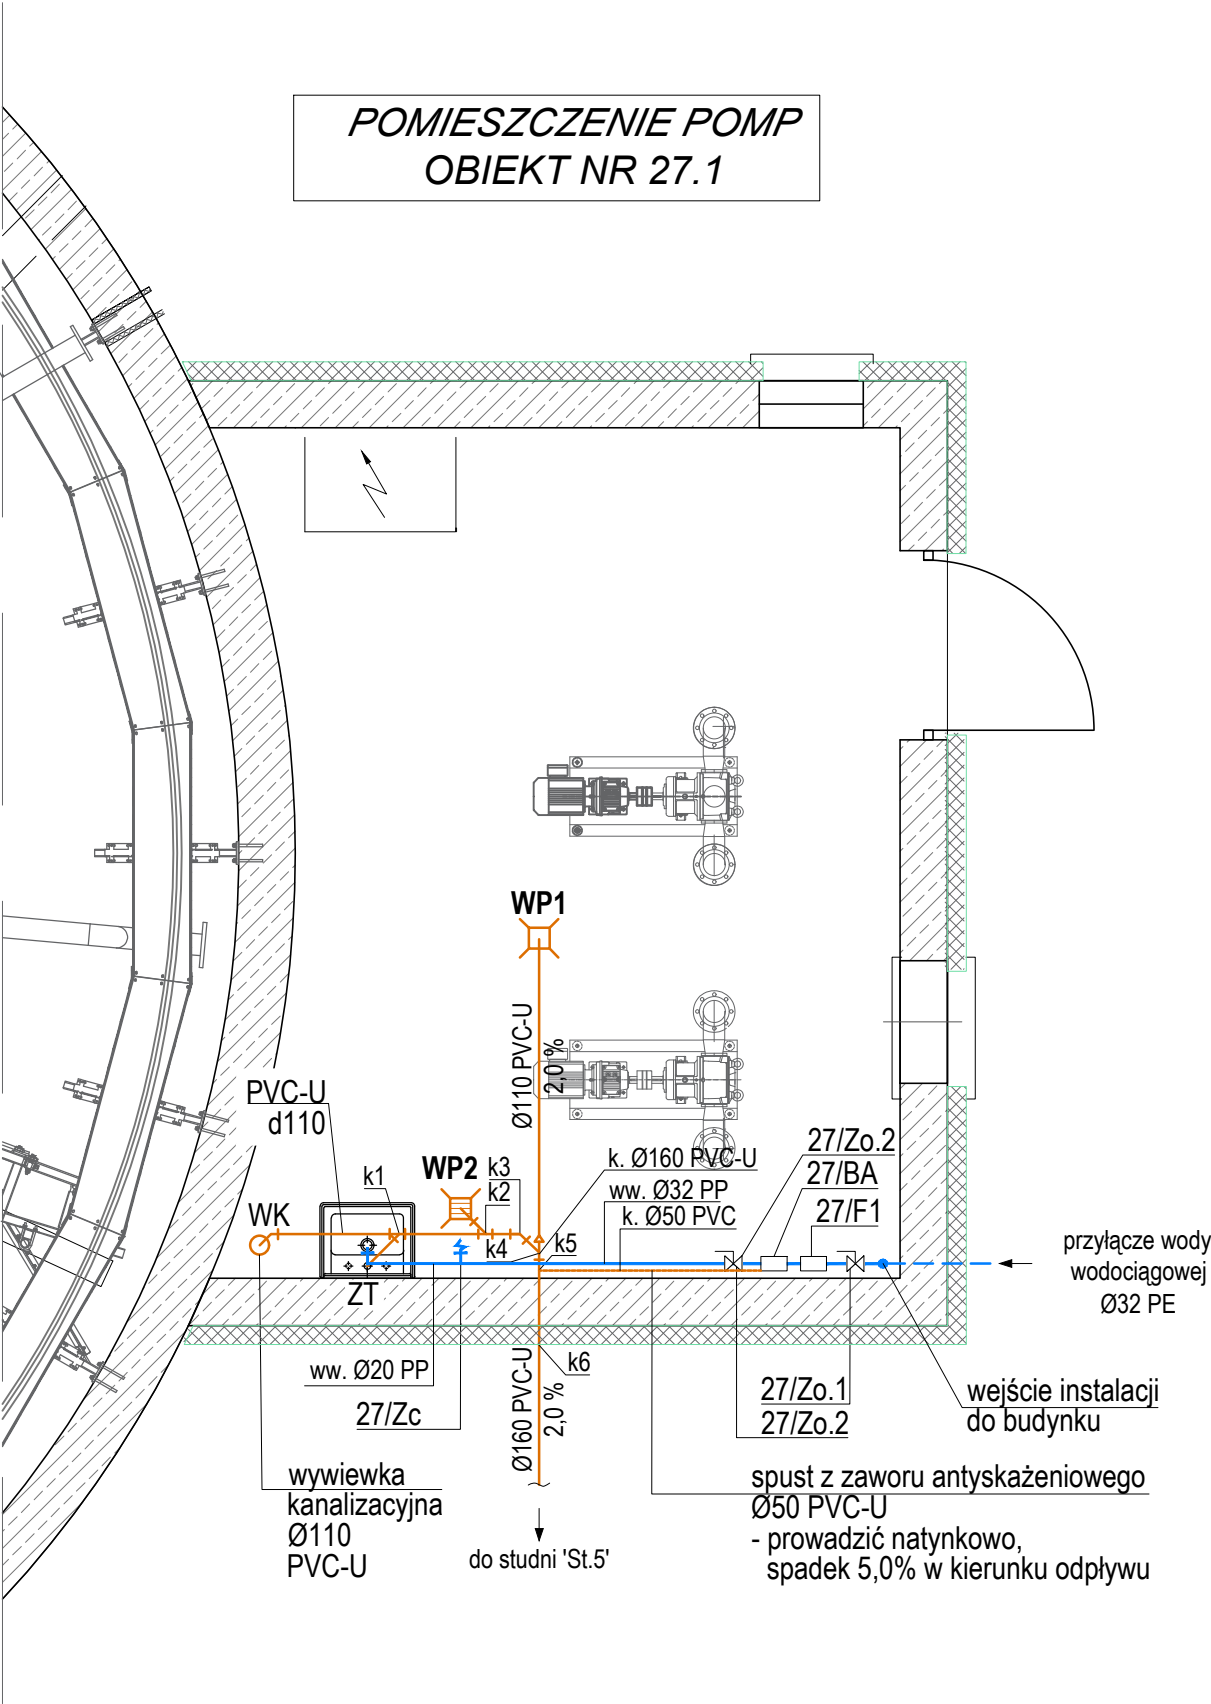

Zestawienie materiałów		
Ozn.	Wyszczególnienie	Ilość
27/F1	Filtr siatkowy skośny do wody G 1" PN16	1 szt.
27/Zo.1 27/Zo.2	Zawór odcinający kulowy 1" PN25; materiał korpusu: mosiądz	1 szt.
27/BA	Zawór antyskażeniowy typ BA, 1" PN10	1 szt.
27/Zc	Zawór czerpalny ze złączką do węża 3/4" PN25	1 szt.
ZT	Zlew techniczny wym. 425x408mm; materiał: stal nierdzewna	1 szt.
WP.1, WP.2	Wpust podłogowy żeliwny 25cmx25cm, odpływ dolny DN100	2 szt.

- Uwagi:
- Instalację wodociągową wykonać z rur tworzywowych PP PN10.
 - Odcinki poziome instalacji wodociągowej układać ze spadkiem min. 0,5% w kierunku przyłącza.
 - Instalację kanalizacji grawitacyjnej wykonać z rur PVC-U litych kl. SN8 o połączeniach kielichowych z uszczelką wargową. Odcinki poziome układać ze spadkiem min. 1,5% w kierunku odpływu.
 - Mocowanie rurociągów przy pomocy systemowych elementów mocujących. Podparcia rurociągów przy pomocy kształtowników ze stali nierdzewnej.
 - Zasilanie i sterowanie urządzeń według projektów branży elektrycznej i AKPiA.
 - Przed przystąpieniem do robót Wykonawca zobowiązany jest do zapoznania się z dokumentacjami branżowymi i budowlanymi. Roboty powinny być prowadzone w koordynacji z pozostałymi branżami.
 - W sprawach nie określonych dokumentacją obowiązującą:
 - warunki techniczne wykonania i odbioru robót budowlano-montażowych (wg Ministerstwa Budownictwa i Instytutu Techniki Budowlanej),
 - normy polskiego Komitetu Normalizacji (P.K.N.),
 - instrukcje, wytyczne i warunki techniczne producentów i dostawców materiałów budowlano-instalacyjnych,
 - przepisy techniczne instytucji kontrolujących jakość materiałów i wykonywanych robót.

NAZWA I ADRES OBIEKTU BUDOWLANEGO:
Komunalna oczyszczalnia ścieków w Nowym Świecie
Nowy Świat 16, gm. Sulechów
dz. ewid. nr 117/10, 117/37 obręb Nowy Świat

INWESTOR:
SuPeKom Sp. z o.o.
ul. Poznańska 18,66–100 Sulechów

ENVIROTECH–sp.z o.o.
ul. J.Kochanowskiego 7
60–845 Poznań
tel. 61/657–02–00

NR PROJEKTU:
RPP/145/23

IMIĘ, NAZWISKO

PODPIS:

PROJEKTOWAŁ: mgr inż. Izabela Daniel
WKP/0330/PWOS/21

OPRACOWAŁ:

SPRAWDZIŁ: mgr inż. Piotr Ratajczak
WKP/0404/PWOS/17

TYTUŁ RYSUNKU:
Pomieszczenie pomp – obiekt nr 27.1
Instalacja wodociągowa i kanalizacyjna.

BRANŻA: SANITARNA	STADIUM: PW	DATA: 02.2024
SKALA: 1:50	FORMAT: 297x420	NR RYSUNKU: 27/S/01