


PIASKOWNIK PRZEDMUCHIWANY - OBIEKT NR 2



WIDOK PRZYKRYĆ

skala 1:50

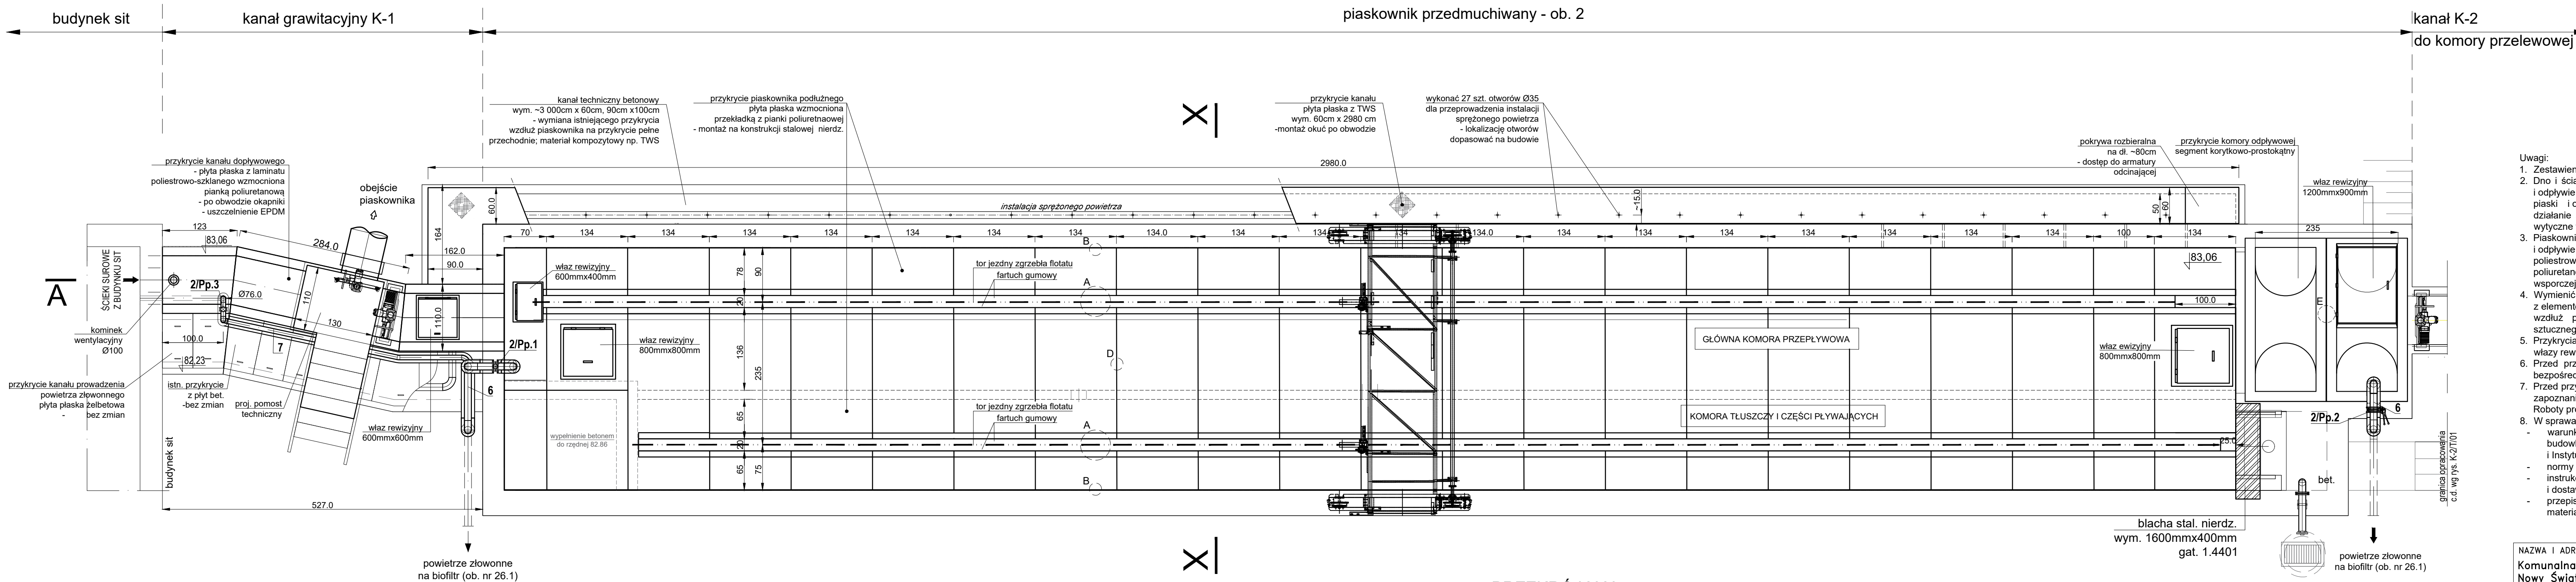

PRZESZKÓŁ X-X

skala 1:25

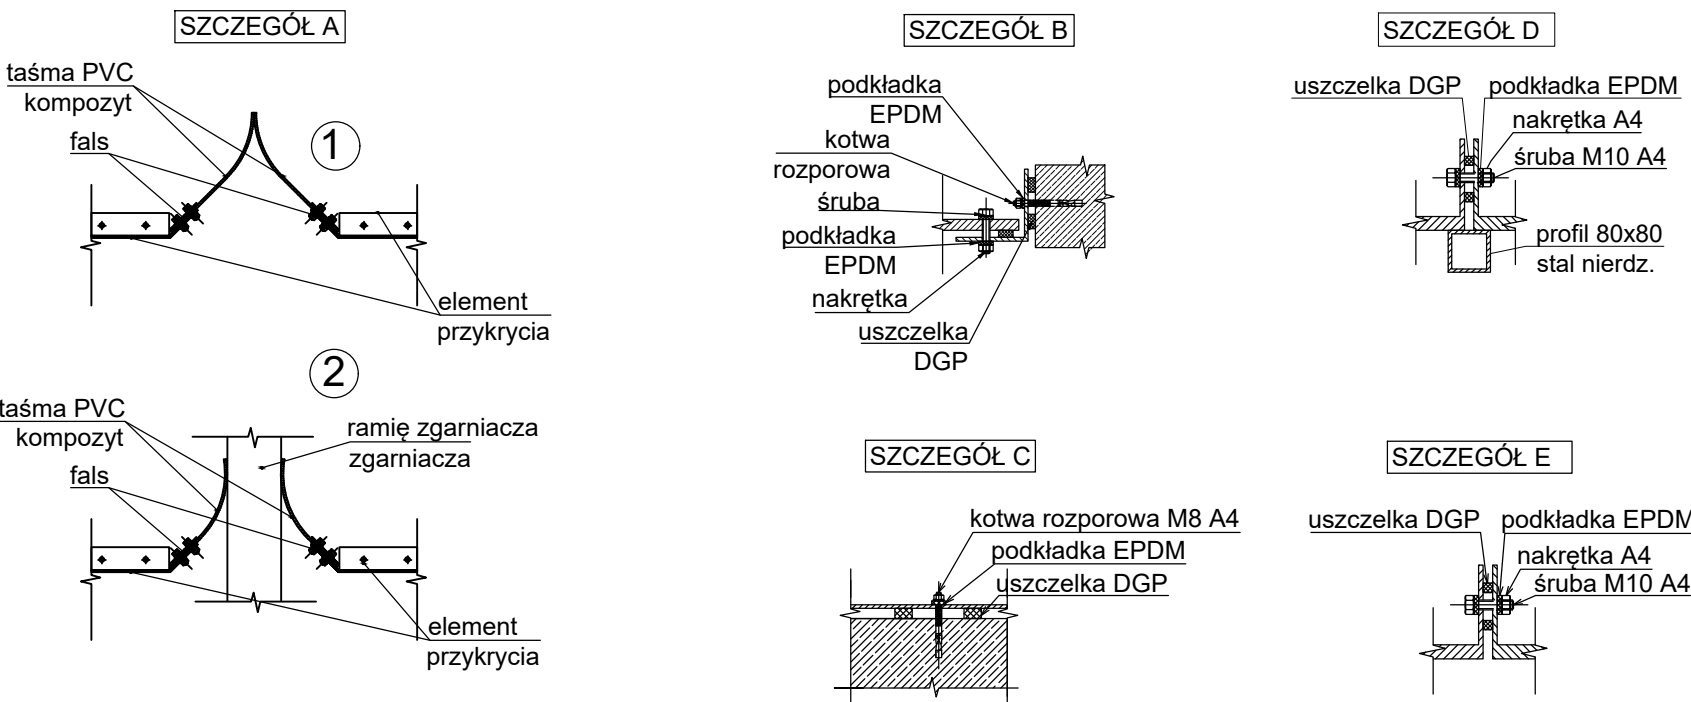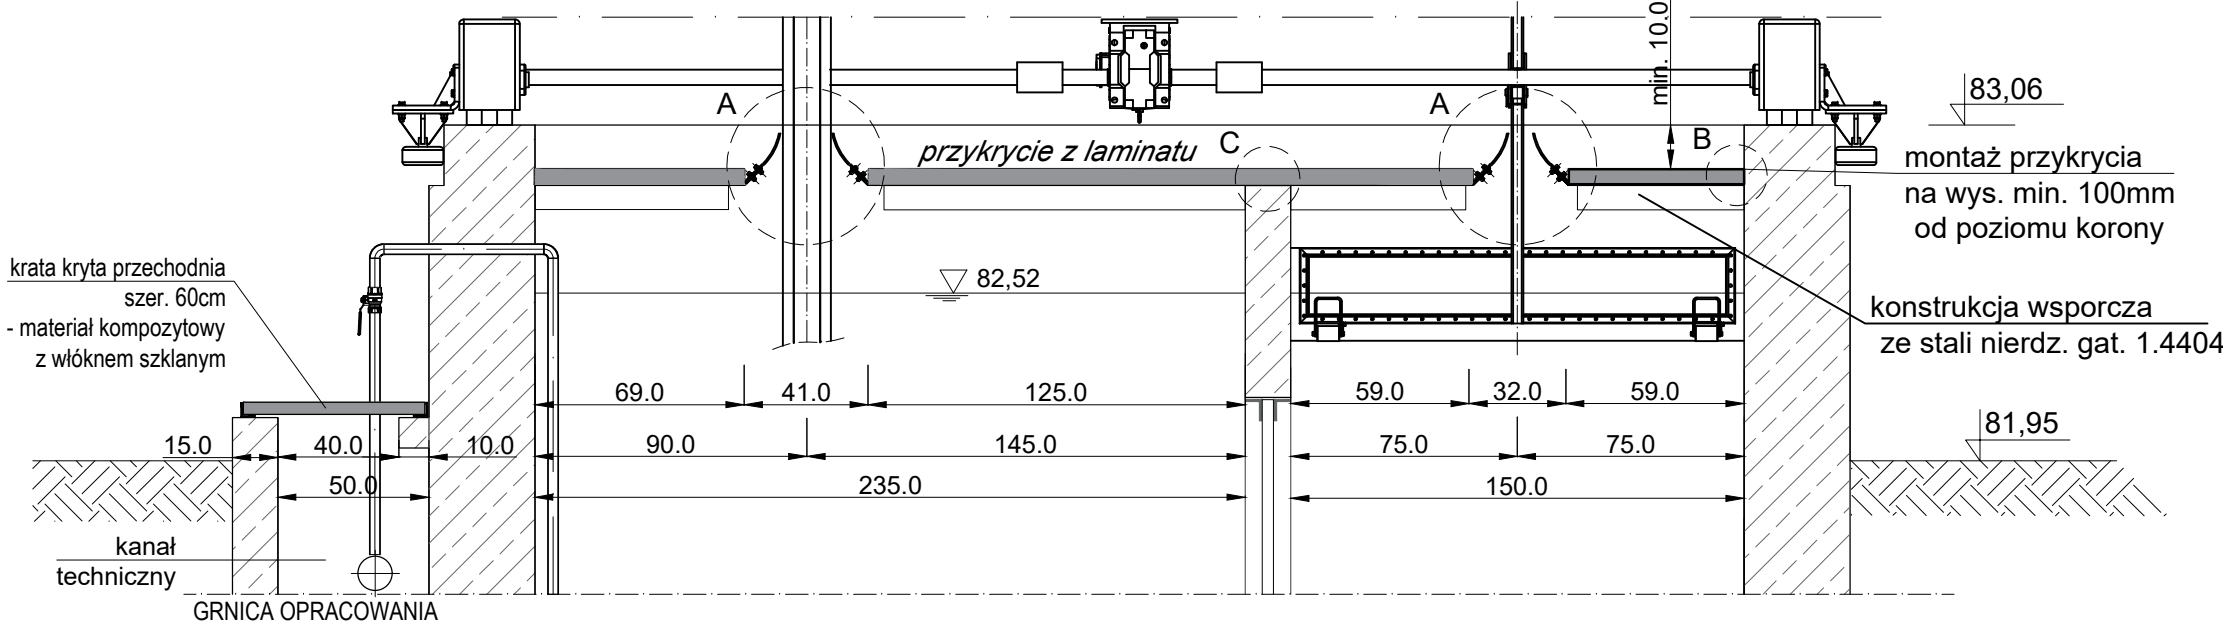

Uwagi:

- Zestawienie materiałów według rysunku nr 2/T/02.
- Dno i ściany piaskownika oraz kanałów K-1 i K-2 na dopływie i odpływie z piaskownika oczyścić, usunąć zalegające na dnie piaski i osady. Powierzchnie żelbetowe zabezpieczyć na działanie siaroczanów poprzez nałożenie powłok ochronnych - wytyczne według branży architektury i konstrukcji.
- Piaskownik przedmuchiwany oraz kanały K-1 i K-2 na dopływie i odpływie z piaskownika przekryć przekryciem z laminatu poliestrowo-szklanego wzmocnionym przekładką z pianki poliuretanowej. Montaż przekrycia w piaskowniku na konstrukcji wsporczej ze stali nierdzewnej gat. 1.4404.
- Wymienić istniejące przekrycia kanału technicznego z elementów betonowych prefabrykowanych, prowadzonych wzdłuż piaskownika. Zastosować płyty kryte z tworzywa sztucznego wzmocnionego włóknem szklanym.
- Przekrycia kanałów ściekowych oraz piaskownika wyposażać we włazy rewizyjne oraz kominki wentylacyjne.
- Przed przystąpieniem do robót sprawdzić wszystkie wymiary bezpośrednio na obiekcie.
- Przed przystąpieniem do robót Wykonawca zobowiązany jest do zapoznania się z dokumentacjami branżowymi i budowlanymi. Roboty prowadzić w koordynacji z pozostałymi branżami.
- W sprawach nieokreślonych dokumentacją obowiązującą:
 - warunki techniczne wykonania i odbioru robót budowlano-montażowych (wg Ministerstwa Budownictwa i Instytutu Techniki Budowlanej),
 - normy Polskiego Komitetu Normalizacji (P.K.N.),
 - instrukcje, wytyczne i warunki techniczne producentów i dostawców materiałów budowlano-instalacyjnych,
 - przepisy techniczne instytucji kontrolujących jakość materiałów i wykonywanych robót.

NAZWA I ADRES OBIEKTU BUDOWLANEGO:

Komunalna oczyszczalnia ścieków w Nowym Świecie
Nowy Świat 16, gm. Sulechów
dz. ewid. nr 117/10, 117/37, obręb Nowy Świat

INWESTOR:

SuPeKom Sp. z o.o.
ul. Poznańska 18,66-100 Sulechów

ENVIROTECH-sp.z o.o.
ul. J.Kochanowskiego 7
60-845 Poznań
tel. 61/657-02-00

NR PROJEKTU:

RPP/145/23

IMIĘ, NAZWISKO

PODPIS:

PROJEKTOWAŁ:

mgr inż. Izabela Daniel
WKP/0330/PWOS/21

OPRACOWAŁ:

mgr inż. Dominika Świerczek

SPRAWDZIŁ:

mgr inż. Piotr Ratajczak
WKP/0404/PWOS/17

TYTUŁ RYSUNKU:

Piaskownik podłużny - ob. nr 2.
Kanał ściekowy na dopływie do piaskownika.
Przekrycia obiektów.

BRANŻA:

STADIUM:

DATA:

TECHNOLOGICZNA

PW

02.2024

SKALA:

FORMAT:

NR RYSUNKU:

1:50

350x980

2/T/04