



Ob. 28.1 - Stacja odwadniania

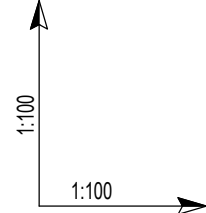

### Ob. 26.2 - Biofiltr 2

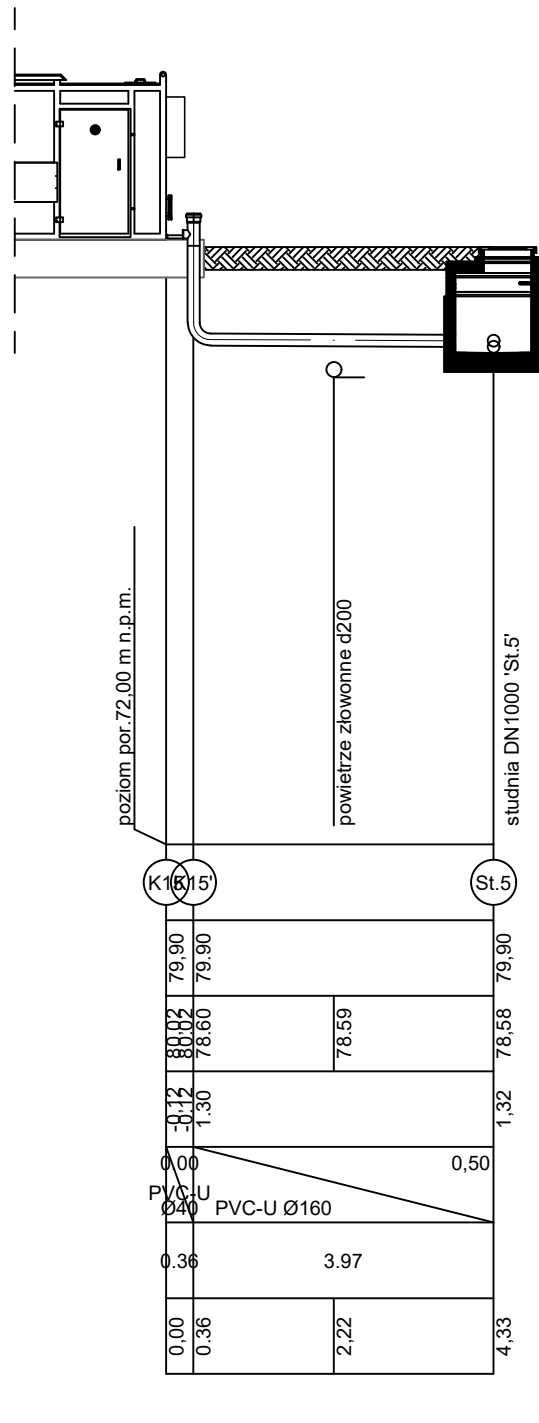


Ob. 27.1 - Pomieszczenie pomp



Ob. 26.1 - Biofiltr 1



- NAZWA I ADRES OBIEKTU BUDOWLANEGO:  
Komunalna oczyszczalnia ścieków w Nowym Świecie  
Nowy Świat 16, gm. Sulechów  
dz. ewid. nr 117/10, 117/37 obręb Nowy Świat

 <b>ENVIROTECH</b>	ENVIROTECH-sp.z o.o.	NR PROJEKTU:
	ul. J.Kochanowskiego 7 60-845 Poznań tel. 61/657-02-00	RPP/145/23

TYTUŁ: RYSUNKU: Profil podłużny rurociągu kanalizacji – K – cz.2		
BRANŻA: TECHNOLOGICZNA	STADIUM: PW	DATA: 02.2024
SKALA: 1:100/100	FORMAT: 297x800	NR RYSUNKU: TS/06