
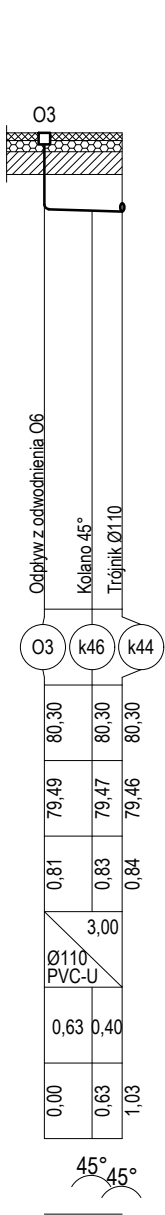
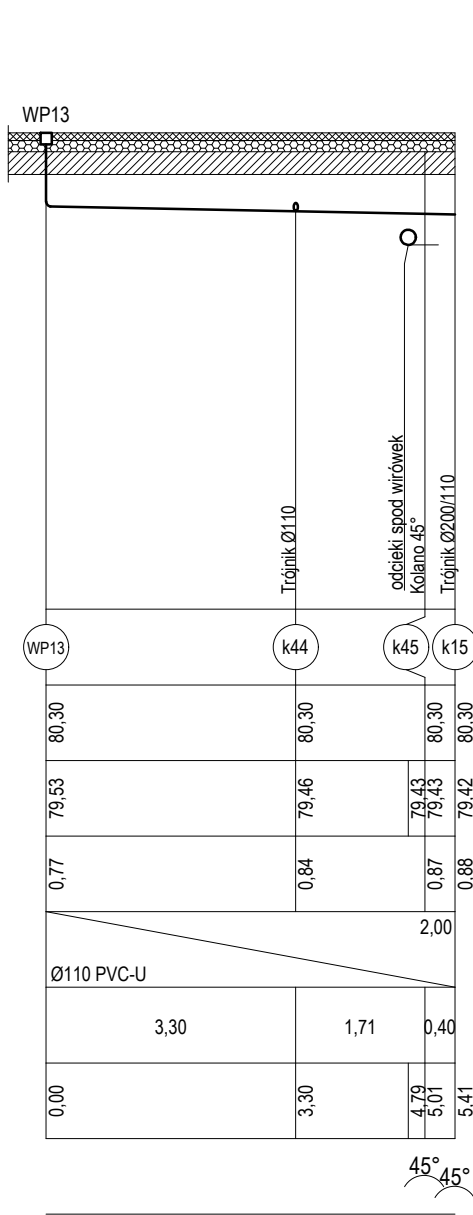
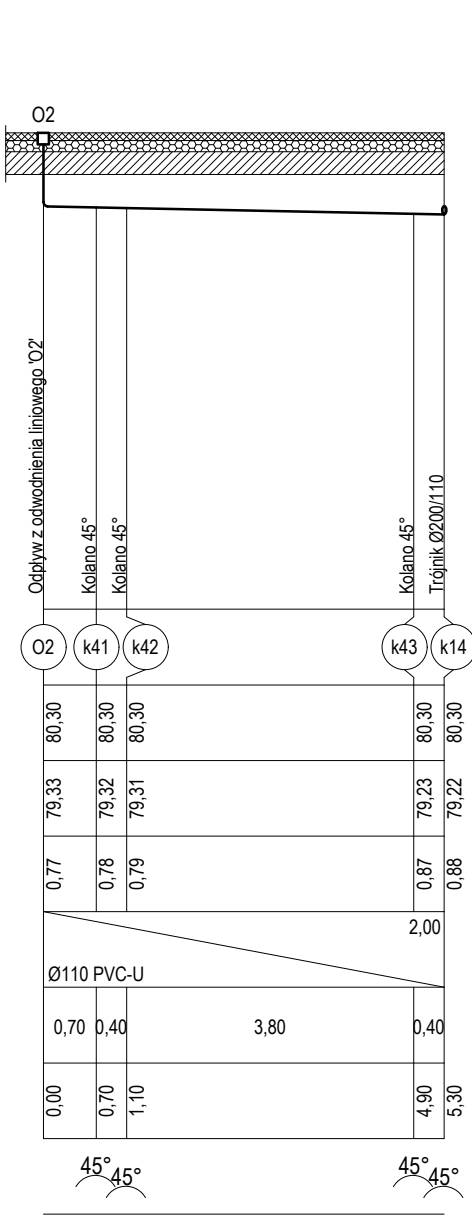
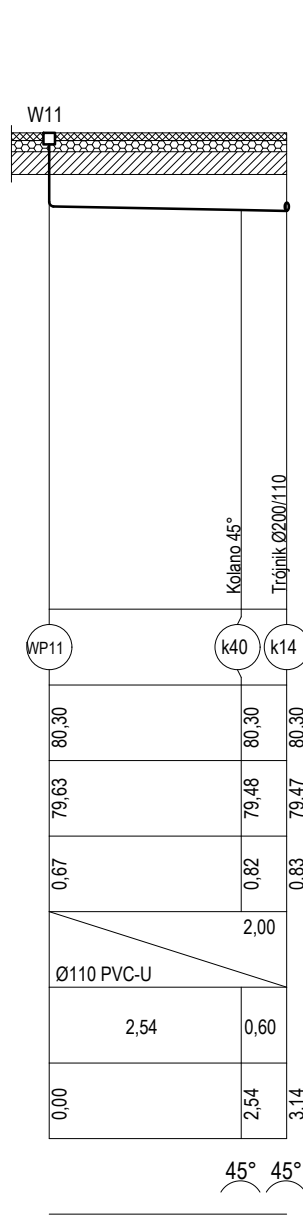
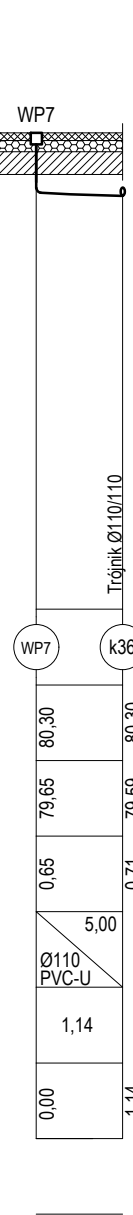
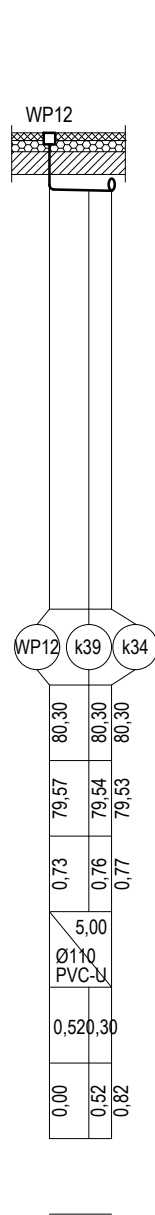
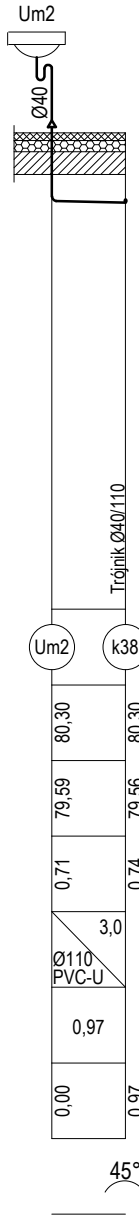
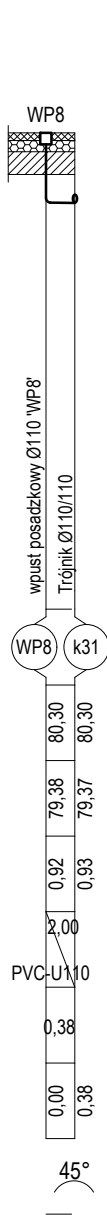
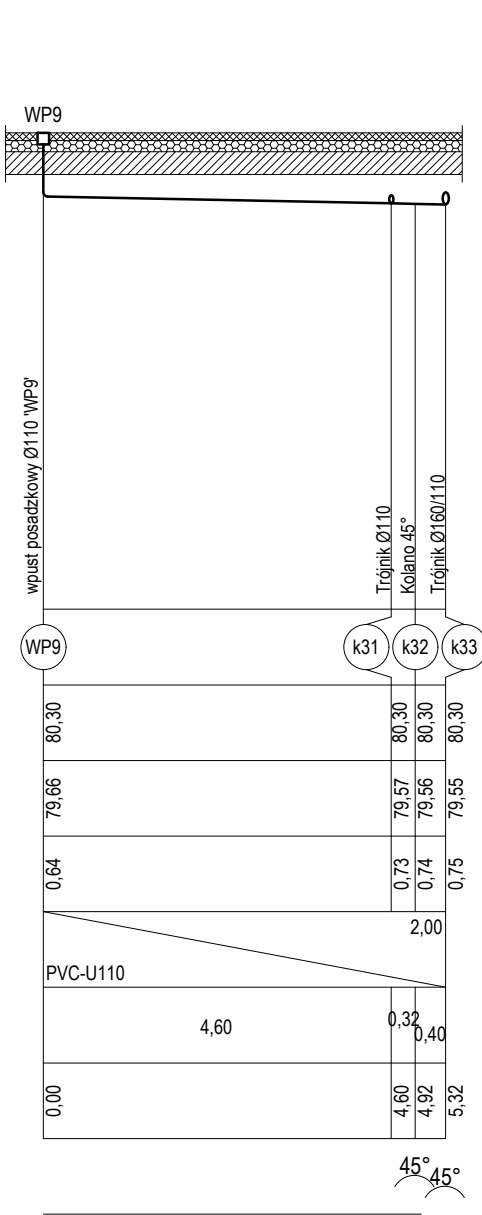


STACJA ODWADNIANIA I STABILIZACJI OSADU - OB. nr 28
ROZWINIĘCIE KANALIZACJI cz. 2

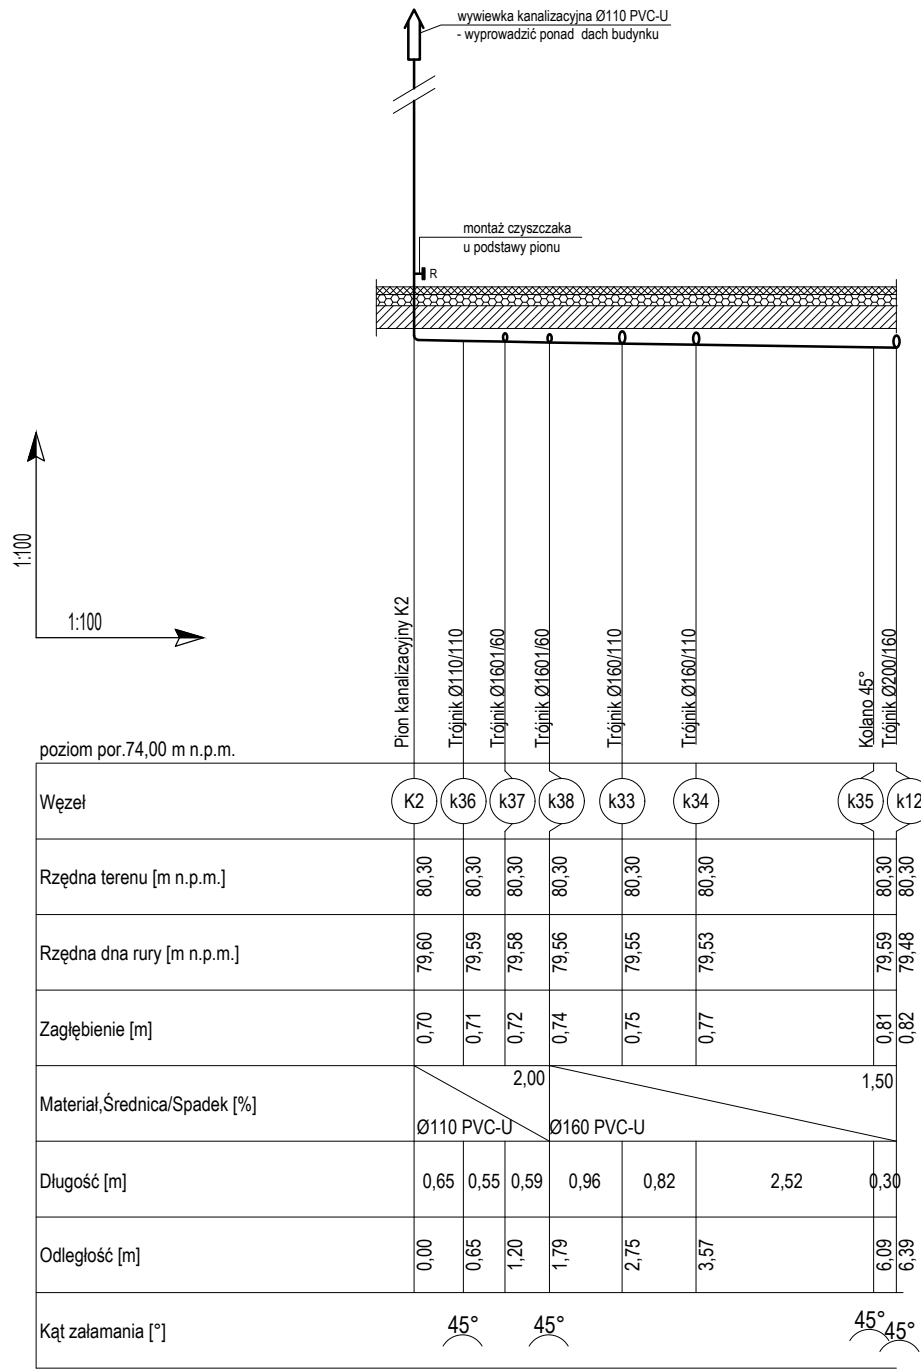

NAZWA I ADRES OBIEKTU BUDOWLANEGO:
Oczyszczalnia Ścieków w Nowym Świecie
gm. Sulechów
dz. ewid. nr 117/10, 117/37 obręb Nowy Świat

INWESTOR:
SuPeKom Sp. z o.o.
ul. Poznańska 18, 66-100 Sulechów

ENVIROTECH-sp.z o.o.
ul. J.Kochanowskiego 7
60-845 Poznań
tel. 61/657-02-00

NR PROJEKTU:
RPP/145/23

IMIĘ, NAZWISKO

PODPIS:

PROJEKTOWAŁ: mgr inż. Izabela Daniel
WKP/0330/PWOS/21

OPRACOWAŁ: mgr inż. Dominika Świerczek

SPRAWDZIŁ: mgr inż. Piotr Ratajczak
WKP/0404/PWOS/17

TYTUŁ RYSUNKU:
Stacja odwadniania osadu – ob. nr 28.1.
Stacja stabilizacji osadu – ob. nr 28.2.
Rozwinięcie kanalizacji – cz.2.

BRANŻA: SANITARNA

STADIUM: PW

DATA: 02.2024

SKALA: 1:100

FORMAT: 297x700

NR RYSUNKU: 28/S/04