



Rzut przyziemia
1:50

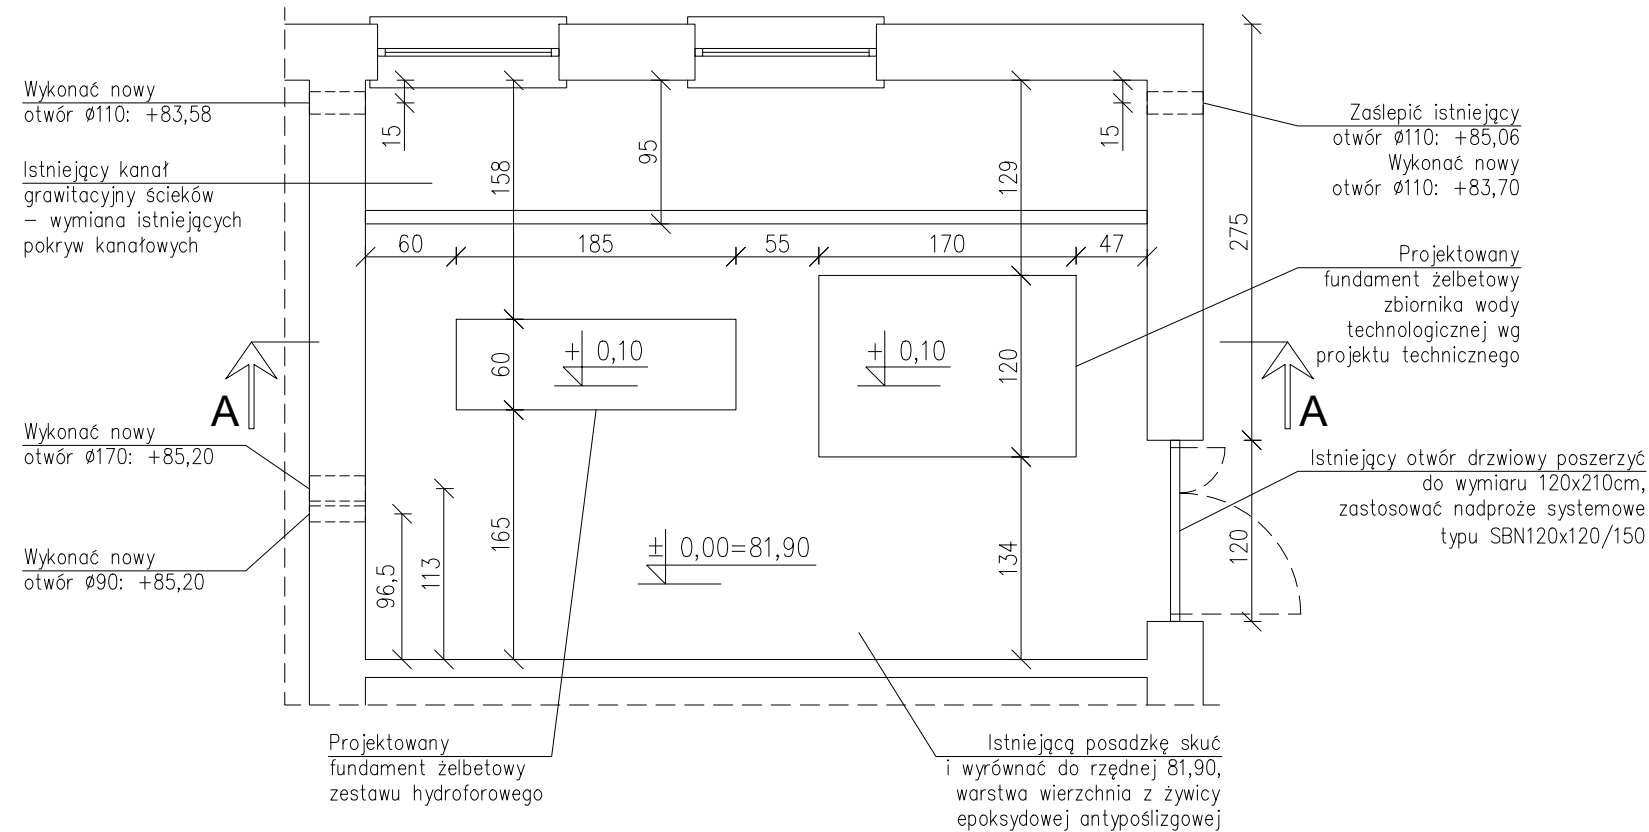

Przekrój A-A
1:50

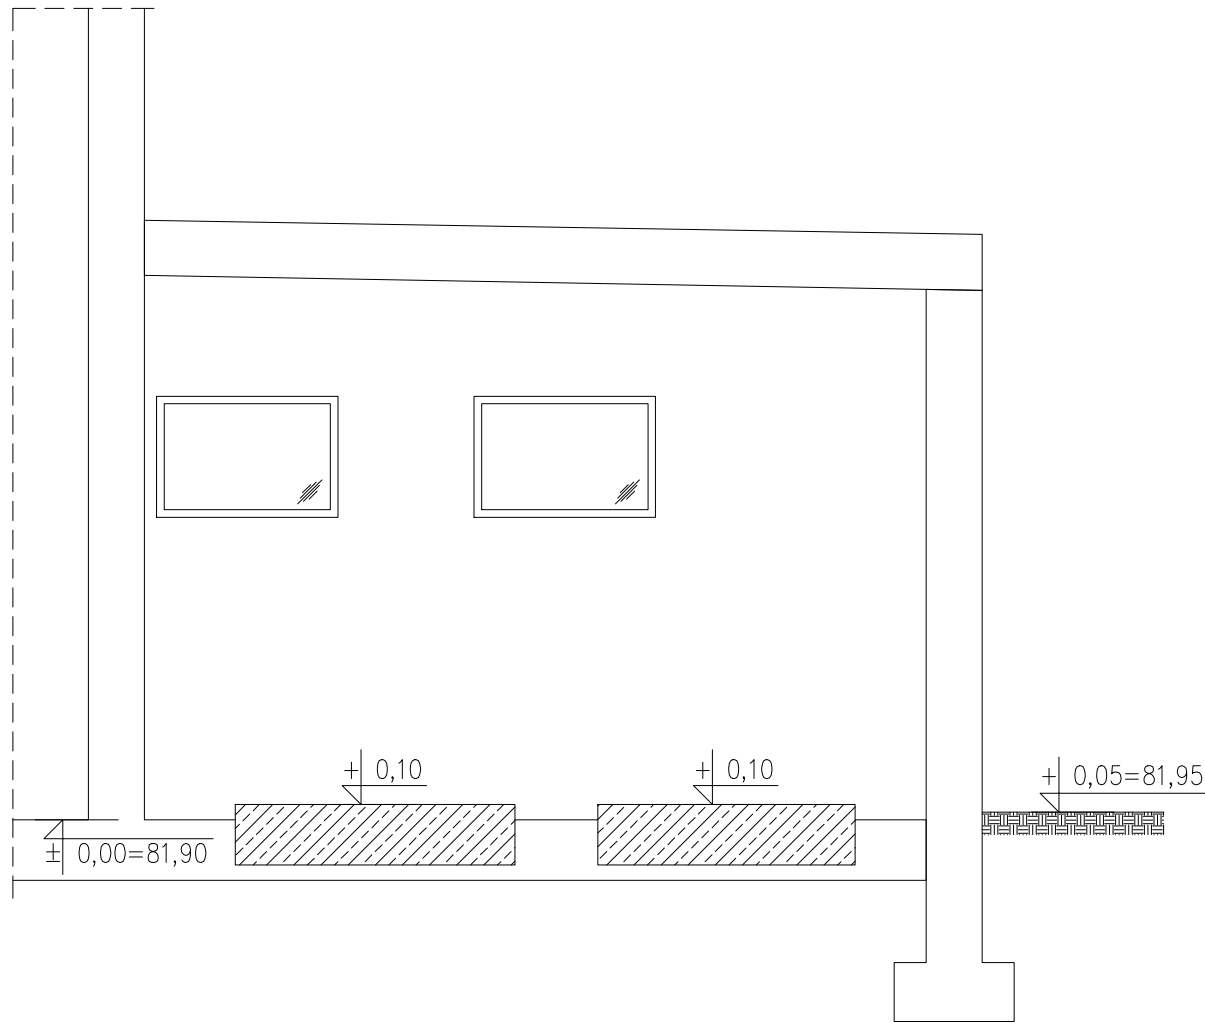

NAZWA PROJEKTU: Rozbudowa i przebudowa oczyszczalni ścieków w Nowym Świecie		
ADRES OBIEKTU: Komunalna oczyszczalnia ścieków w Nowym Świecie Nowy Świat 16, gmina Sulechów dz. nr 117/10, 117/37, obręb 0017 Nowy Świat jednostka ewidencyjna 080906_5 Sulechów		
INWESTOR: Sulechowskie Przedsiębiorstwo Komunalne SuPeKom Sp. z o. o. ul. Poznańska 18, 66-100 Sulechów		
 ENVIROTECH sp.z o.o. ul.Kochanowskiego 7 60-845 Poznań tel. 61/657-02-00		NR PROJEKTU: RPP/145/23
	IMIĘ, NAZWISKO,	PODPIS:
PROJEKTOWAŁ:	mgr inż. arch. Piotr Staszewski Nr upr.: 40/WPOKK/2015	
SPRAWDZIŁ:	mgr inż. arch. Maciej Krzymień Nr upr.: 51/WPOKK/2019	
TYTUŁ RYSUNKU: Stacja wody technologicznej – obiekt nr 25		
BRANŻA: ARCHITEKTURA	STADIUM: PB	DATA: 11.2023
SKALA: 1: 50	FORMAT: 420x297	NR RYSUNKU: PB-ARCH-RYS-7