



STACJA ODWADNIANIA I STABILIZACJI OSADU - OB.28  
ROZWINIĘCIE KANALIZACJI cz. 3

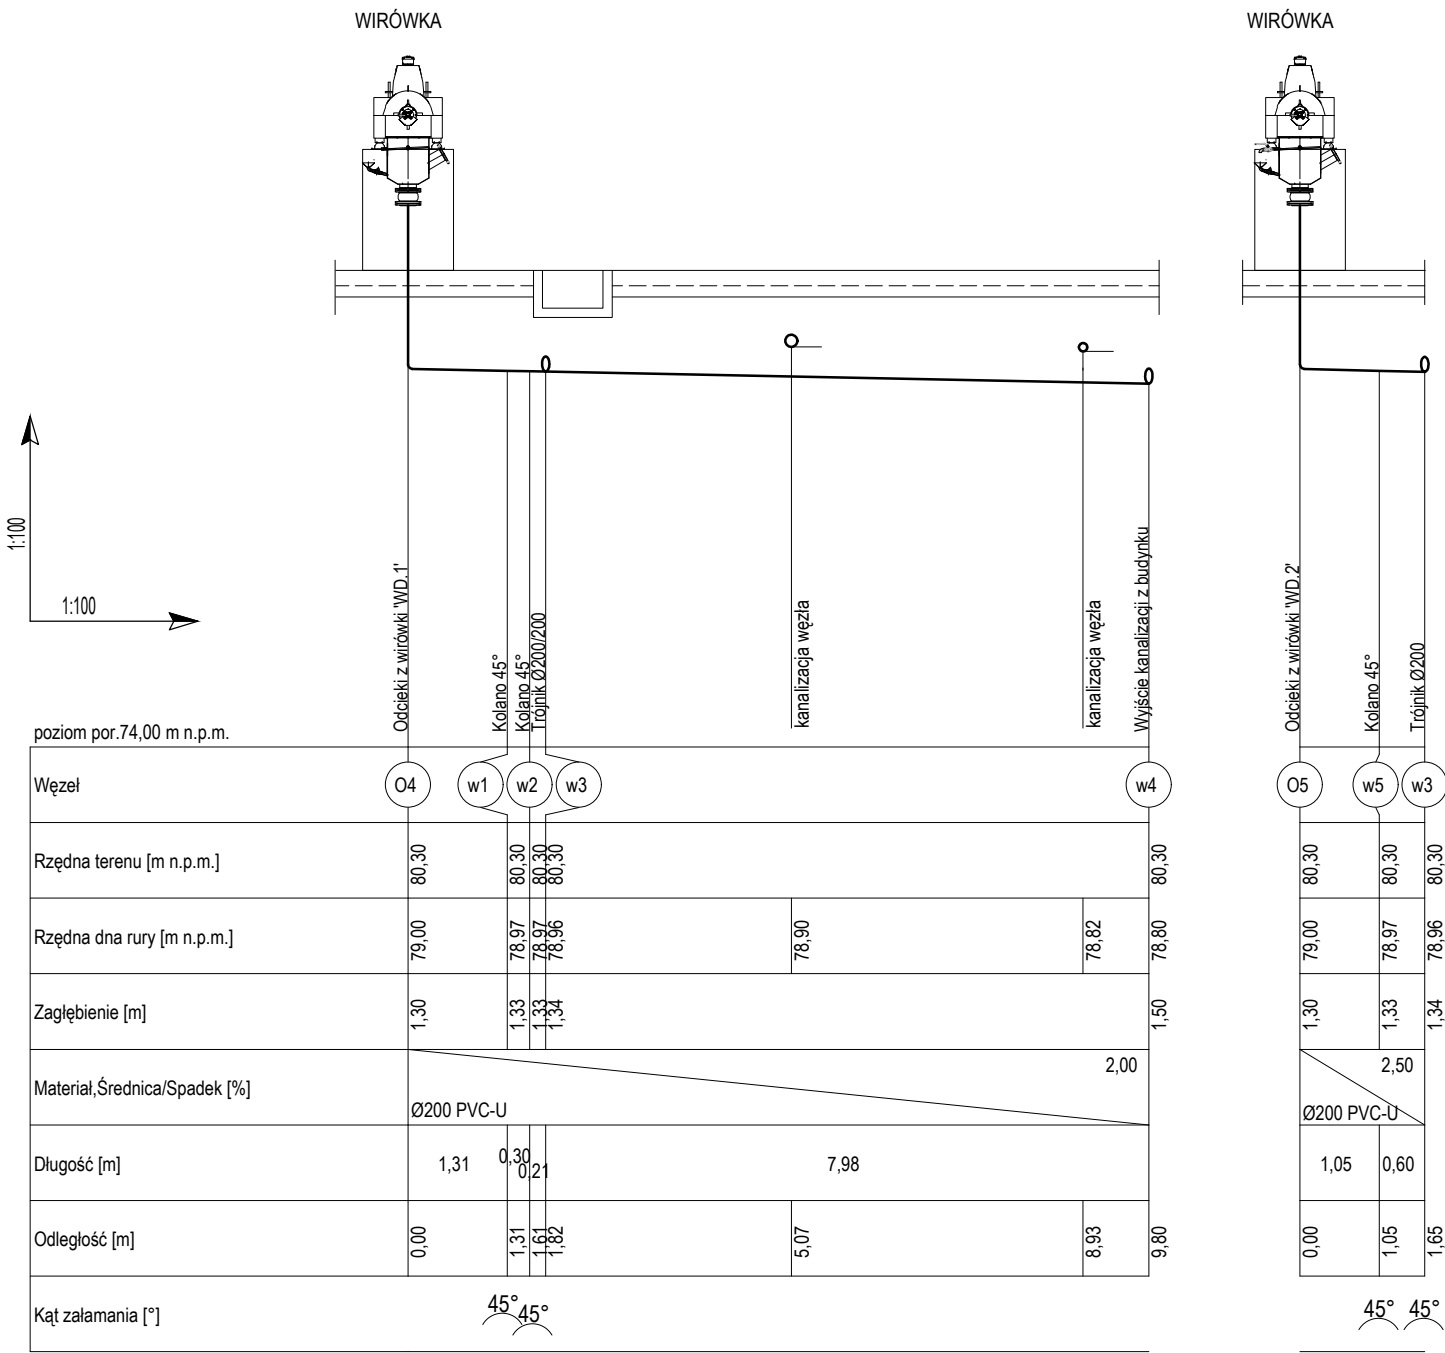

NAZWA I ADRES OBIEKTU BUDOWLANEGO:  
Komunalna oczyszczalnia ścieków w Nowym Świecie  
Nowy Świat 16,gm. Sulechów  
dz. ewid. nr 117/10, 117/37 obręb Nowy Świat

INWESTOR:  
SuPeKom Sp. z o.o.  
ul. Poznańska 18, 66-100 Sulechów

 ENVIROTECH-sp.z o.o.  
ul. J.Kochanowskiego 7  
60-845 Poznań  
tel. 61/657-02-00

NR PROJEKTU:  
RPP/145/23

IMIĘ, NAZWISKO

PODPIS:

PROJEKTOWAŁ: mgr inż. Izabela Daniel  
WKP/0330/PWOS/21

OPRACOWAŁ: mgr inż. Dominika Świerczek  
-

SPRAWDZIŁ: mgr inż. Piotr Ratajczak  
WKP/0404/PWOS/17

TYTUŁ RYSUNKU:  
Stacja odwadniania osadu – ob. nr 28.1.  
Stacja stabilizacji osadu – ob. nr 28.2.  
Rozwinięcie kanalizacji –cz.3.

BRANŻA: SANITARNA

STADIUM: PT

DATA: 02.2024

SKALA: 1:100

FORMAT: 297x420

NR RYSUNKU: 28/S/05