

Sulechów, dnia 25.10.2012 r.

Sprawa: BZ.II.6853.162.2012

**Przedsiębiorstwo Wielobranżowe
„GEOMERTA” Sp. z o.o.
66-100 Sulechów
ul. Szkolna 9**

Dotyczy: uzgodnienia lokalizacji sieci wodociągowej rozdzielczej, zlokalizowanej w pasie drogowym dróg gminnych w obrębie Kije (dz. nr 6/13, 6/21, 642, 643, 646, 648, 664, 665, 667, 669).

Odpowiadając na wniosek dotyczący uzgodnienia lokalizacji ww. sieci, informuję, że przedłożoną koncepcję opiniuję z następującymi uwagami:

- a) przejścia poprzeczne przez jezdnię o nawierzchni asfaltowej należy wykonać metodą przecisku, bez naruszenia konstrukcji jezdni, lokalizując komory przeciskowe w odległości min 1,5 m od zewnętrznej krawędzi jezdni, umieszczając urządzenia obce w rurze osłonowej,
- b) pozostałe roboty związane w budowę sieci można wykonać rozkopem otwartym, pod warunkiem odtworzenia zajmowanych dróg gminnych do stanu pierwotnego, poprzez wykonanie koryta, wyprofilowanie podłoża, ułożenie warstwy odcinającej z piasku o grubości po zagęszczeniu min. 10 cm, ułożenie tłucznia bazaltowego lub czystego tłucznia betonowego o grubości warstwy po zagęszczeniu 30 cm, w tym dolna warstwa o grubości 15 cm i granulacji 31,5 – 63 mm, górna warstwa o grubości 15 cm i granulacji 0 – 31,5 mm,
- c) w czasie prowadzenia robót w pasie drogowym należy zapewnić bezpieczne warunki ruchu drogowego, poprzez właściwe zabezpieczenie prac, a na czas ich trwania należy opracować projekt tymczasowej organizacji ruchu i uzyskać jego zatwierdzenie,
- d) w czasie wykonywania robót zabrania się składowania urobku i materiałów lub parkowania sprzętu na jezdni oraz w miejscu, którego zajęcie spowoduje znaczne utrudnienia w ruchu drogowym,
- e) przed rozpoczęciem robót w pasie drogowym należy złożyć wniosek w celu uzyskania decyzji na zajęcie pasa drogowego, która zostanie wystawiona po spełnieniu warunków podanych w załączniku nr 1,
- f) zajęcie pasa drogowego bez zezwolenia zarządcy drogi lub z przekroczeniem terminu zajęcia wskazanego w decyzji na zajęcie pasa drogowego, lub o powierzchni większej niż określona w ww. decyzji, będzie skutkowało naliczeniem i pobraniem kary pieniężnej w wysokości 10-krotności opłaty ustalonej za zajęcie pasa drogowego, zgodnie z art. 40 ust. 12 ustawy z dnia 21.03.1985r. o drogach publicznych (Dz. U. z 2007 r. Nr 19, poz. 115 ze zmianami),
- g) w przypadku rozpoczęcia robót drogowych przez Gminę Sulechów w obrębie działek będących jej własnością, Gmina zastrzega sobie prawo do obciążania właściciela sieci kosztami usunięcia ewentualnych kolizji,
- h) Gmina Sulechów nie ponosi odpowiedzialności za uszkodzenia urządzeń obcych znajdujących się w pasie drogowym,
- i) integralną częścią uzgodnienia są opieczętowane mapy z naniesioną lokalizacją projektowanej sieci wodociągowej,
- j) uzgodnienie dotyczy wyłącznie dróg, których zarządcą jest Gmina Sulechów i ważne jest 1 rok.

ZASTĘPCA BURMISTRZA

Mirosław Andrasiak

ZAŁĄCZNIK NR 1


W celu uzyskania decyzji zezwalającej na wejście z robotami w pas drogowy należy złożyć wniosek. Jeżeli zajęcie pasa wpływa na ruch drogowy lub ogranicza widoczność na drodze albo powoduje wprowadzenie zmian w istniejącej organizacji ruchu pojazdów lub pieszych, do wniosku na zajęcie pasa należy dołączyć, zgodnie z wymogami Rozporządzenia Rady Ministrów z dnia 1 czerwca 2004 r. w sprawie określenia warunków udzielania zezwoleń na zajęcie pasa drogowego (Dz. U. Nr 140, poz. 1481) oraz Rozporządzenia Ministra Infrastruktury z dnia 23 września 2003 r. w sprawie szczegółowych warunków zarządzania ruchem na drogach oraz wykonywania nadzoru nad tym zarządzaniem (Dz. U. Nr 177, poz. 1729), projekt organizacji ruchu i oznakowania robót prowadzonych w pasie drogowym, zatwierdzony przez organ zarządzający ruchem, właściwy dla danej drogi. Na projekcie należy wyraźnie zaznaczyć linie krawężnika, obrzeży chodnikowych i pasów zieleni oraz nanieść istniejące oznakowanie, a także zaznaczyć granice własności gruntów.

We wniosku należy określić:

- cel zajęcia pasa drogowego,
- szczegółową lokalizację robót (droga, ulica, miejscowość),
- ilość dni kalendarzowych i przewidywany termin robót (od - do),
- powierzchnię zajętą pasa drogowego w rozbiciu na jezdnię, chodniki, pobocze z ewentualnymi rowami,
- długości i średnice układanych urządzeń oraz rur osłonowych,
- dane personalne kierownika odpowiedzialnego za wykonanie robót (imię, nazwisko, adres zamieszkania, nr i seria dowodu osobistego),
- numer i datę uzgodnienia wydanego przez Gminę Sulechów.

Ponadto do wniosku należy dołączyć:

- pozwolenie na budowę lub zgłoszenie robót do organu budowlanego wraz z uzgodnioną dokumentacją-do wglądu,
- plan sytuacyjny w skali 1:1000 lub 1:500, z zaznaczeniem granic i podaniem wymiarów planowanej powierzchni zajęcia pasa drogowego,
- szczegółowy harmonogram robót,
- kopię uzgodnienia lokalizacji urządzeń obcych wydanego przez Gminę Sulechów.

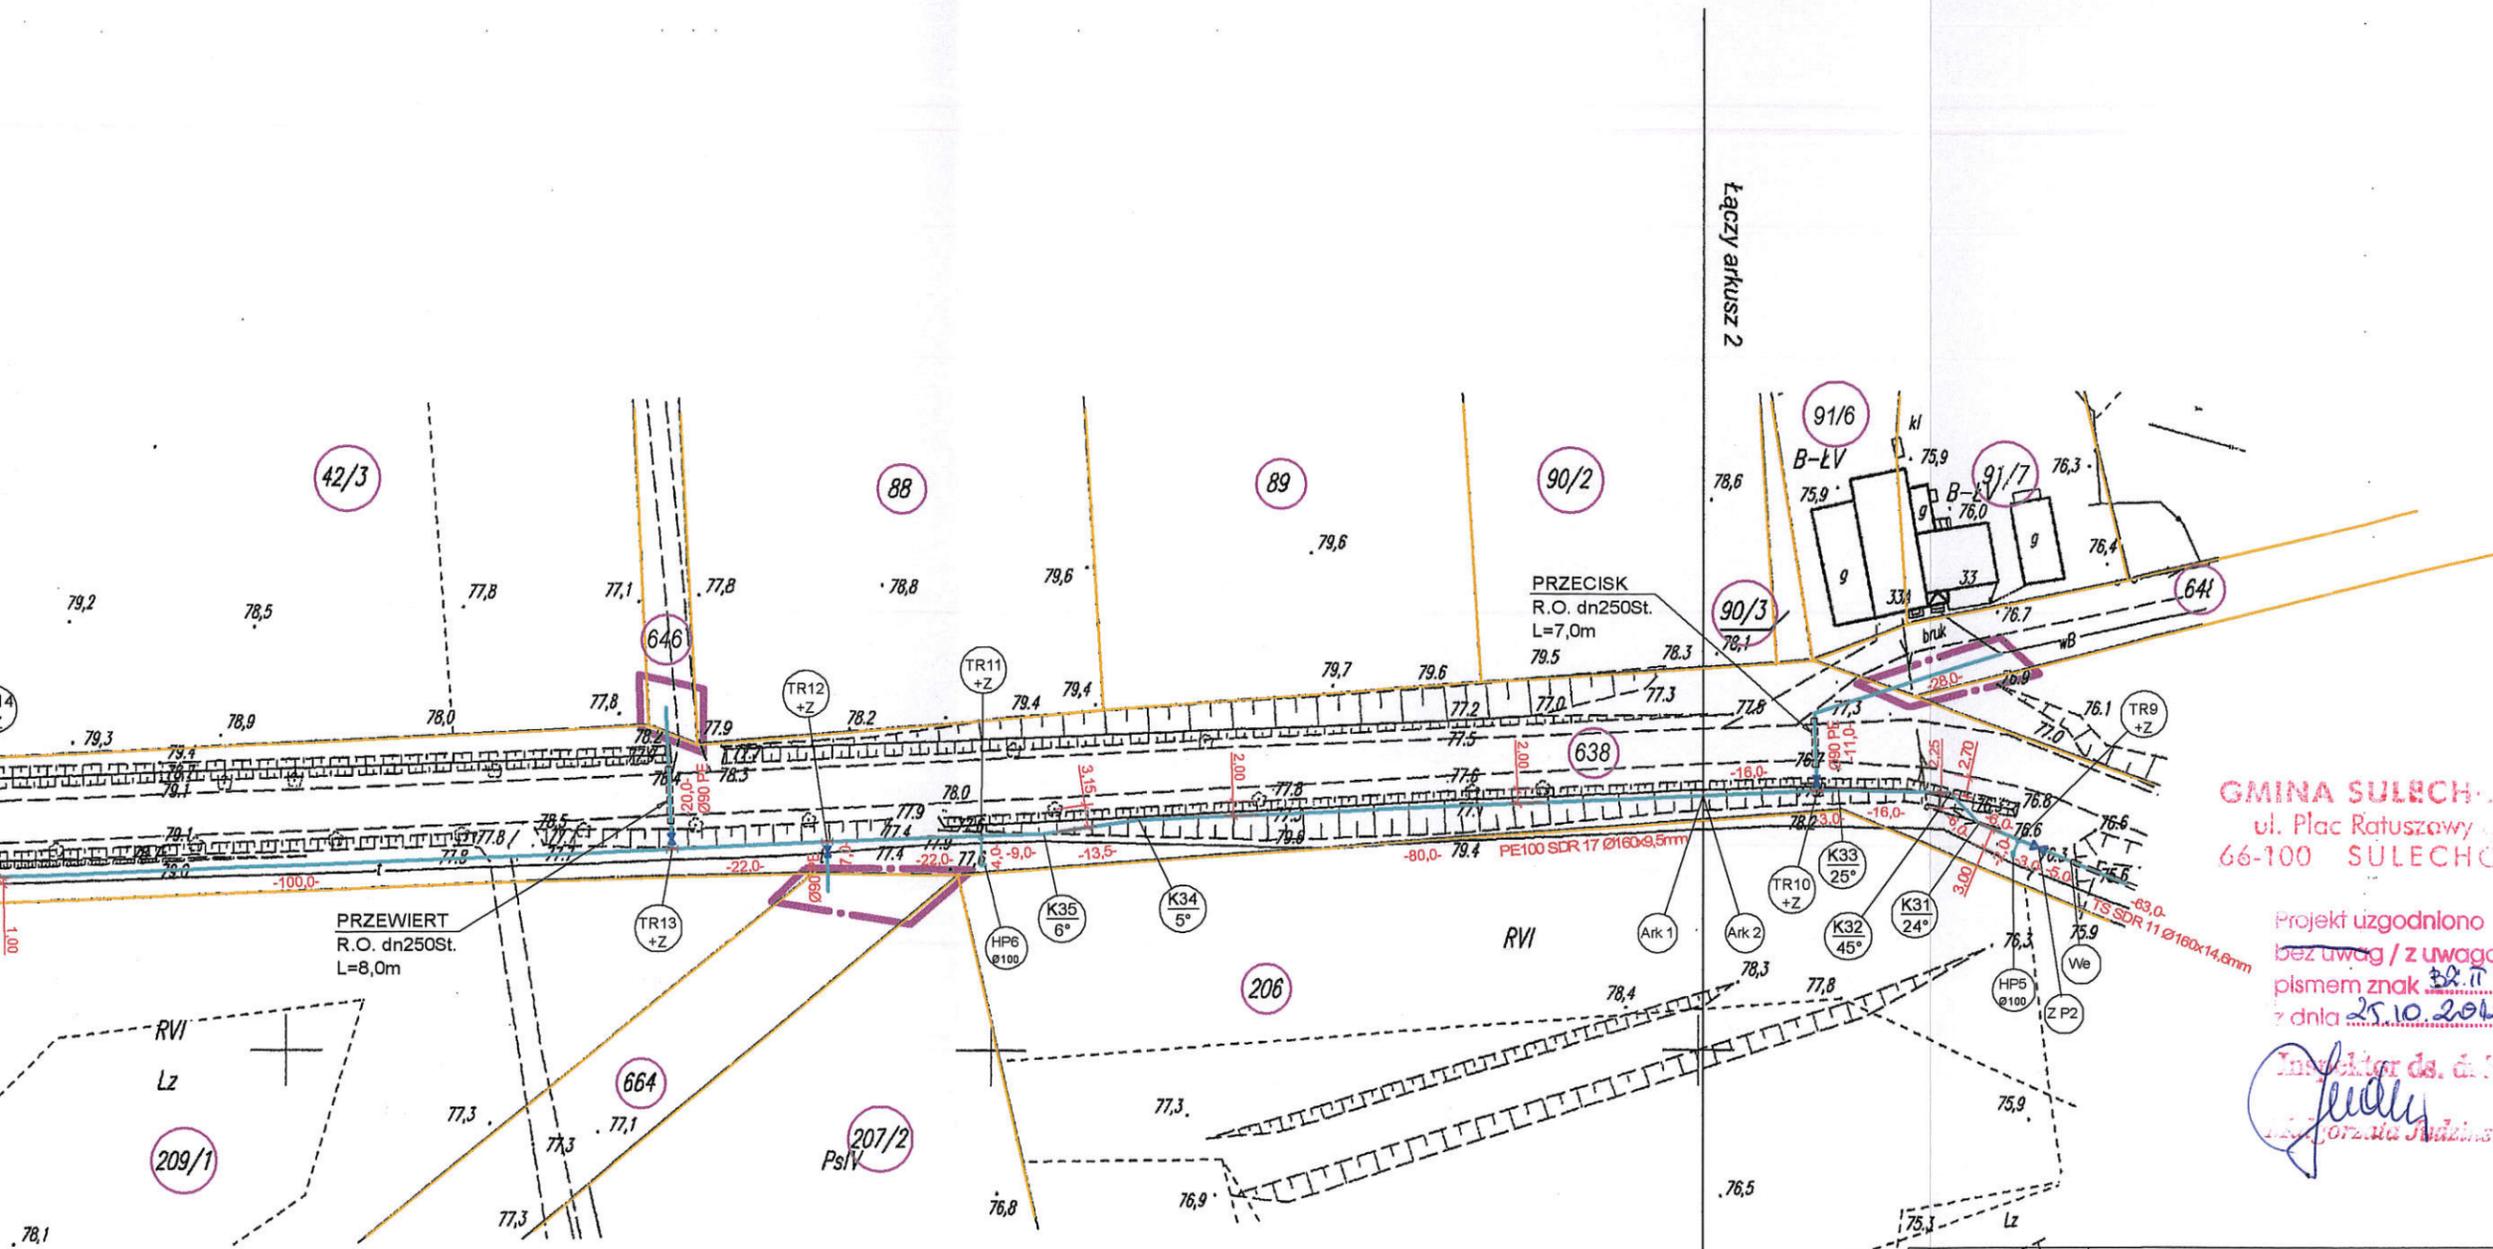


GMINA SULECHÓW
 ul. Plac Ratuszowy 1
 66-100 SULECHÓW


Projekt uzgodniono
 bez uwag / z uwagami
 pismem znak 22.11.6853.162.2012
 z dnia 25.10.2012

Inżynier ds. d. i. g
[Signature]
 Przedsiębiorstwo Wielobranżowe

- Ø160 PE Projektowana sieć wodociągowa
- Linie rozgraniczające teren inwestycji (tereny należące do Gminy Sulechów) KIJE, dz. nr 6/13; 6/21; 6/28; 642; 643; 646; 648; 664; 665; 667; 669;
- Obręb KIJE, gmina Sulechów skala 1:1000

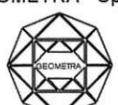INWESTOR:	Sulechowskie Przedsiębiorstwo Komunalne "SuPeKom" 66-100 Sulechów, ul. Poznańska 18	NR RYS:	S3
OBIEKT:	Sieć wodociągowa rozdzielcza	SKALA:	1:1000
NAZWA RYSUNKU:	Projekt zagospodarowania terenu	DATA:	08.2012
LOKALIZACJA:	Obręb KIJE, gmina Sulechów, dz. nr 4/5; 5/2; 6/13; 6/21; 6/36; 6/37; 6/40; 6/47; 194; 195/1; 195/2; 195/6; 638; 639/8; 642; 643; 646; 648; 649; 660; 662; 663; 664; 665; 667; 669; 855;		
OPRACOWAŁ:	mgr inż. Andrzej Żurek	 Przedsiębiorstwo Wielobranżowe "GEOMETRA" Sp. z o.o. ul. Szkolna 9, Sulechów 66-100	

INWESTOR:	Sulechowskie Przedsiębiorstwo Komunalne "SuPeKom" 66-100 Sulechów, ul. Poznańska 18	NR RYS:	S2
OBIEKT:	Sieć wodociągowa rozdzielcza	SKALA:	1:1000
NAZWA RYSUNKU:	Projekt zagospodarowania terenu	DATA:	08.2012
LOKALIZACJA:	Obręb KIJE, gmina Sulechów, dz. nr 4/5; 5/2; 6/13; 6/21; 6/36; 6/37; 6/40; 6/47; 194; 195/1; 195/2; 195/6; 638; 639/8; 642; 643; 646; 648; 649; 660; 662; 663; 664; 665; 667; 669; 855;		
OPRACOWAŁ:	mgr inż. Andrzej Żurek	Przedsiębiorstwo Wielobranżowe "GEOMETRA" Sp. z o.o.  ul. Szkolna 9, 66-100 Sulechów	

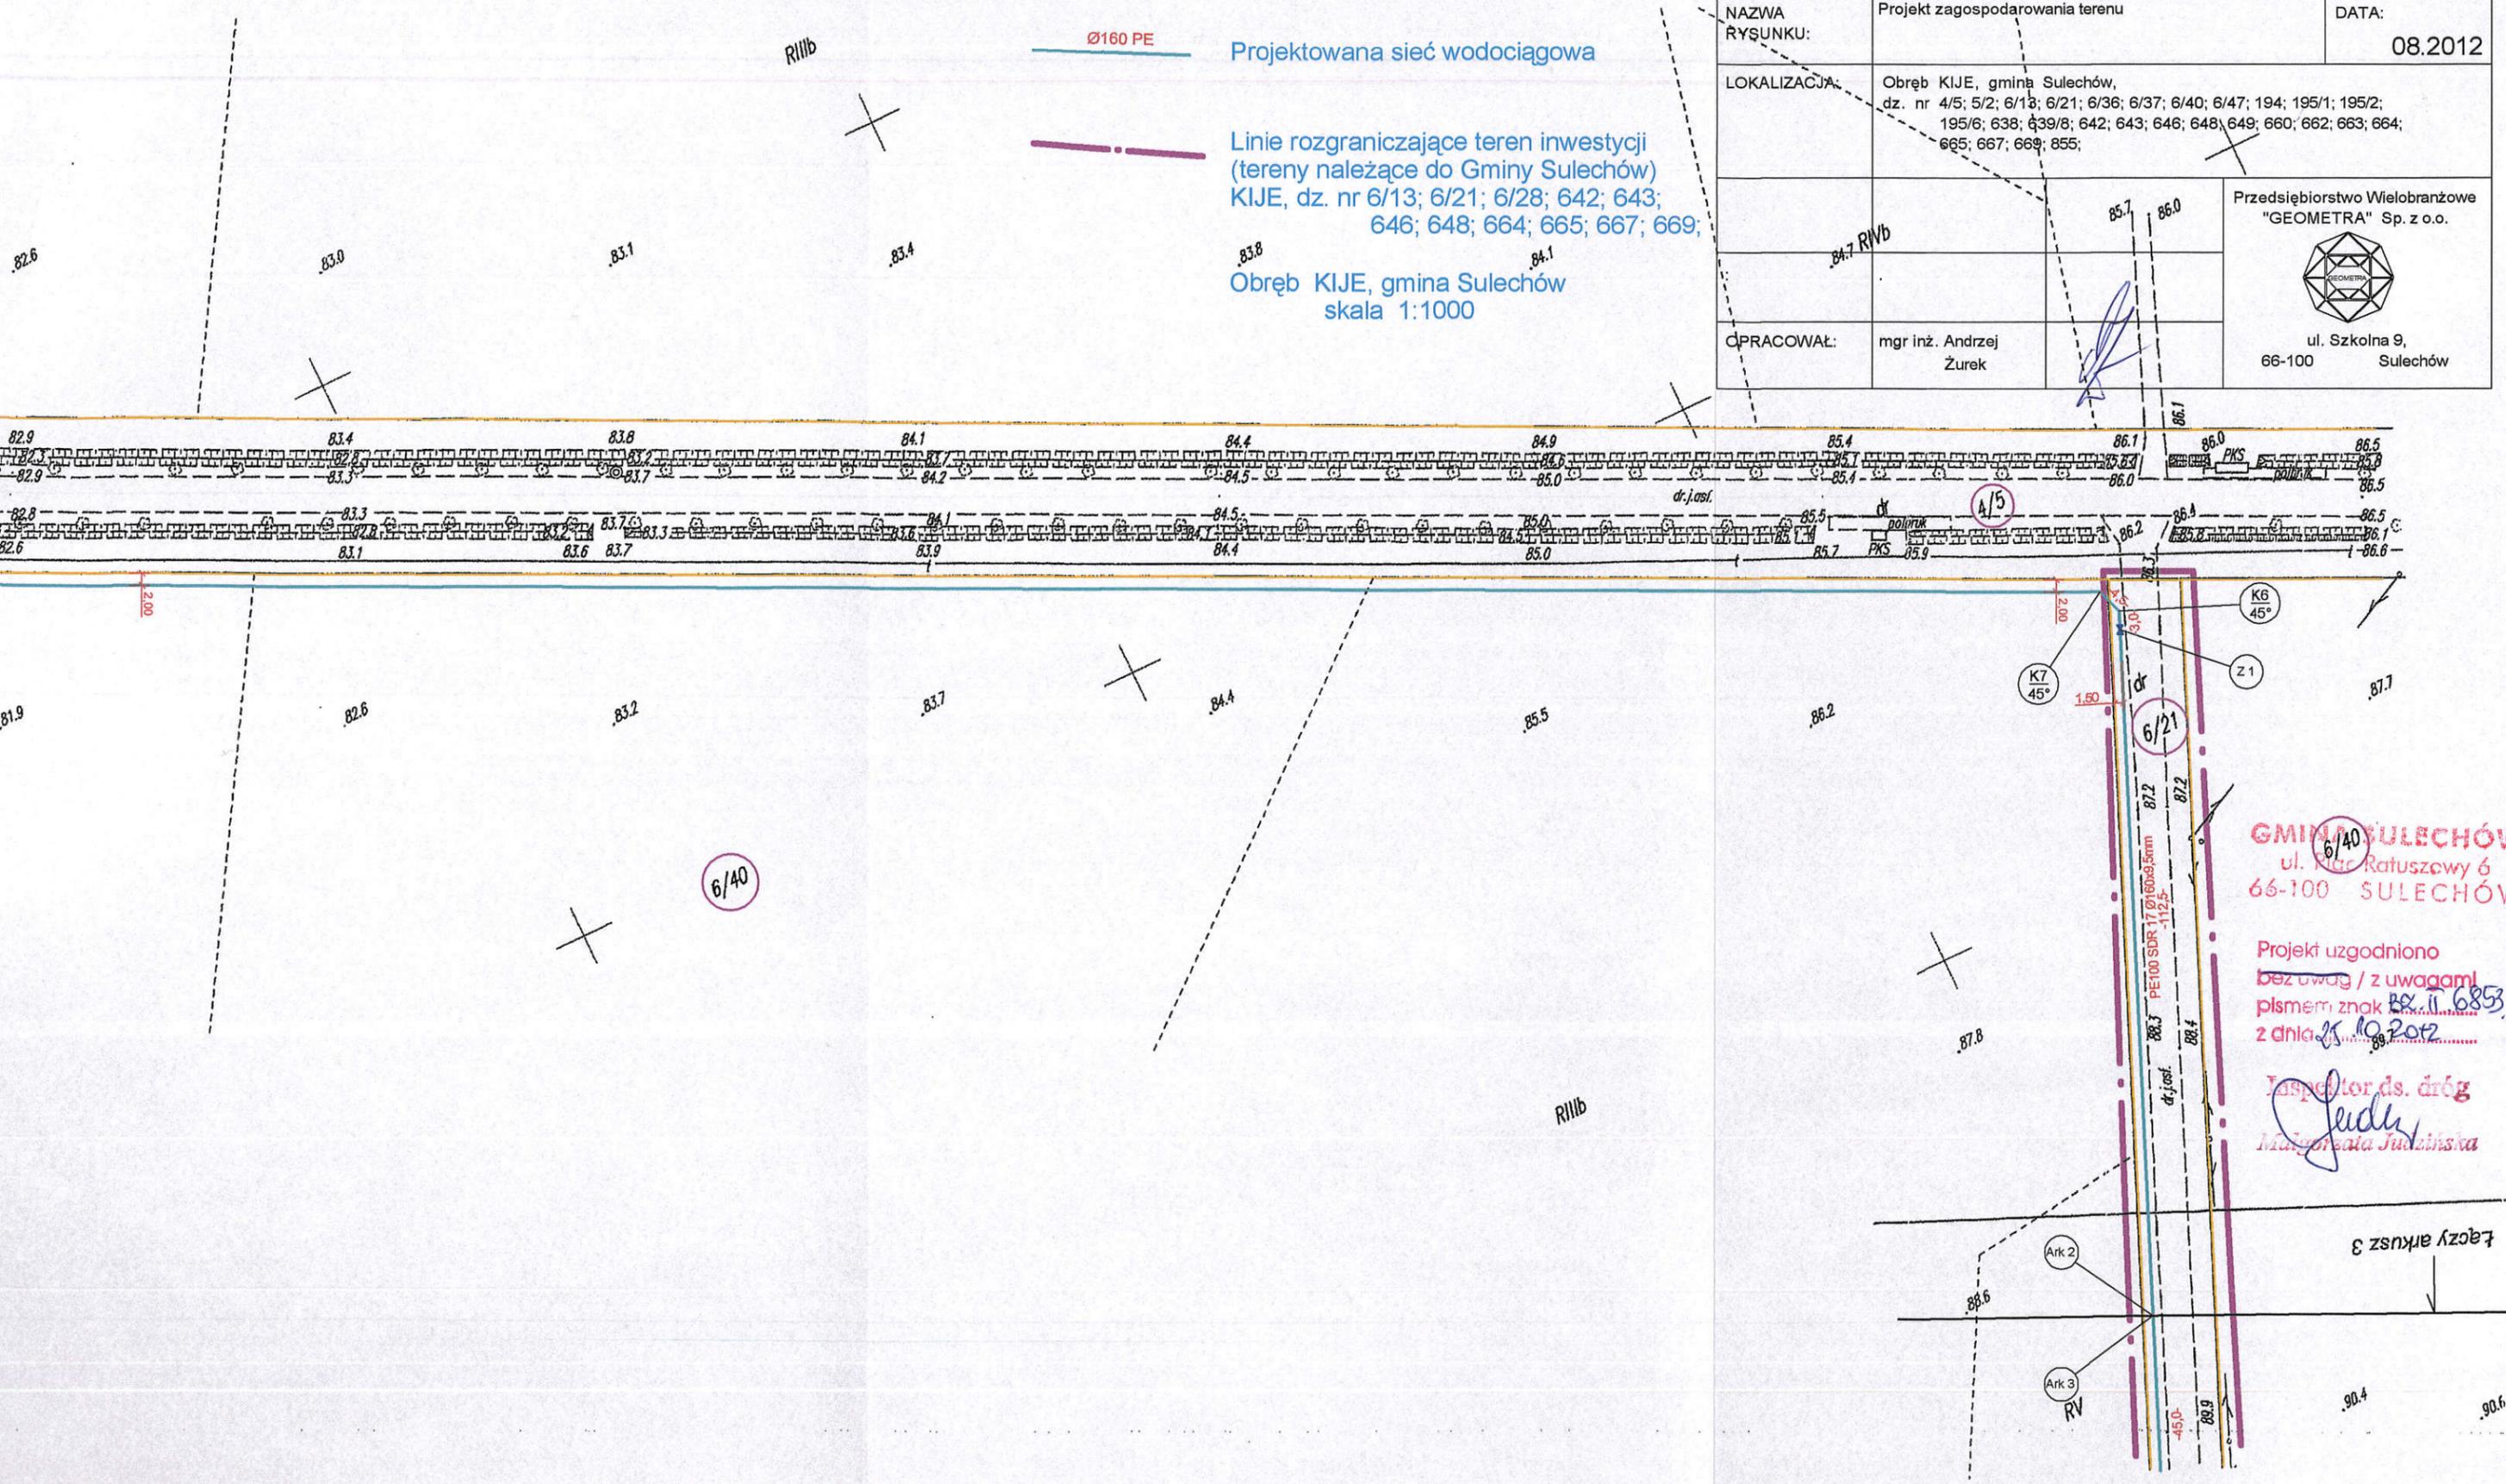

Projekowana sieć wodociągowa

Linie rozgraniczające teren inwestycji
(tereny należące do Gminy Sulechów)
KIJE, dz. nr 6/13; 6/21; 6/28; 642; 643;
646; 648; 664; 665; 667; 669;

Obręb KIJE, gmina Sulechów
skala 1:1000

GMINA SULECHÓW
ul. Racławicki 6
66-100 SULECHÓW

Projekt uzgodniono
bez uwag / z uwagami
pismem znak
z dnia 25.10.2012

Inżynier ds. dróg
Judyta
Małgorzata Jurdzińska

Łączy arkusz 3

