


## MAPA DO CELÓW PROJEKTOWYCH

Oznaczenie kanc. zgłoszenia pracy geodezyjnej		PODGIK.II.6640.194.201
		4
Miejscowość		Kruszyna
Jednostka ewidencyjna	Identyfikator	080906_5
		gm. Sulęców

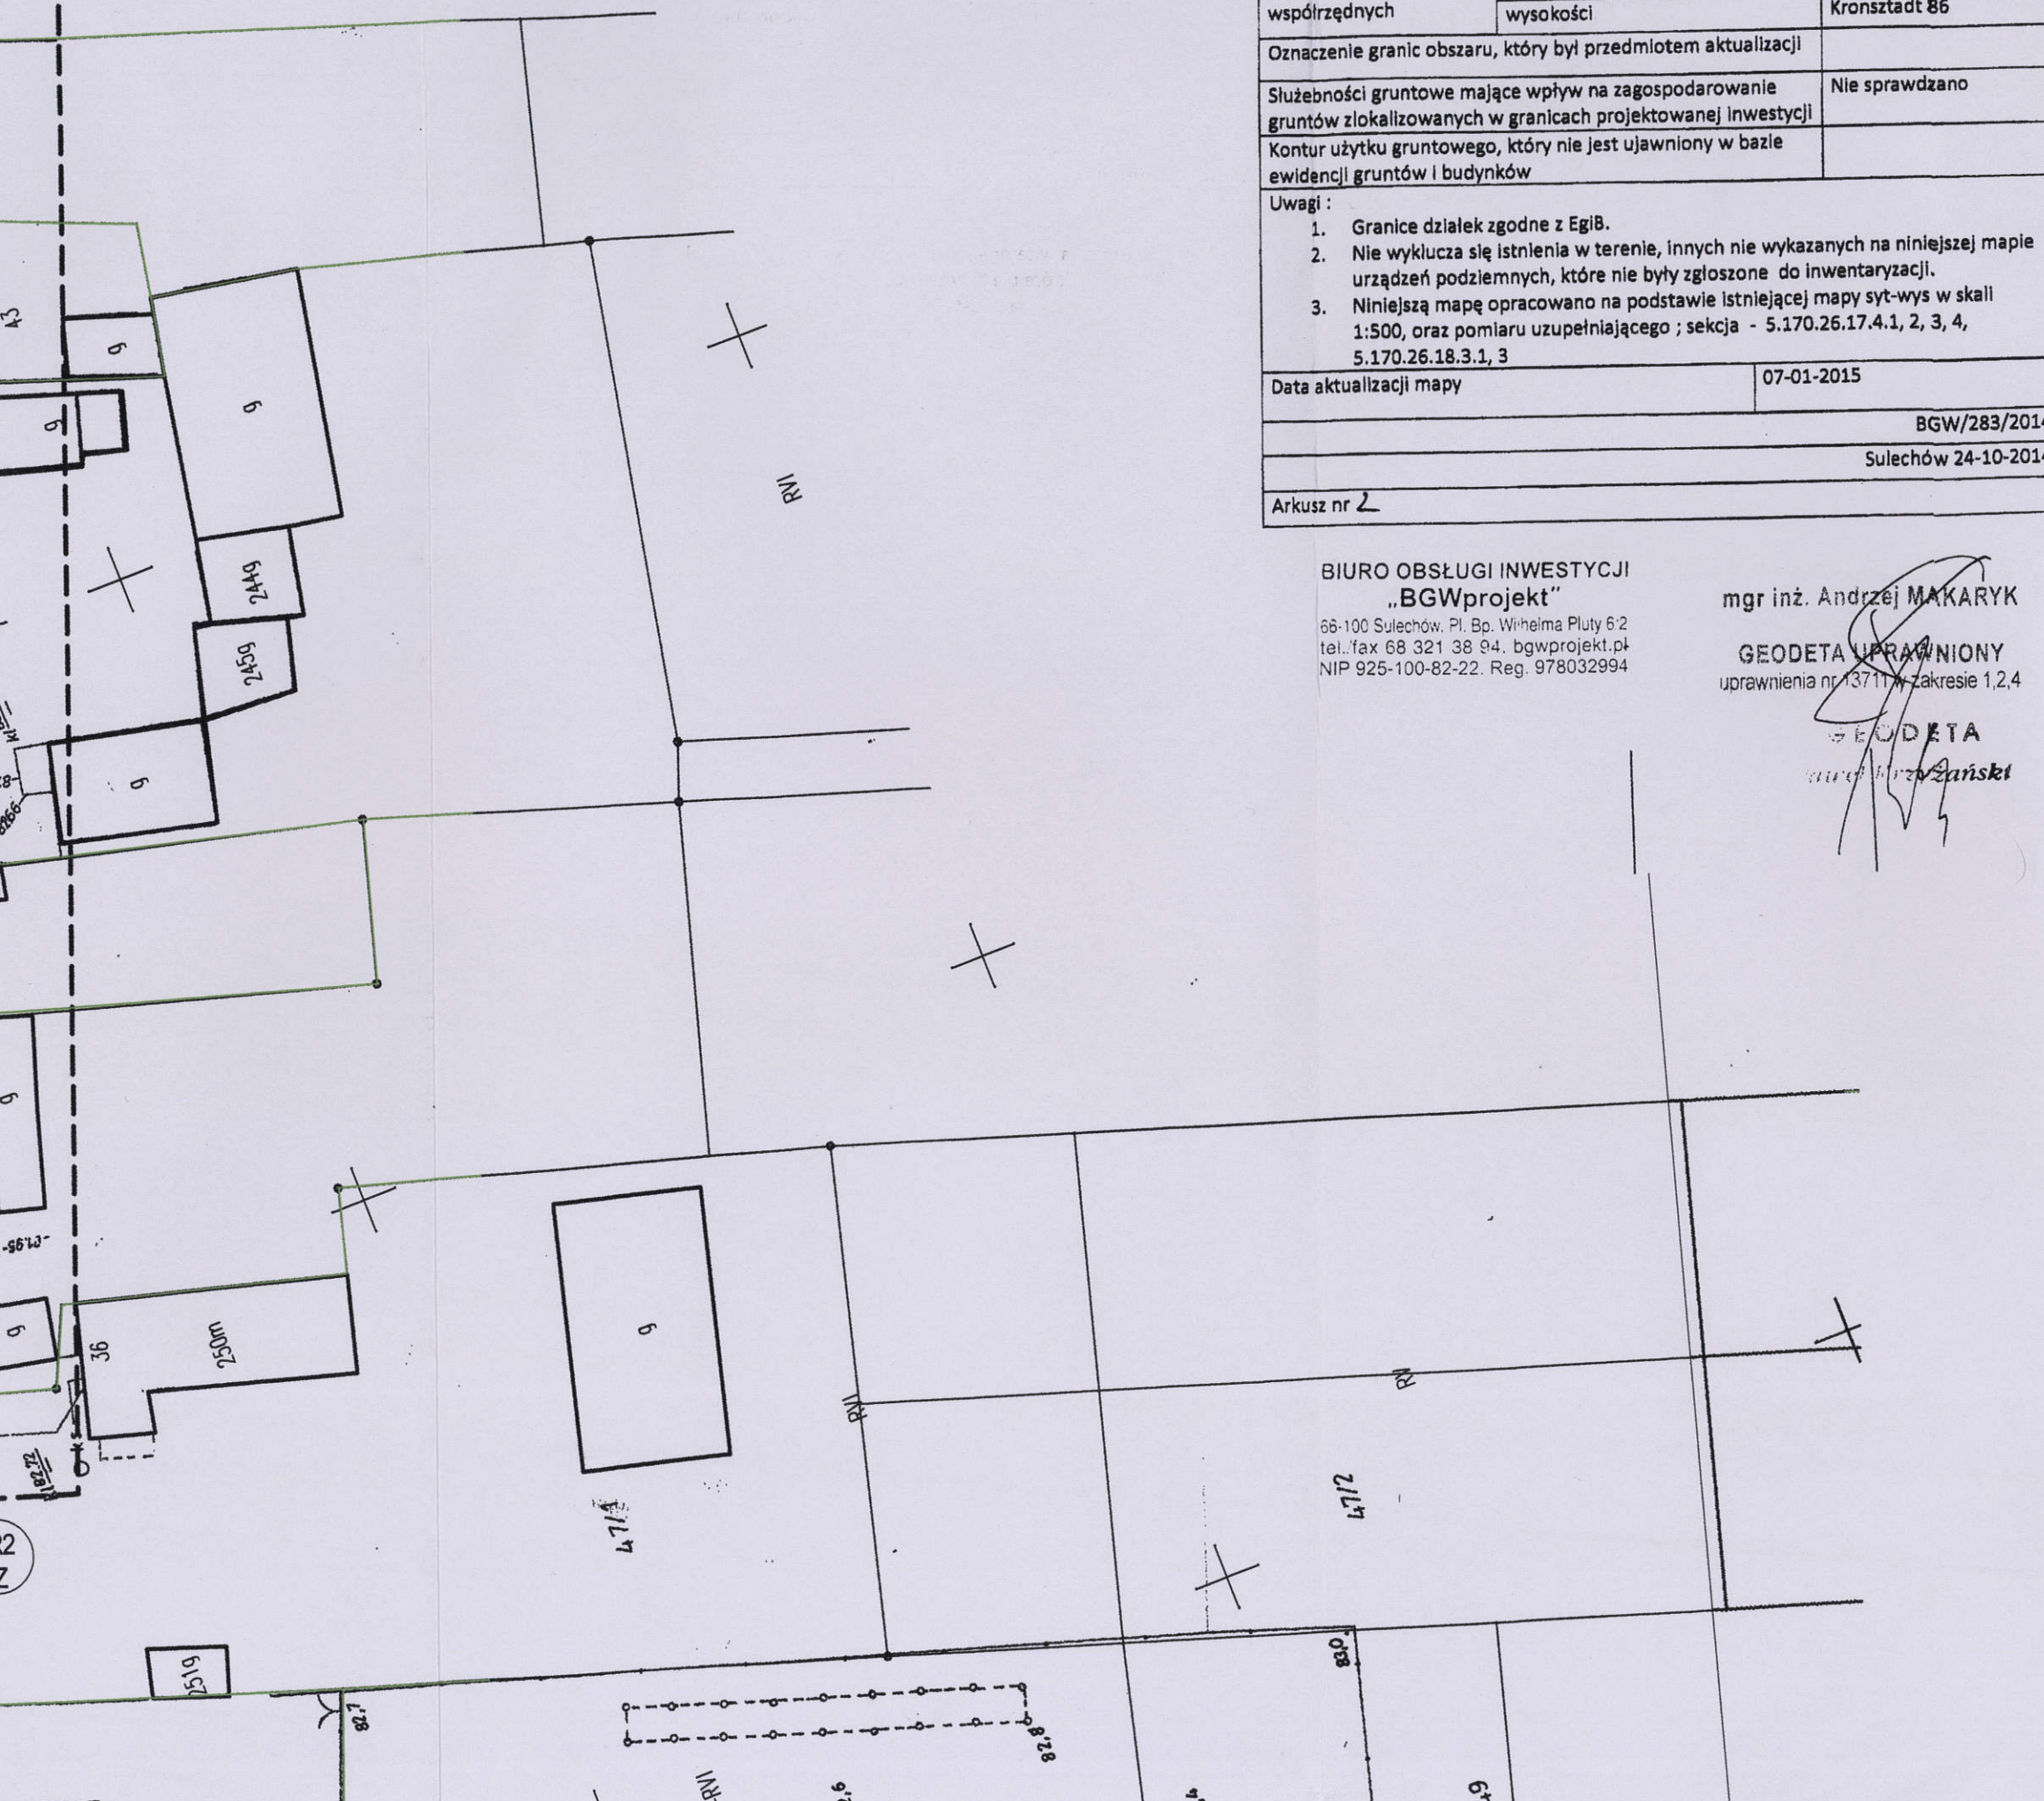

Obręb ewidencyjny	Identyfikator	0014
	nazwa	Kruszyna
Skala mapy		1:500
Układ współrzędnych	Prostokątnych płaskich	2000
	wysokości	Kronsztadt 86
Oznaczenie granic obszaru, który był przedmiotem aktualizacji		
Służebności gruntowe mające wpływ na zagospodarowanie gruntów zlokalizowanych w granicach projektowanej inwestycji		Nie sprawdzano
Kontur użytku gruntowego, który nie jest ujawniony w bazie ewidencji gruntów i budynków		
Uwagi:		
1. Granice działek zgodne z EgiB.		
2. Nie wyklucza się istnienia w terenie, innych nie wykazanych na niniejszej mapie urządzeń podziemnych, które nie były zgłoszone do inwentaryzacji.		
3. Niniejszą mapę opracowano na podstawie istniejącej mapy syt-wys w skali 1:500, oraz pomiaru uzupełniającego; sekcja - 5.170.26.17.4.1, 2, 3, 4, 5.170.26.18.3.1, 3		
Data aktualizacji mapy		07-01-2015
		BGW/283/2014
		Sulechów 24-10-2014
Arkusz nr 2		

BIURO OBSŁUGI INWESTYCJI  
**„BGWprojekt”**  
 66-100 Sulechów, Pl. Bp. Wilhelma Pluty 6/2  
 tel./fax 68 321 38 94, bgwprojekt.pl  
 NIP 925-100-82-22, Reg. 978032994

mgr inż. Andrzej MAKARYK  
**GEODETA UPRAWNIONY**  
 uprawnienia nr 13711 w zakresie 1,2,4  
**GEODETA**  
*Andrzej Żurek*

RZECZOZNAWCA DO SPRAW ZABEZPIECZEŃ PRZECIWOPOŻAROWYCH  
 mgr inż. Bartosz Guś, Nr upr. 27493  
 31.03.2015  
 miejscowość, data  
 Zgodność projektu z wymaganiami ochrony przeciwpożarowej stwierdzam  
 bez uwag z uwagami:

1. Zalewane odległości między hydrantami około 50m

Poświadczam, że niniejszy dokument został opracowany w wyniku prac geodezyjnych i kartograficznych, których rezultaty zawiera operat techniczny wpisany do ewidencji materiałów państwowego zasobu geodezyjnego i kartograficznego  
 STAROSTA ZIELONOGÓRSKI  
 Powiatowy Ośrodek Dokumentacji Geodezyjnej i Kartograficznej w Zielonej Górze, Delegatura w Sulechowie  
 P.08.09. 2015.31  
 Identyfikator ewidencyjny materiału zasobu - operatu technicznego  
 19-01-2015  
 Data wpisania operatu technicznego do ewidencji materiałów państwowego zasobu geodezyjnego i kartograficznego  
 Imię, nazwisko i podpis osoby reprezentującej organ

- LEGENDA:**
- PE Ø225 Projektowana rozdzielcza sieć wodociągowa z rur PE Ø225
  - TS Ø225 Projektowany przewiert sterowany rurami trójwarstwowymi TS Ø225
  - HP Nadziemny hydrant ppoż. dn80
  - TR +Z Trójnik żeliwny z zasuwą
  - ZR Złącze rurowe dn200
  - K Zmiana kierunku wodociągu
  - Granicie działki
  - Numer działki

BIURO OBSŁUGI INWESTYCJI <b>BGWprojekt</b> pl. Bp. Wilhelma Pluty 6/2 66-100 Sulechów tel.: (68) 3213894	<b>SIEĆ WODOCIĄGOWA ROZDZIELCZA</b>
Nazwa rysunku: Projekt zagospodarowania terenu	
Inwestor: Sulechowskie Przedsiębiorstwo Komunalne "SuPeKom", 66-100 Sulechów, ul. Poznańska 18	branża / nr rys.: sanitarna S1
Lokalizacja: -obręb nr 2 m. SULECHÓW, dz. 952; 986/6; -obręb KRUSZYNA, dz. 7/4; 7/20; 157/1; 159/3; 164; 165; gmina Sulechów, pow. zielonogórski	skala 1:500 data: 02.2015.
Projektant: mgr inż. Bartosz Guś nr upr. WKP/0142/POOS/10 Asystent projektanta: mgr inż. Andrzej Żurek	podpisy:



