MAPA DO CELÓW PROJEKTOWYCH

Oznaczenie kanc. zgłoszenia pracy geodezyjnej		PODGIK.II.6640.234.2016
Miejscowość		Sulechów
Jednostka ewidencyjna	identyfikator	080906_4
	nazwa	Sulechów
Obręb ewidencyjny	identyfikator	0002
	nazwa	Sulechów
Skala mapy		1:500
Układ współrzędnych	Prostokątnych płaskich	2000
	wysokości	Kronsztadt 86
Oznaczenie granic obszaru, który był przedmiotem aktualizacji		
Służebności gruntowe mające wpływ na zagospodarowanie gruntów (lokalizowanych w granicach projektowanej inwestycji)		Nie sprawdzano
Kontur użytku gruntowego, który nie jest ujawniony w bazie ewidencji gruntów i budynków		Brak
Uwagi: 1. Granice działek zgodne z EGiB. 2. Niniejszą mapę opracowano na podstawie lotniczej mapy syt-wys w skali 1:500, oraz pomiaru uzupełniającego ; sekcja - 5.170.26.17.3.1, 5.170.26.17.3.3, 5.170.26.22.1.1		
Data aktualizacji mapy		2016-04-12

Rz. Rob. BGW 99/2016
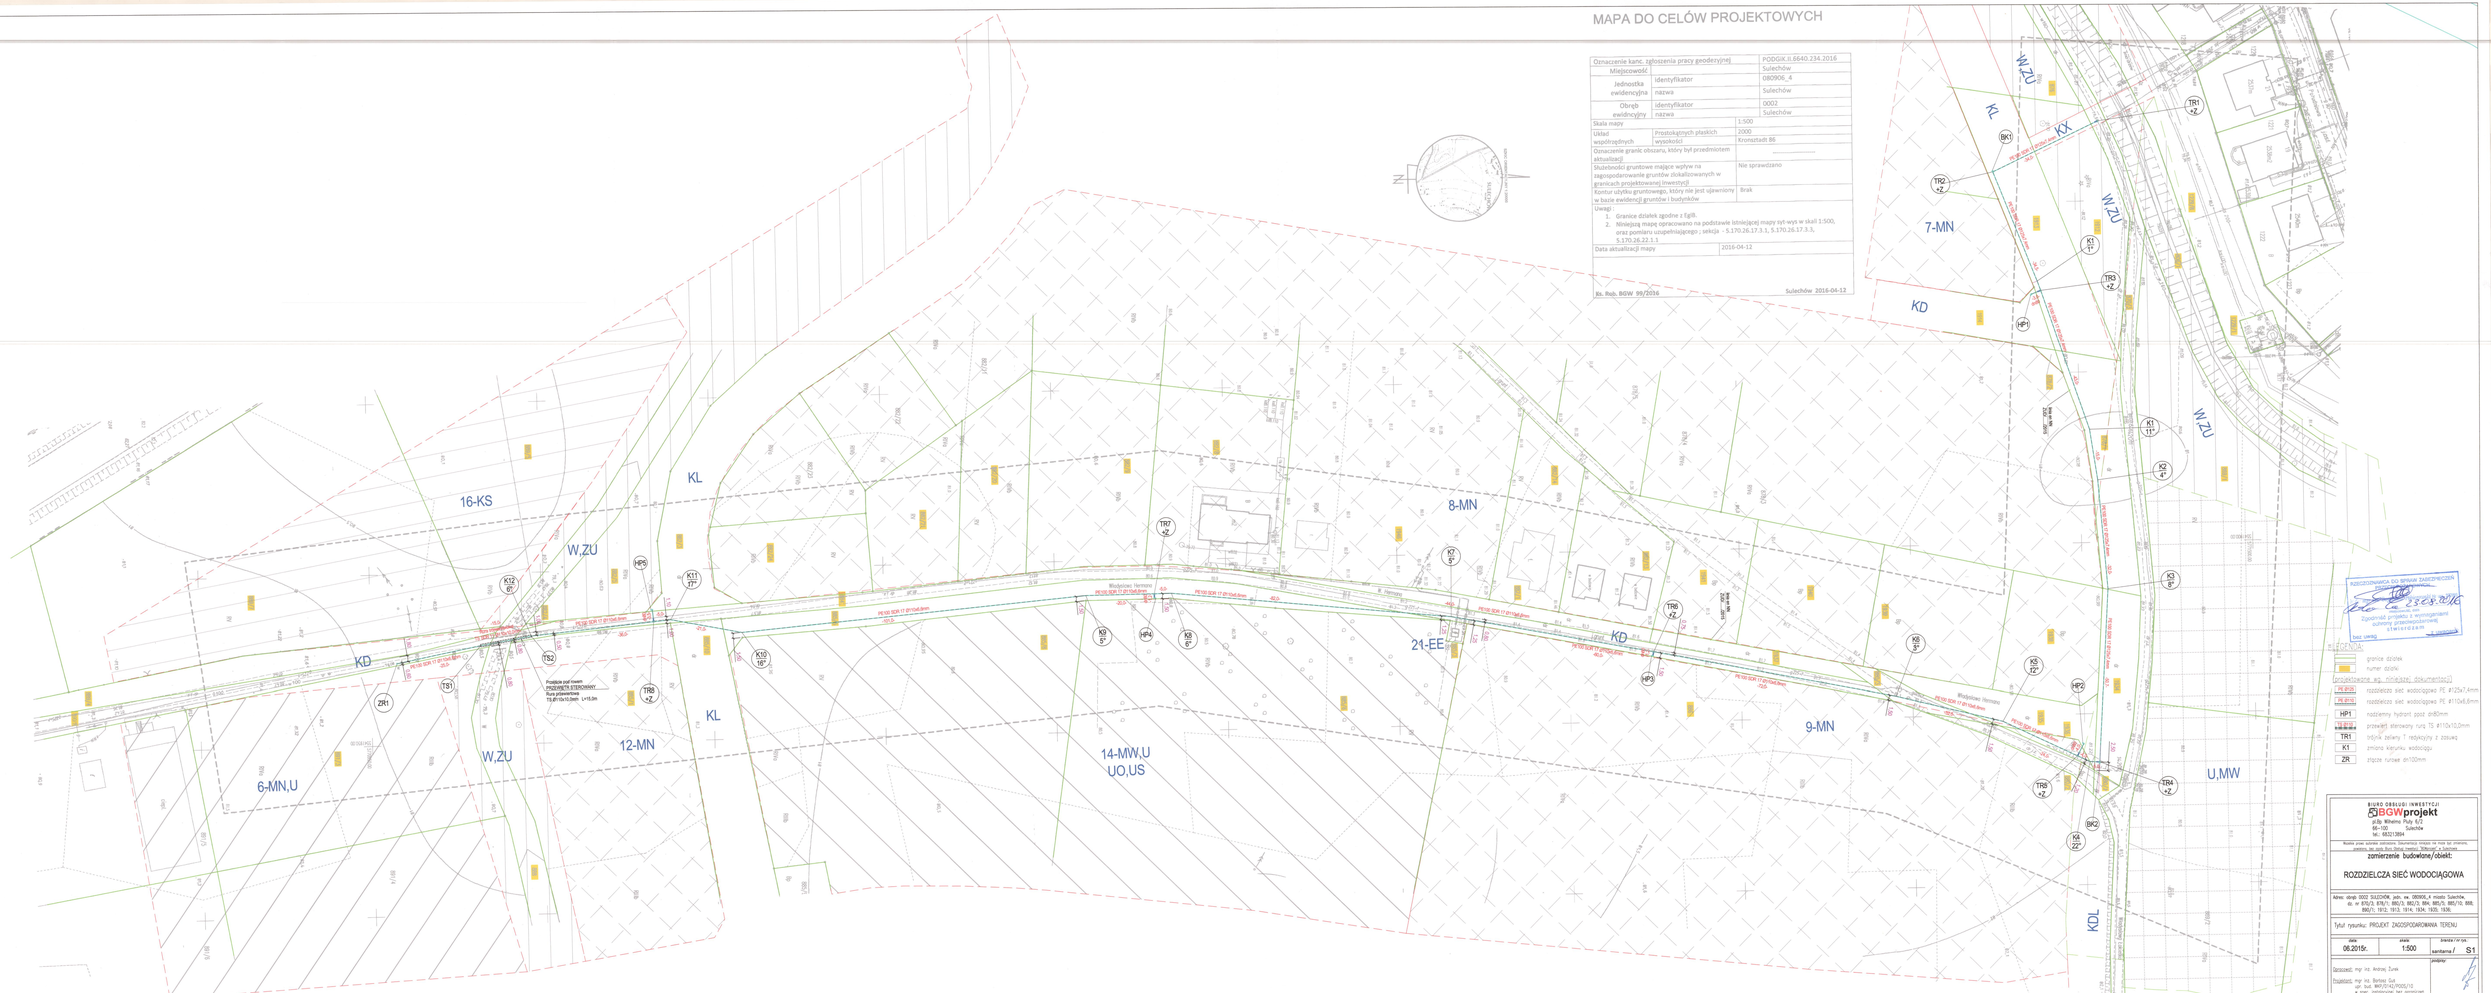
Sulechów 2016-04-12