

Poziom porównawczy 65,00 m n.p.m.

Rzędna terenu istniejącego

Rzędna dna kanału

Zagłębienie dna kanału [m]



Spadek

Odległości [m]

Materiał

Odległości [m]

Długość trasy [m]

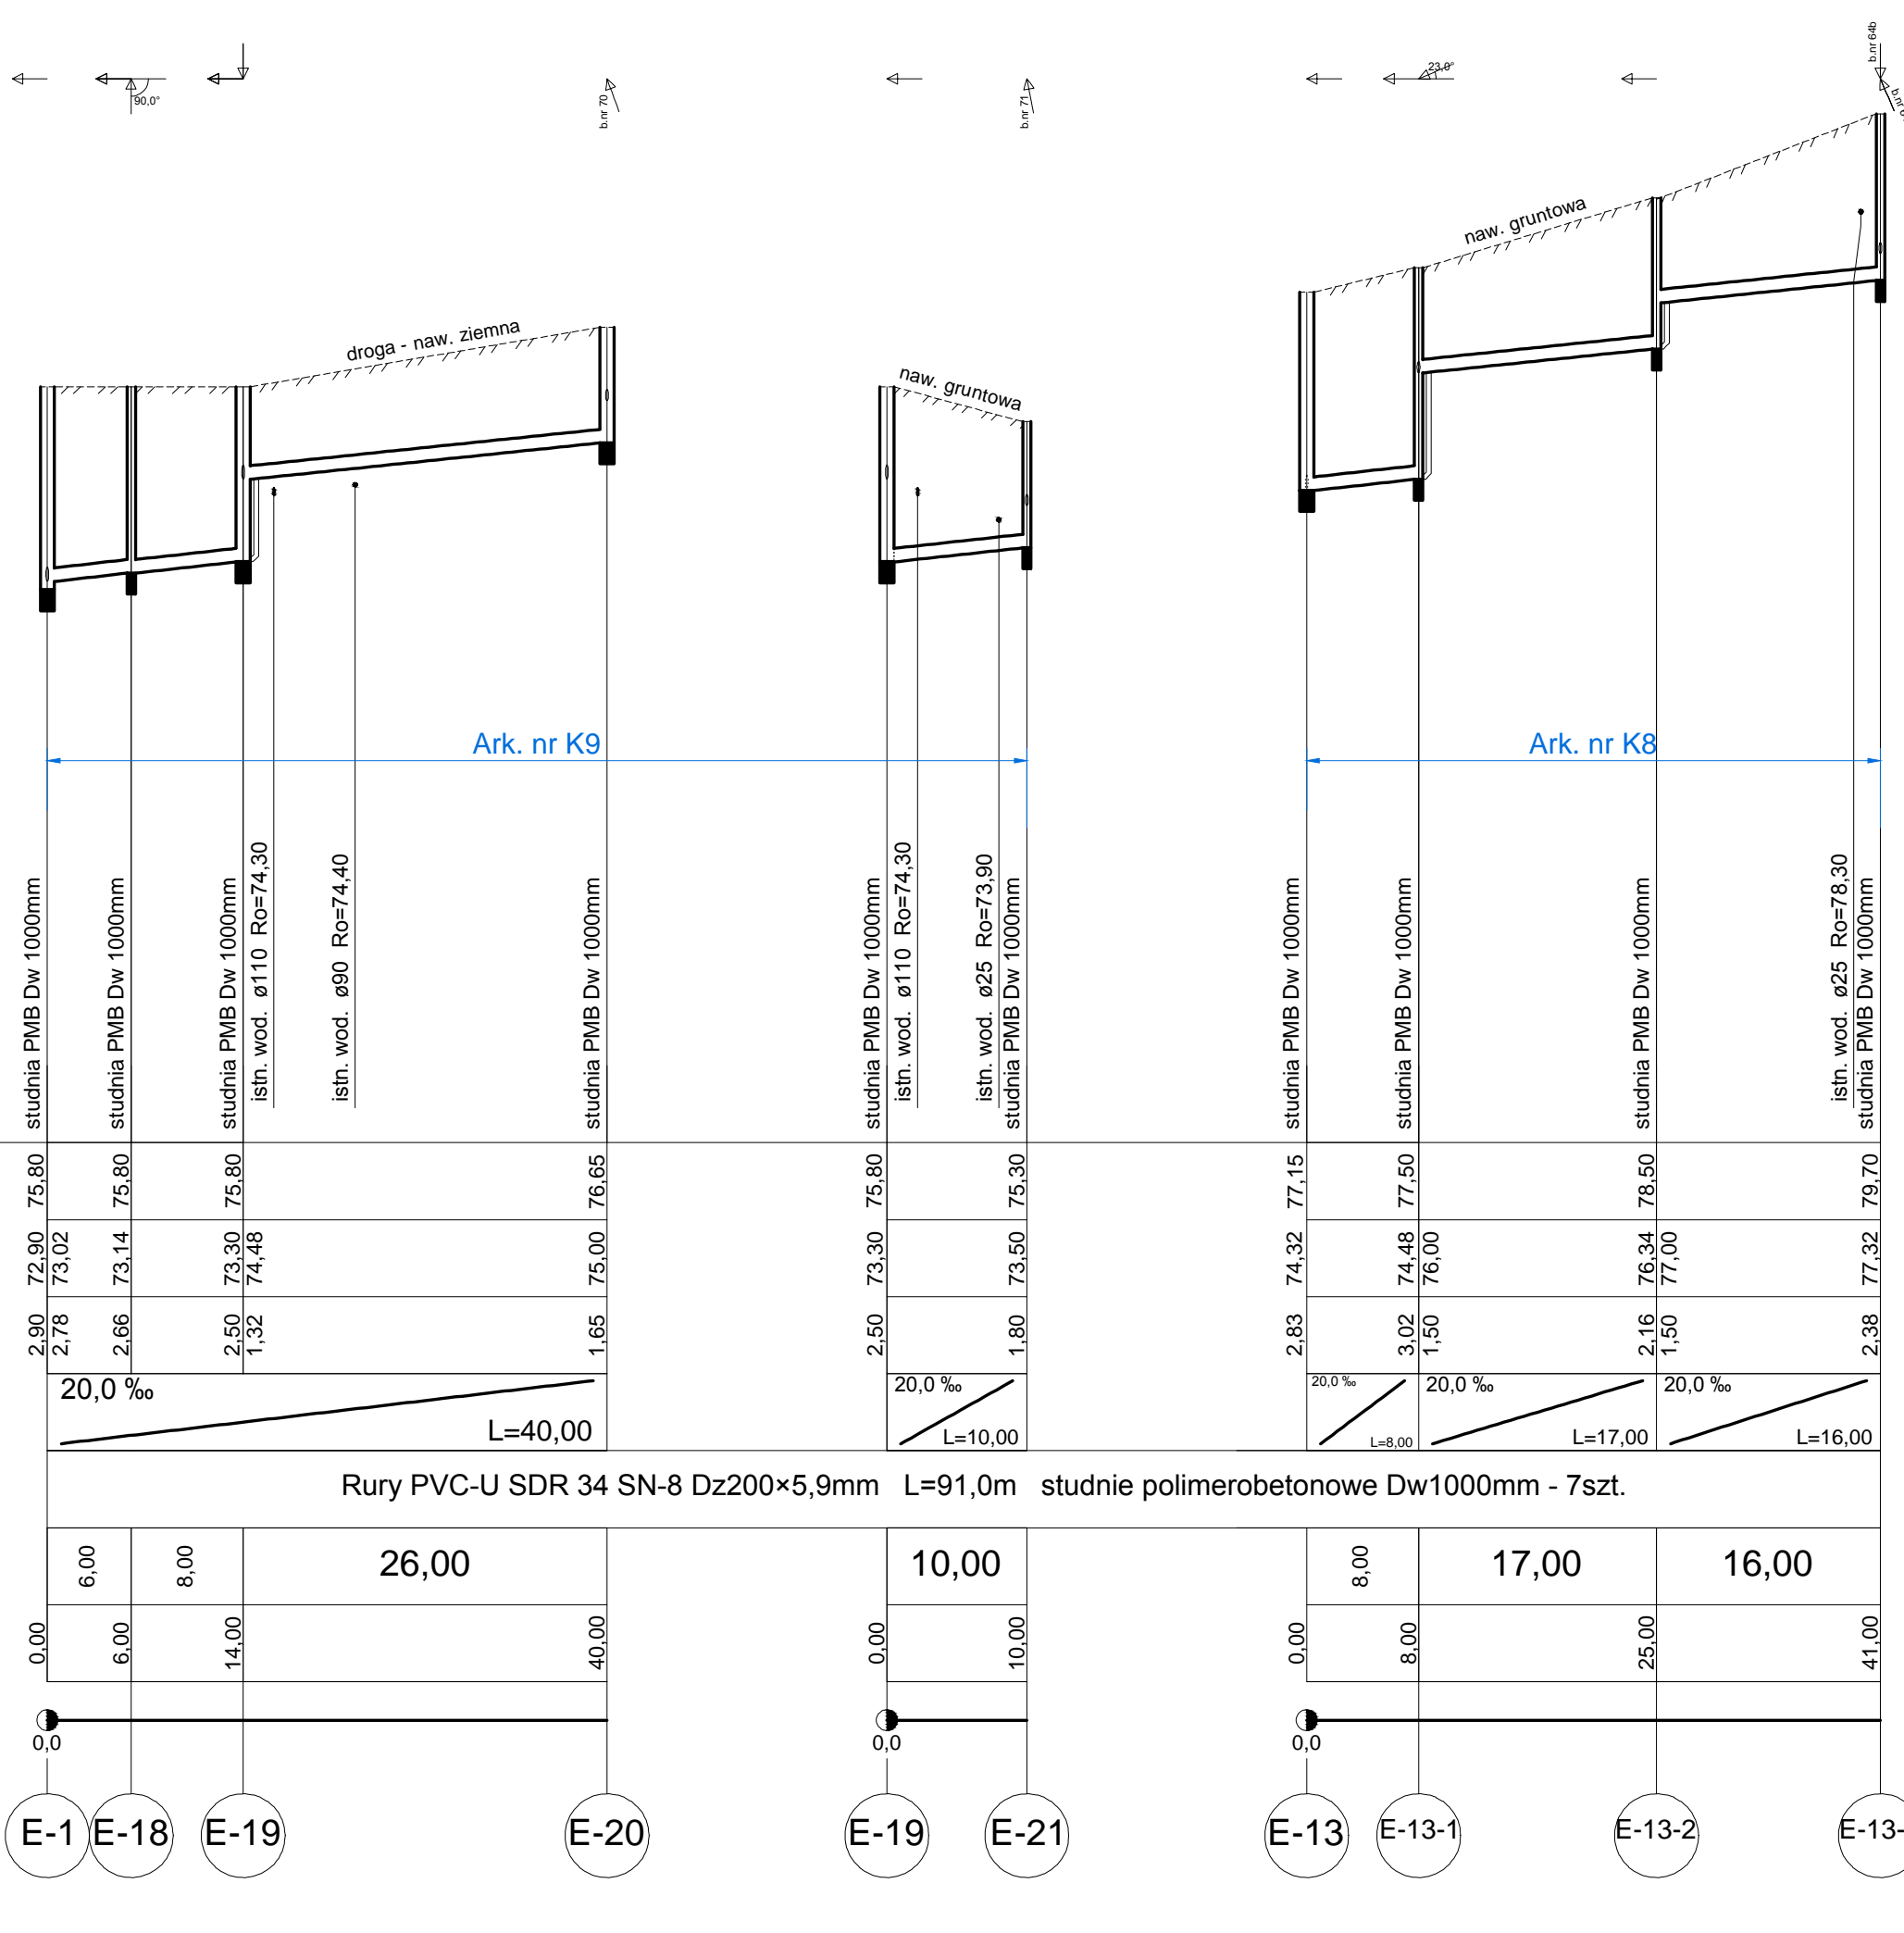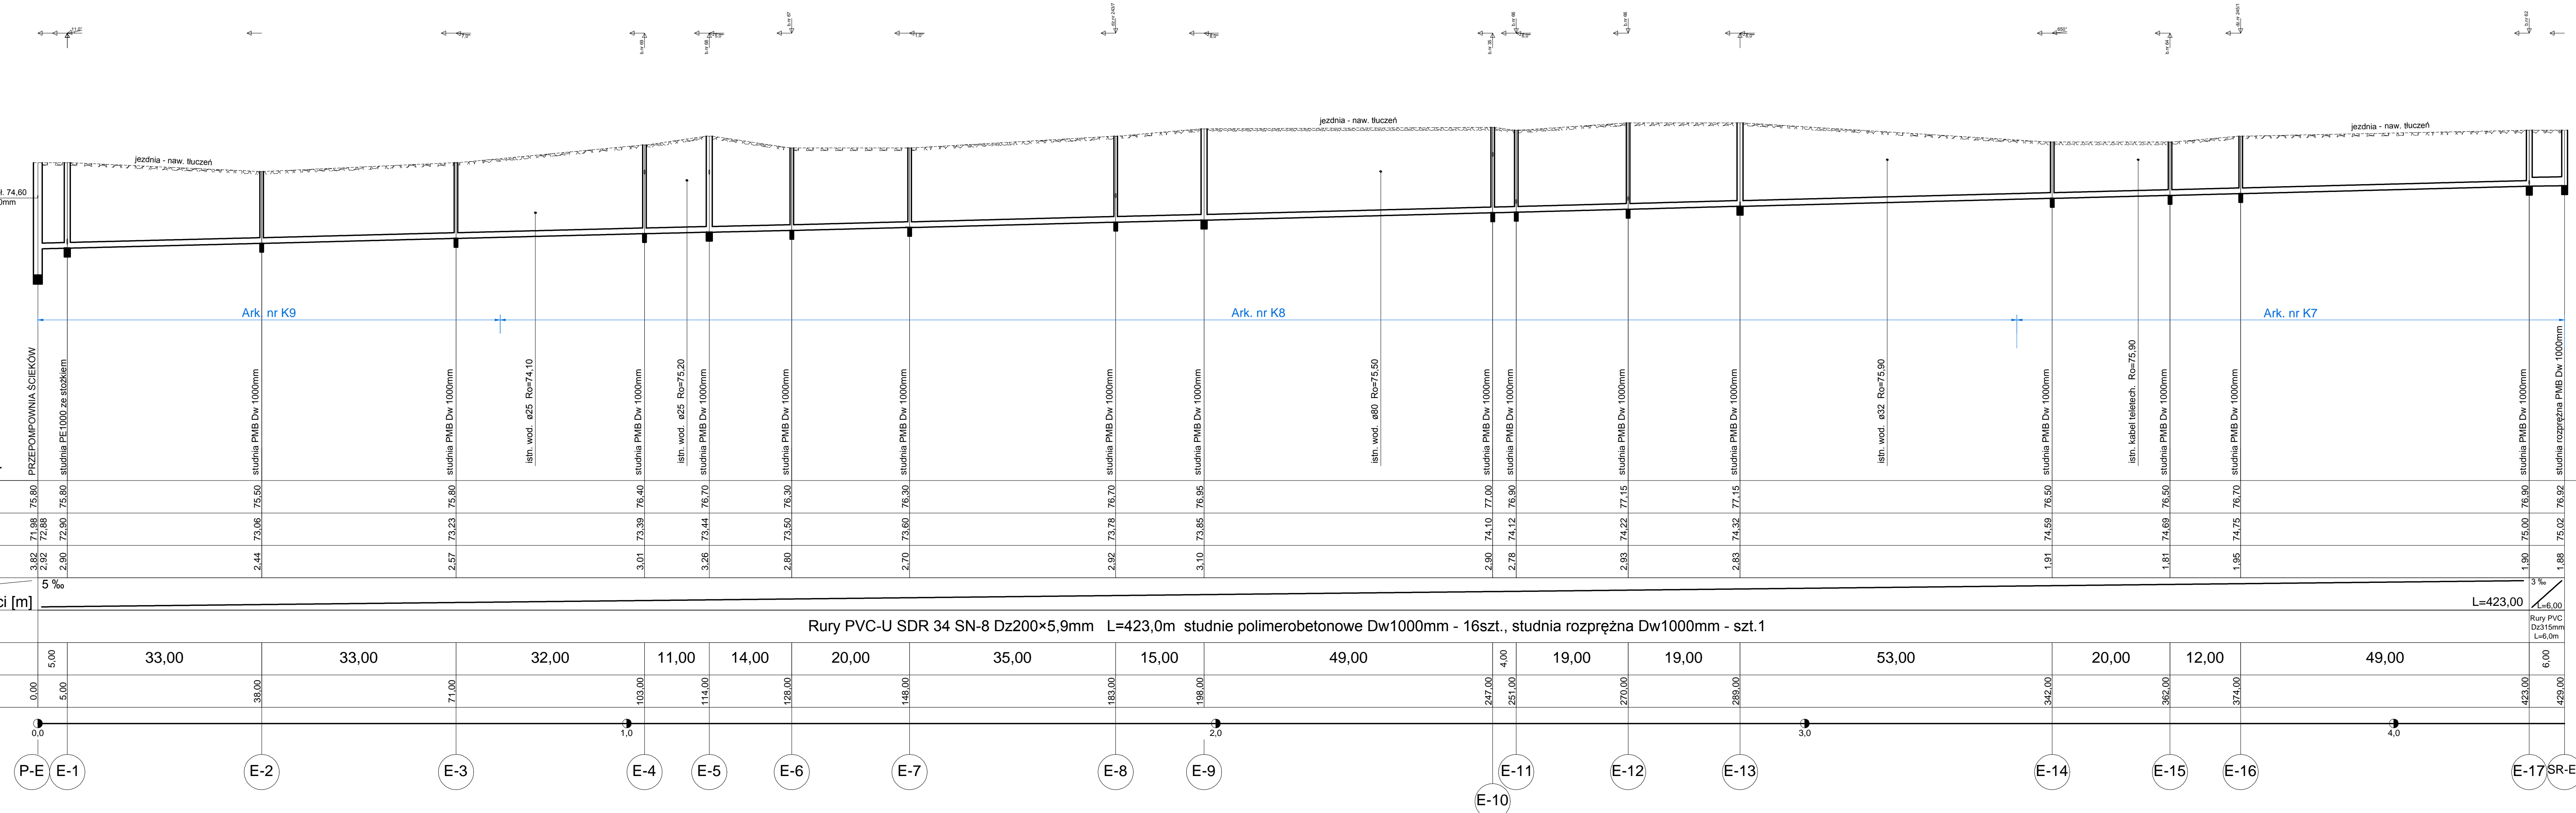

USŁUGOWE BIURO PROJEKTÓW "PROTECH" W WOLSZTYNIE

Tytuł projektu:

SIEĆ KANALIZACJI SANITARNEJ

Investor:

Sulechowskie Przedsiębiorstwo Komunalne

Adres budowy:

Kiepsk, gm. Sulechów

Projektant:

mgr inż. Bartosz Guś

Nr uprawnień:

WP0142P00510

Podpis:

Sprawdzący:

mgr inż. Tomasz Karłowicz

Nr uprawnień:

1509/WPW

Podpis:

Asystent projektanta:

Andrzej Lorenc

Data:

06.2015r.

Egr:

Za:

K34

Kierownik pracowni:

Leszek Guś

Data:

06.2015r.

Egr:

Za:

K34