

MAPA DO CELÓW PROJEKTOWYCH

DER Nr	Np013.6310.73.2015	
Miejscowość	Łęgowo	
Szlak	Zbąszynek - Gubin	
Jednostka ewidencyjna	Identyfikator	080908_5
Obwód ewidencyjny	Identyfikator	0015
Skala mapy	Łęgowo	
Układ współrzędnych	Prostokątnych płaskich	2000
	wysokość	Kronsztadt 86
	wysokość na terenie PKP	Amsterdam
Oznaczenie granic obszaru, który był przedmiotem aktualizacji		
Służebności gruntowe mające wpływ na zagospodarowanie gruntów zlokalizowanych w granicach projektowanej inwestycji		
Kontur użytku gruntowego, który nie jest ujawniony w bazie ewidencji gruntów i budynków		
Uwagi:		
1. Granice działek zgodnie z EgiB oraz danymi pozyskanymi KODGIK		
2. Nie wyklucza się istnienia w terenie, innych nie wykazanych na niniejszej mapie urządzeń podziemnych, które nie były zgłoszone do inwentaryzacji.		
3. Niniejszą mapę opracowano na podstawie istniejącej mapy syt-wys w skali 1:1000, sekcja - 5.171.26.14.2 otrzymanej w PODGIK w Zielonej Górze delegatura Sulechów do zgłoszenia nr PODGIK.II.6640.203.2014 oraz kolejowej mapy syt-wys szlaku Zbąszynek - Gubin w skali 1:1000 km 20.2-20.6 którą otrzymano z zasobu KODGIK w Poznaniu.		
ZAKRES OPRACOWANIA -----		
Data aktualizacji mapy		2015-02-10
		BGW/64/2014

GEODETA UPRAWNIONY

mgr inż. Zbigniew Białkowski

nr upraw. zawod. 9101


NACZELNIK

Wydział Geodezji i Regulacji

Stanów Prawnych

mgr inż. Sławomir Krawiec

- Projektowana kanalizacja grawitacyjna
- Projektowana kanalizacja tłoczna
- Projektowana przepompownia przydomowa
- Granica działki PKP

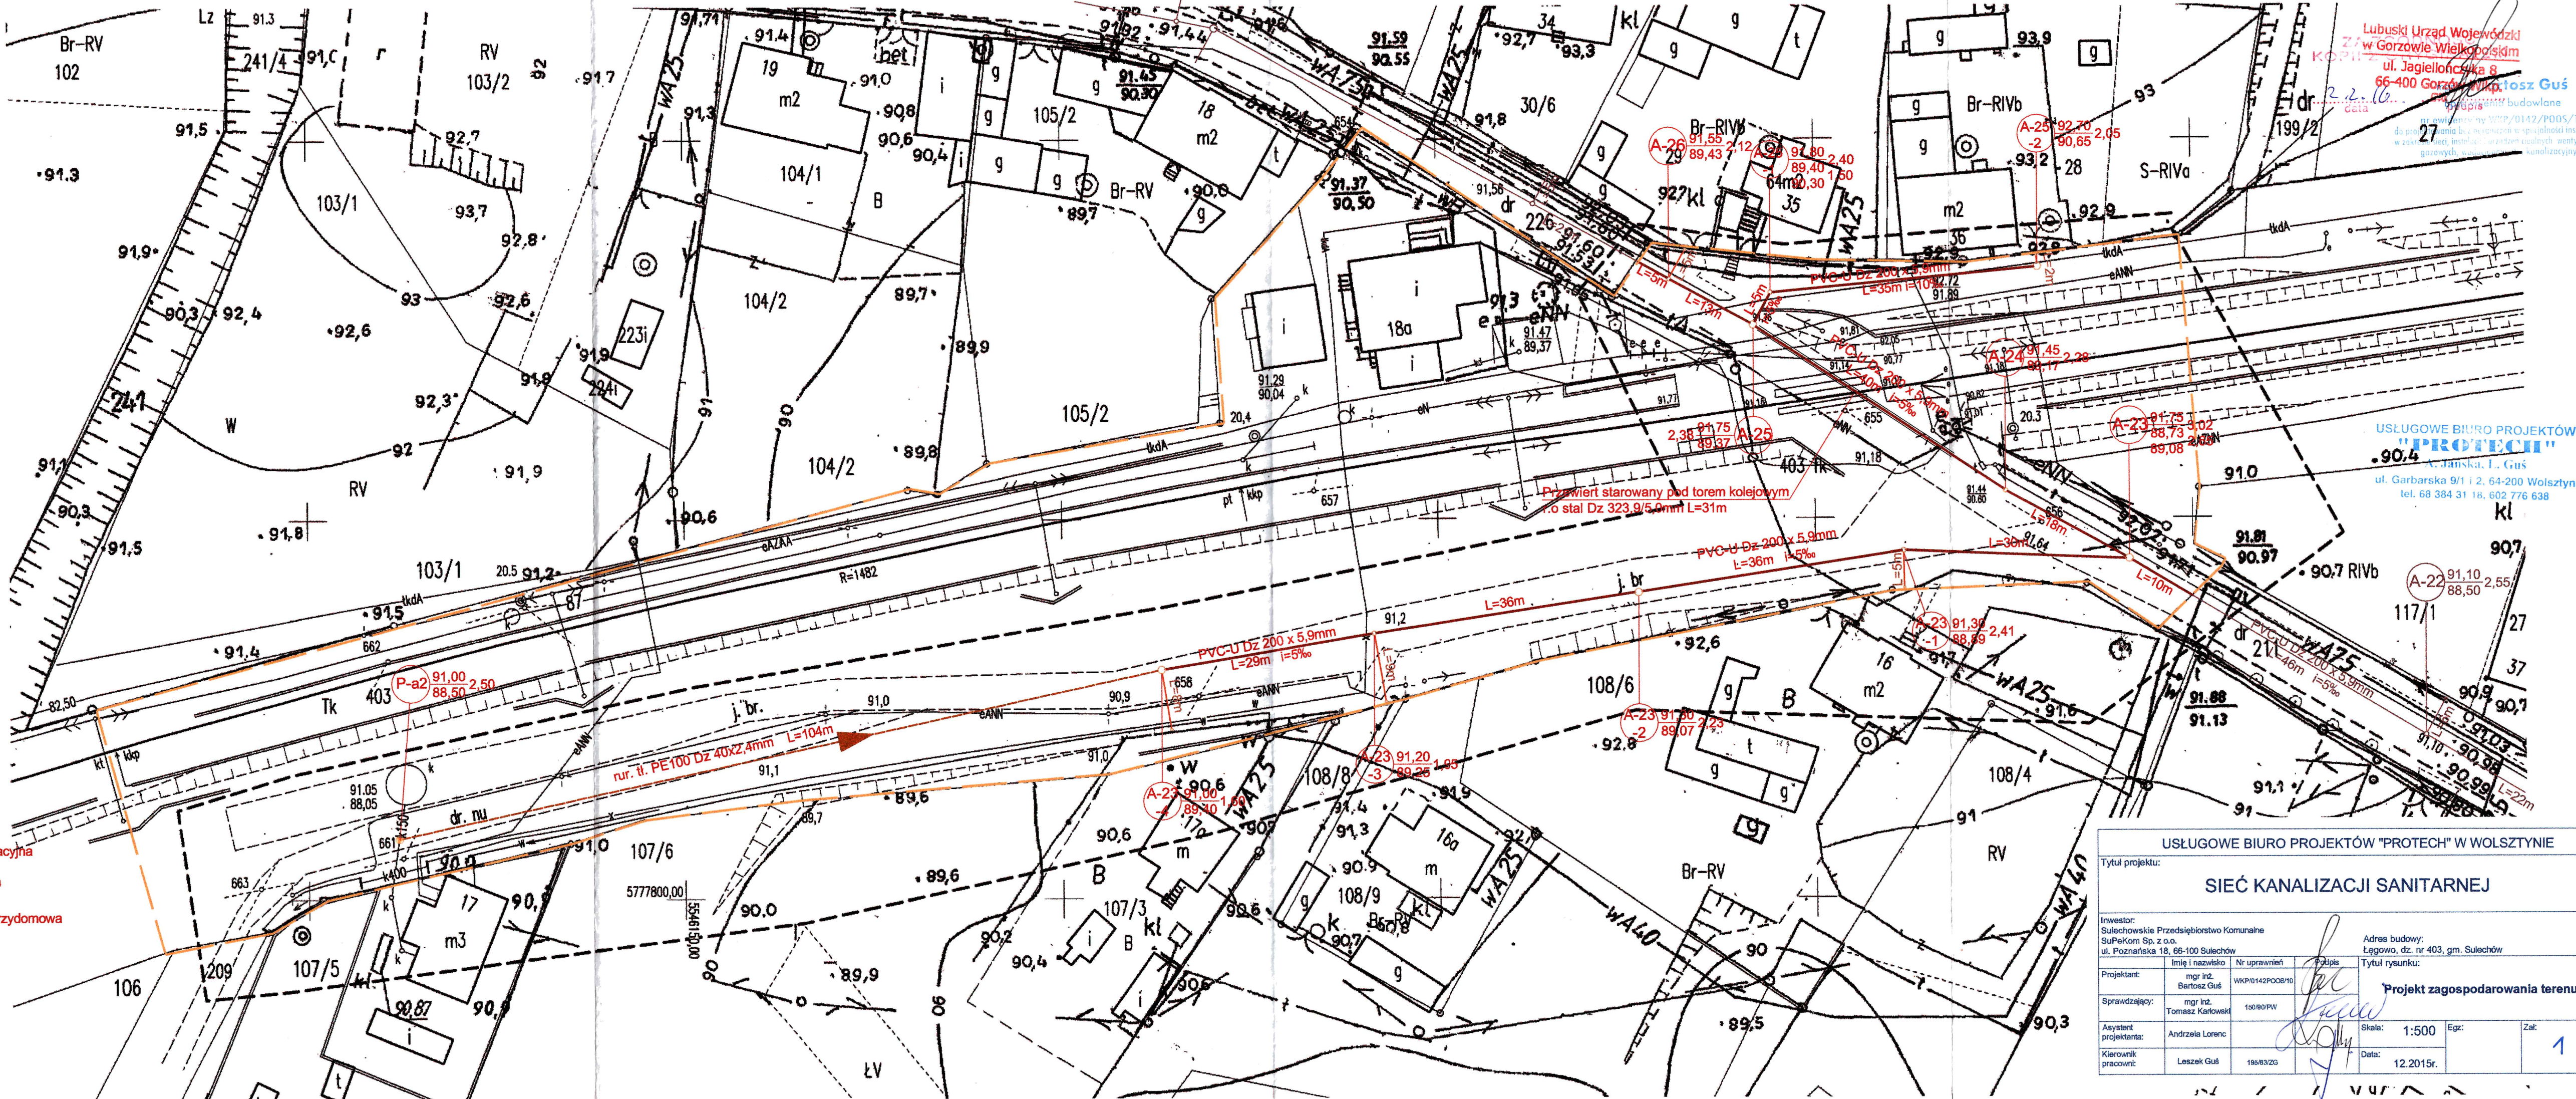

USŁUGOWE BIURO PROJEKTÓW "PROTECH" W WOLSZTYNIE			
Tytuł projektu:			
SIEĆ KANALIZACJI SANITARNEJ			
Inwestor: Sulechowski Przedsiębiorstwo Komunalne			
Adres budowy: Łęgowo, dz. nr 403, gm. Sulechów			
Projektant: mgr inż. Tomasz Karłowicz			
Sprawdzający: mgr inż. Tomasz Karłowicz			
Asystent projektanta: Andrzej Łomoc			
Kierownik pracowni: Leszek Gid			
Skala: 1:500			
Data: 12.2015r.			
Zakres: 1			