


RZECZOZNAWCA DO SPRAW ZABEZPIECZEŃ PRZECIWPÓŻAROWYCH  
 miejscowość, data  
 31.03.2015  
 Zgodność projektu z wymaganiami ochrony przeciwpożarowej  
 bez uwag stwierdzam

**LEGENDA:**

- PE Ø225 Projektowana rozdzielcza sieć wodociągowa z rur PE Ø225
- TS Ø225 Projektowany przewiert sterowany rurami trójwarstwowymi TS Ø225
- HP Nadziemny hydrant ppoż. dn80
- TR+Z Trójnik żeliwny z zasuwą
- ZR Złącze rurowe dn200
- K Zmiana kierunku wodociągu
- Granice działki
- Numer działki
- Granice obrębów

BIURO OBSŁUGI INWESTYCJI <b>OBGWprojekt</b> pl. Bp. Wilhelma Pluty 6/2 66-100 Sulechów tel.: (68) 3213894		SIEĆ WODOCIĄGOWA ROZDZIELCZA	
Nazwa rysunku: Projekt zagospodarowania terenu			
Inwestor: Sulechowskie Przedsiębiorstwo Komunalne "SuPeKom", 66-100 Sulechów, ul. Poznańska 18			branża / nr rys.: <b>sanitarna S2</b>
Lokalizacja: -obręb nr 2 m. SULECHÓW, dz. 952; 986/6; -obręb KRUSZYNA, dz. 7/4; 7/20; 157/1; 159/3; 164; 165; gmina Sulechów, pow. zielonogórski			skala <b>1:500</b>
			data: <b>02.2015.</b>
Projektant: mgr inż. Bartosz Guś nr upr. WKP/0142/POOS/10 Asystent projektanta: mgr inż. Andrzej Żurek			podpisy: 

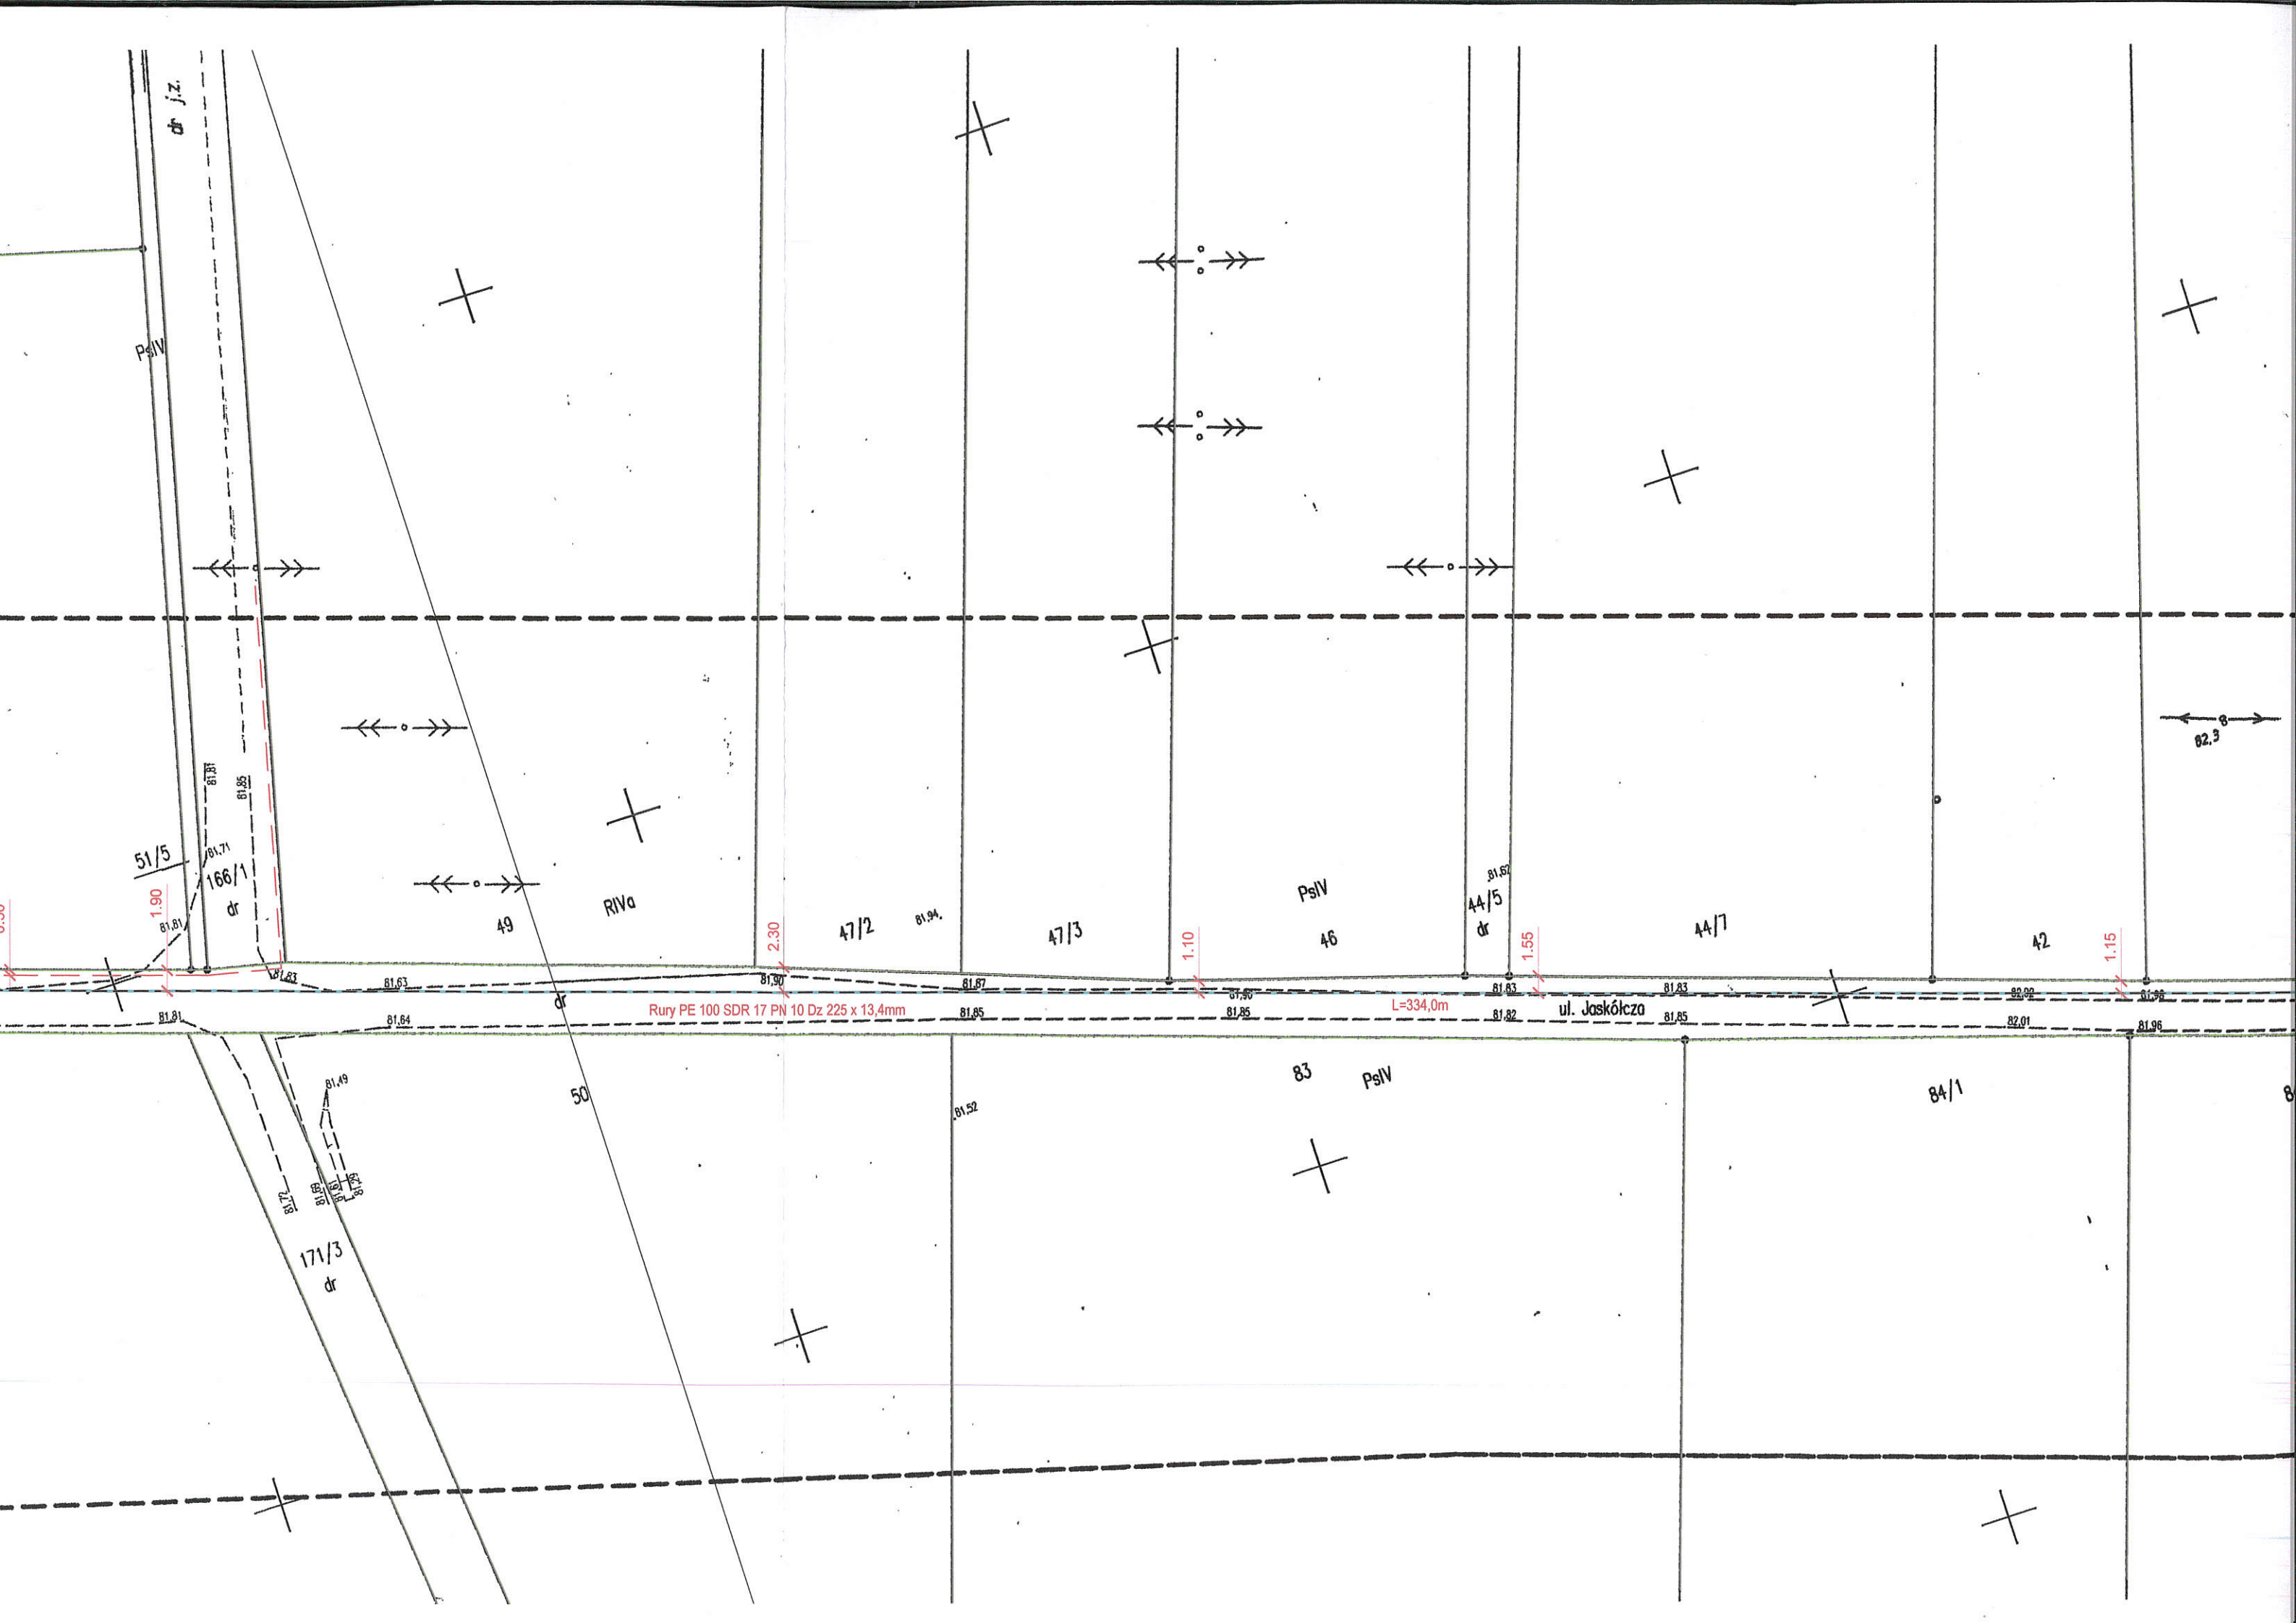

51/6

S-RIVb

58

56/3

PsIV  
54/2

53/4

proj. SN  
ZUD/5/2015

PsIV  
51/7

81.62

81.56

81.34

81.53

81.41

Rury PE 100 SDR 17 PN 10 D<sub>a</sub> 225 x 13,4mm  
L=202,0m

j. n.u.

81.68

81.60

0.50

1.50

0.50

81.43

81.50

81.55

81.29

80.85

81.08

81.49

81.49

81.29

80.94

81.28

81.02

81.28

81.67

81.61

81.65

81.75

W-PsIV

PsIV

80

81

77/1

77/2

77/3

169/3  
or

81.16  
81.18  
81.20  
81.22  
81.24

Z1

