


# MAPA DO CELÓW PROJEKTOWYCH

Oznaczenie kanc. zgłoszenia pracy geodezyjnej		GG-II.6640.PZ.214.2017
Miejscowość	Obłotne	
Jednostka ewidencyjna	identyfikator	080906_5
	nazwa	Sulechów
Obręb ewidencyjny	identyfikator	0018
	nazwa	Obłotne
Skala mapy	1:500	
Układ współrzędnych	Prostokątnych płaskich	2000
	wysokości	Kronstadt 60
Oznaczenie granic obszaru, który był przedmiotem aktualizacji		
Służebności gruntowe mające wpływ na zagospodarowanie gruntów zlokalizowanych w granicach projektowanej inwestycji		Nie sprawdzano
Kontur użytku gruntowego, który nie jest ujawniony w bazie ewidencji gruntów i budynków		Brak
Uwagi:		
1. Granice działek na mapie zostały poprzedzone ustaleniem granic.		
2. Niniejszą mapę opracowano na podstawie istniejącej mapy syt-wys, oraz pomiaru uzupełniającego; sekcja - 5.170.26.18.2.1, 5.170.26.18.2.2		
3. Nie wyklucza się istnienia w terenie innych niewykazanych na niniejszej mapie Urządzeń podziemnych, które nie były zgłoszone do inwentaryzacji lub o których brak jest informacji w instytucjach branżowych.		
Data aktualizacji mapy	20.04.2017	
Ks. Rob. BGW 45/2017	Sulechów 2017-04-20	

Powiadamia się, że niniejszy dokument został opracowany w wyniku prac geodezyjnych i kartograficznych, których rezultaty zawiera opis techniczny wpisany do ewidencji materiałów państwowego zasobu geodezyjnego i kartograficznego.  
 Organ prowadzący państwowy zasób geodezyjny i kartograficzny: STAROSTA ZIELONOGORSKI  
 Identyfikator ewidencyjny materiału zasobu operatu technicznego: 0809 2017 396  
 Data wpisania operatu technicznego do ewidencji materiałów zasobu: 11 MAJ 2017  
 Imię, nazwisko i podpis osoby reprezentującej organ: Natalia Wojtasik  
 Geodeta w Starostwie Powiatowym w Zielonej Górze

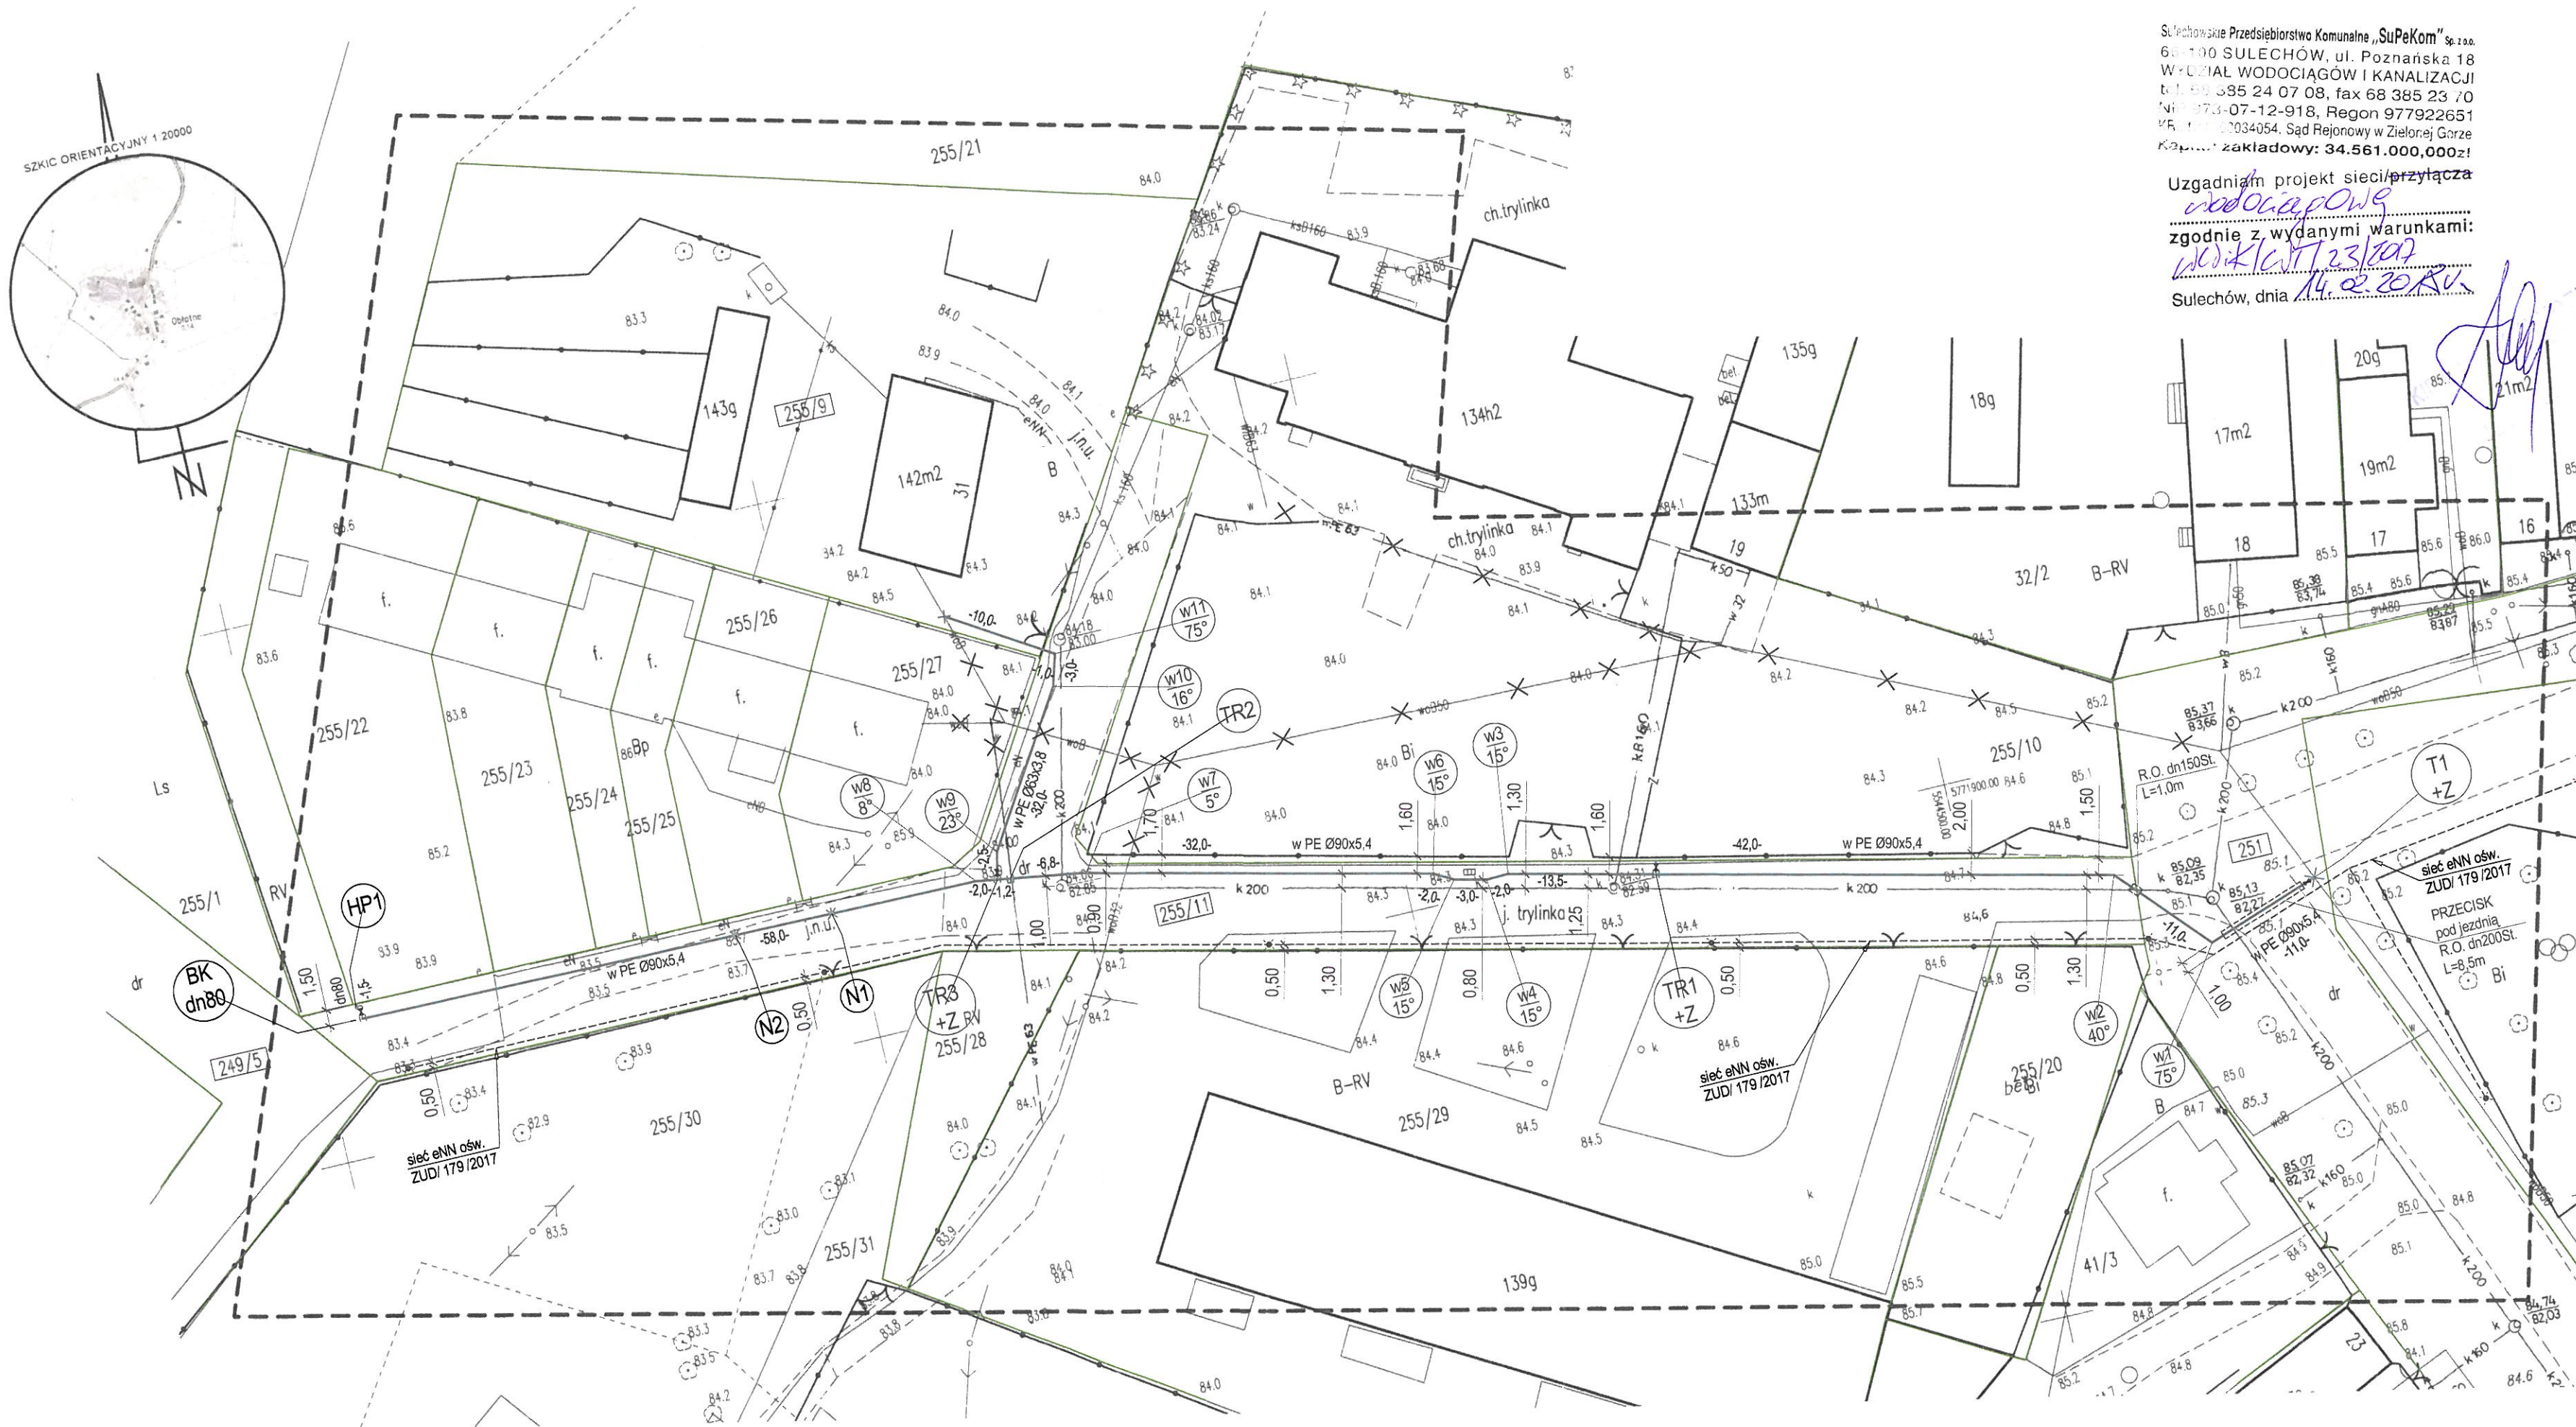

Sulechowskie Przedsiębiorstwo Komunalne „SuPeKom” Sp. z o.o.  
 66-100 SULECHÓW, ul. Poznańska 18  
 WYDZIAŁ WODOCIĄGÓW I KANALIZACJI  
 tel. 68 385 24 07 08, fax 68 385 23 70  
 NIP 68-073-07-12-918, Regon 977922651  
 KRS 00002034054, Sąd Rejonowy w Zielonej Górze  
 Kapitał zakładowy: 34.561.000,00zł

Uzgodniłem projekt sieci przyłącza wodociągowej zgodnie z wydanymi warunkami Sulechów, dnia 14.02.2017r.

**LEGENDA:**  
 [Symbol] granice działek  
 [Symbol] numer działki

(projektowane wg. niniejszej dokumentacji)  
 PE Ø90 rozdzielcza sieć wodociągowa PE Ø90x5,4mm  
 HP1 naziemny hydrant opoz dn80mm  
 T1+Z trójnik żeliwny T 80/80 z zasuwą kornierową dn80  
 W1 zmiana kierunku wodociągu  
 BK bosa koniec dn80mm,  
 PE Ø63 przyłącze wodociągowe PE Ø63x3,8mm  
 TR1-TR2 trójniki redukcyjne PE Ø90/63 z zaworem dn50 wodociąg do wyłączenia z eksploatacji  
 N nawiertka do przyłączy wod. Ø32

**BIURO OBSŁUGI INWESTYCJI**  
**BGWprojekt**  
 ul. Handlowa 26  
 66-100 Sulechów  
 tel.: 683213894

Wszystkie prawa autorskie zastrzeżone. Dokumentacja niniejsza nie może być zmieniana, powielana, bez zgody Biura Obsługi Inwestycji „BGWprojekt” w Sulechowie.  
**zamierzenie budowlane/obiekt:**  
**BUDOWA ROZDZIELCZEJ SIECI WODOCIĄGOWEJ**

Adres: obręb 0018 OBŁOTNE, działki 251; 255/9; 255/11; jedn. ewid. 080906\_5 gmina Sulechów.

Tytuł rysunku: PROJEKT ZAGOSPODAROWANIA TERENU

data:	skala:	branża / nr rys.:
12.2017r.	1:500	sanitarna / S1

Poswiadczam za zgodność z oryginałem, kopię mapy do celów projektowych.

Opracował: mgr inż. Andrzej Żurek  
 podpis: