

Zielona Góra, 2018-03-01

STAROSTWO POWIATOWE
w Zielonej Górze
ul. Podgórna 5
65-057 Zielona Góra

PROTOKÓŁ GG-I.6630.28.2018

z posiedzenia narady koordynacyjnej dotyczącej sytuowania projektowanych sieci uzbrojenia terenu

Na podstawie art. 7d pkt 2 oraz art.28b ustawy z dnia 17 maja 1989r – Prawo geodezyjne i kartograficzne (Dz. U. z 2010r Nr 193, poz. 1287 t.j. z późn. zm.) w dniu **27.02.2018r.** w Starostwie Powiatowym w Zielonej Górze ul. Podgórna 5 przeprowadzono naradę koordynacyjną.

Naradzie koordynacyjnej przewodniczył: **Anna Rudnik**

Przedmiot narady koordynacyjnej: **Sieć wodociągowa**

Lokalizacja obiektu: **Oblotne, dz. 251, 255/9, 255/11, gm. Sulechów**

Wnioskodawca: **Biuro Obsługi Inwestycji "BGWprojekt" Andrzej Makaryk
66-100 Sulechów, ul. Handlowa 26**

Inwestor: **Sulechowskie Przedsiębiorstwo Komunalne "SuPeKom" Sp. z o.o.
66-100 Sulechów, ul. Poznańska 18**

Data wpływu wniosku: **2018-02-19**

Lista uczestników narady koordynacyjnej

Nazwa instytucji	Stanowisko uczestników narady koordynacyjnej, uwagi i zalecenia
1. ENEA Operator Sp. z o.o. Rejon Dystrybucji Świebodzin	Przedstawiciel nie uczestniczył w naradzie koordynacyjnej pomimo zawiadomienia
2. Polska Spółka Gazownictwa z o. o. Zakład Gazowniczy w Gorzowie Wielkopolskim Gazownia Zielona Góra ul. Zacisze 13 65-775 Zielona Góra Placówka Sulechów	Uzgodniono
3. Orange Polska S.A. Hurt Dostarczanie i Serwis Usług Pl. Pocztowy 1, 65-061 Zielona Góra	Przedstawiciel nie uczestniczył w naradzie koordynacyjnej pomimo zawiadomienia

4. Powiatowy Zielonogórski Zarząd Dróg, 66-100 Sulechów Górzykowo 1	Nie dotyczy
5. Zarząd Dróg Wojewódzkich 65-042 Zielona Góra ul. Niepodległości 32	Nie dotyczy
6. Generalna Dyrekcja Dróg Krajowych i Autostrad Oddział w Zielonej Górze ul. Boh. Westerplatte 31 65-950 Zielona Góra	Nie dotyczy
7. EWE energia sp. z o.o. ul. 30 Stycznia 67, 66-300 Międzyrzecz	Nie dotyczy
8. Sulechowskie Przedsiębiorstwo Komunalne „SuPeKom” sp. z o.o ul. Poznańska 18, 66-100 Sulechów	Przedstawiciel nie uczestniczył w naradzie koordynacyjnej pomimo zawiadomienia
9. Powiatowy Inspektorat Nadzoru Budowlanego w Zielonej Górze ul. Podgórna 5 65-057 Zielona Góra	Uzgodniono
10. Starostwo Powiatowe Wydział Architektury i Budownictwa w Zielonej Górze ul. Podgórna 5 65-057 Zielona Góra	Uzgodniono
11. Telefonia Dialog sp. z o.o. Grupa Netia SA ul. Poleczki 13 02-822 Warszawa	Nie dotyczy
12. Operator Gazociągów Przesyłowych GAZ-SYSTEM SA Oddział we Wrocławiu ul. Gazowa 3 50-513 Wrocław	Przedstawiciel nie uczestniczył w naradzie koordynacyjnej pomimo zawiadomienia
13. Gmina Sulechów	Przedstawiciel nie uczestniczył w naradzie koordynacyjnej pomimo zawiadomienia

Inne uwagi:

Integralną częścią kartograficzną niniejszego protokołu są plansze projektu opatrzone klauzulą, iż niniejsza dokumentacja projektowa była przedmiotem narady koordynacyjnej.

Sposób prowadzenia narady:


Tradycyjna forma spotkań zainteresowanych podmiotów/ ~~za pomocą środków komunikacji elektronicznej~~ * (* niepotrzebne skreślić)

z up. STAROSTY

 Anna Rudnik
 PRZEWODNICZĄCY
 Zespołu Uzgadniania dokumentacji technicznej

MAPA DO CELÓW PROJEKTOWYCH

Oznaczenie kanc. zgłoszenia pracy geodezyjnej		GG-II.6640.PZ.214.2017
Miejscowość		Obłotne
Jednostka ewidencyjna	identyfikator	080906_5
	nazwa	Sulechów
Obręb ewidencyjny	identyfikator	0018
	nazwa	Obłotne
Skala mapy		1:500
Układ współrzędnych	Prostokątnych płaskich	2000
	wysokości	Kronsztadt 60
Oznaczenie granic obszaru, który był przedmiotem aktualizacji		-----
Służebności gruntowe mające wpływ na zagospodarowanie gruntów zlokalizowanych w granicach projektowanej inwestycji		Nie sprawdzano
Kontur użytku gruntowego, który nie jest ujawniony w bazie ewidencji gruntów i budynków		Brak
Uwagi :		
1. Granice działek na mapie zostały poprzedzone ustaleniem granic.		
2. Niniejszą mapę opracowano na podstawie istniejącej mapy syt-wys, oraz pomiaru uzupełniającego ; sekcja - 5.170.26.18.2.1, 5.170.26.18.2.2		
3. Nie wyklucza się istnienia w terenie innych niewykazanych na niniejszej mapie Urzędzeń podziemnych, które nie były zgłoszone do inwentaryzacji lub o których brak jest informacji w instytucjach branżowych.		
Data aktualizacji mapy		20.04.2017
Ks. Rob. BGW 45/2017		Sulechów 2017-04-20

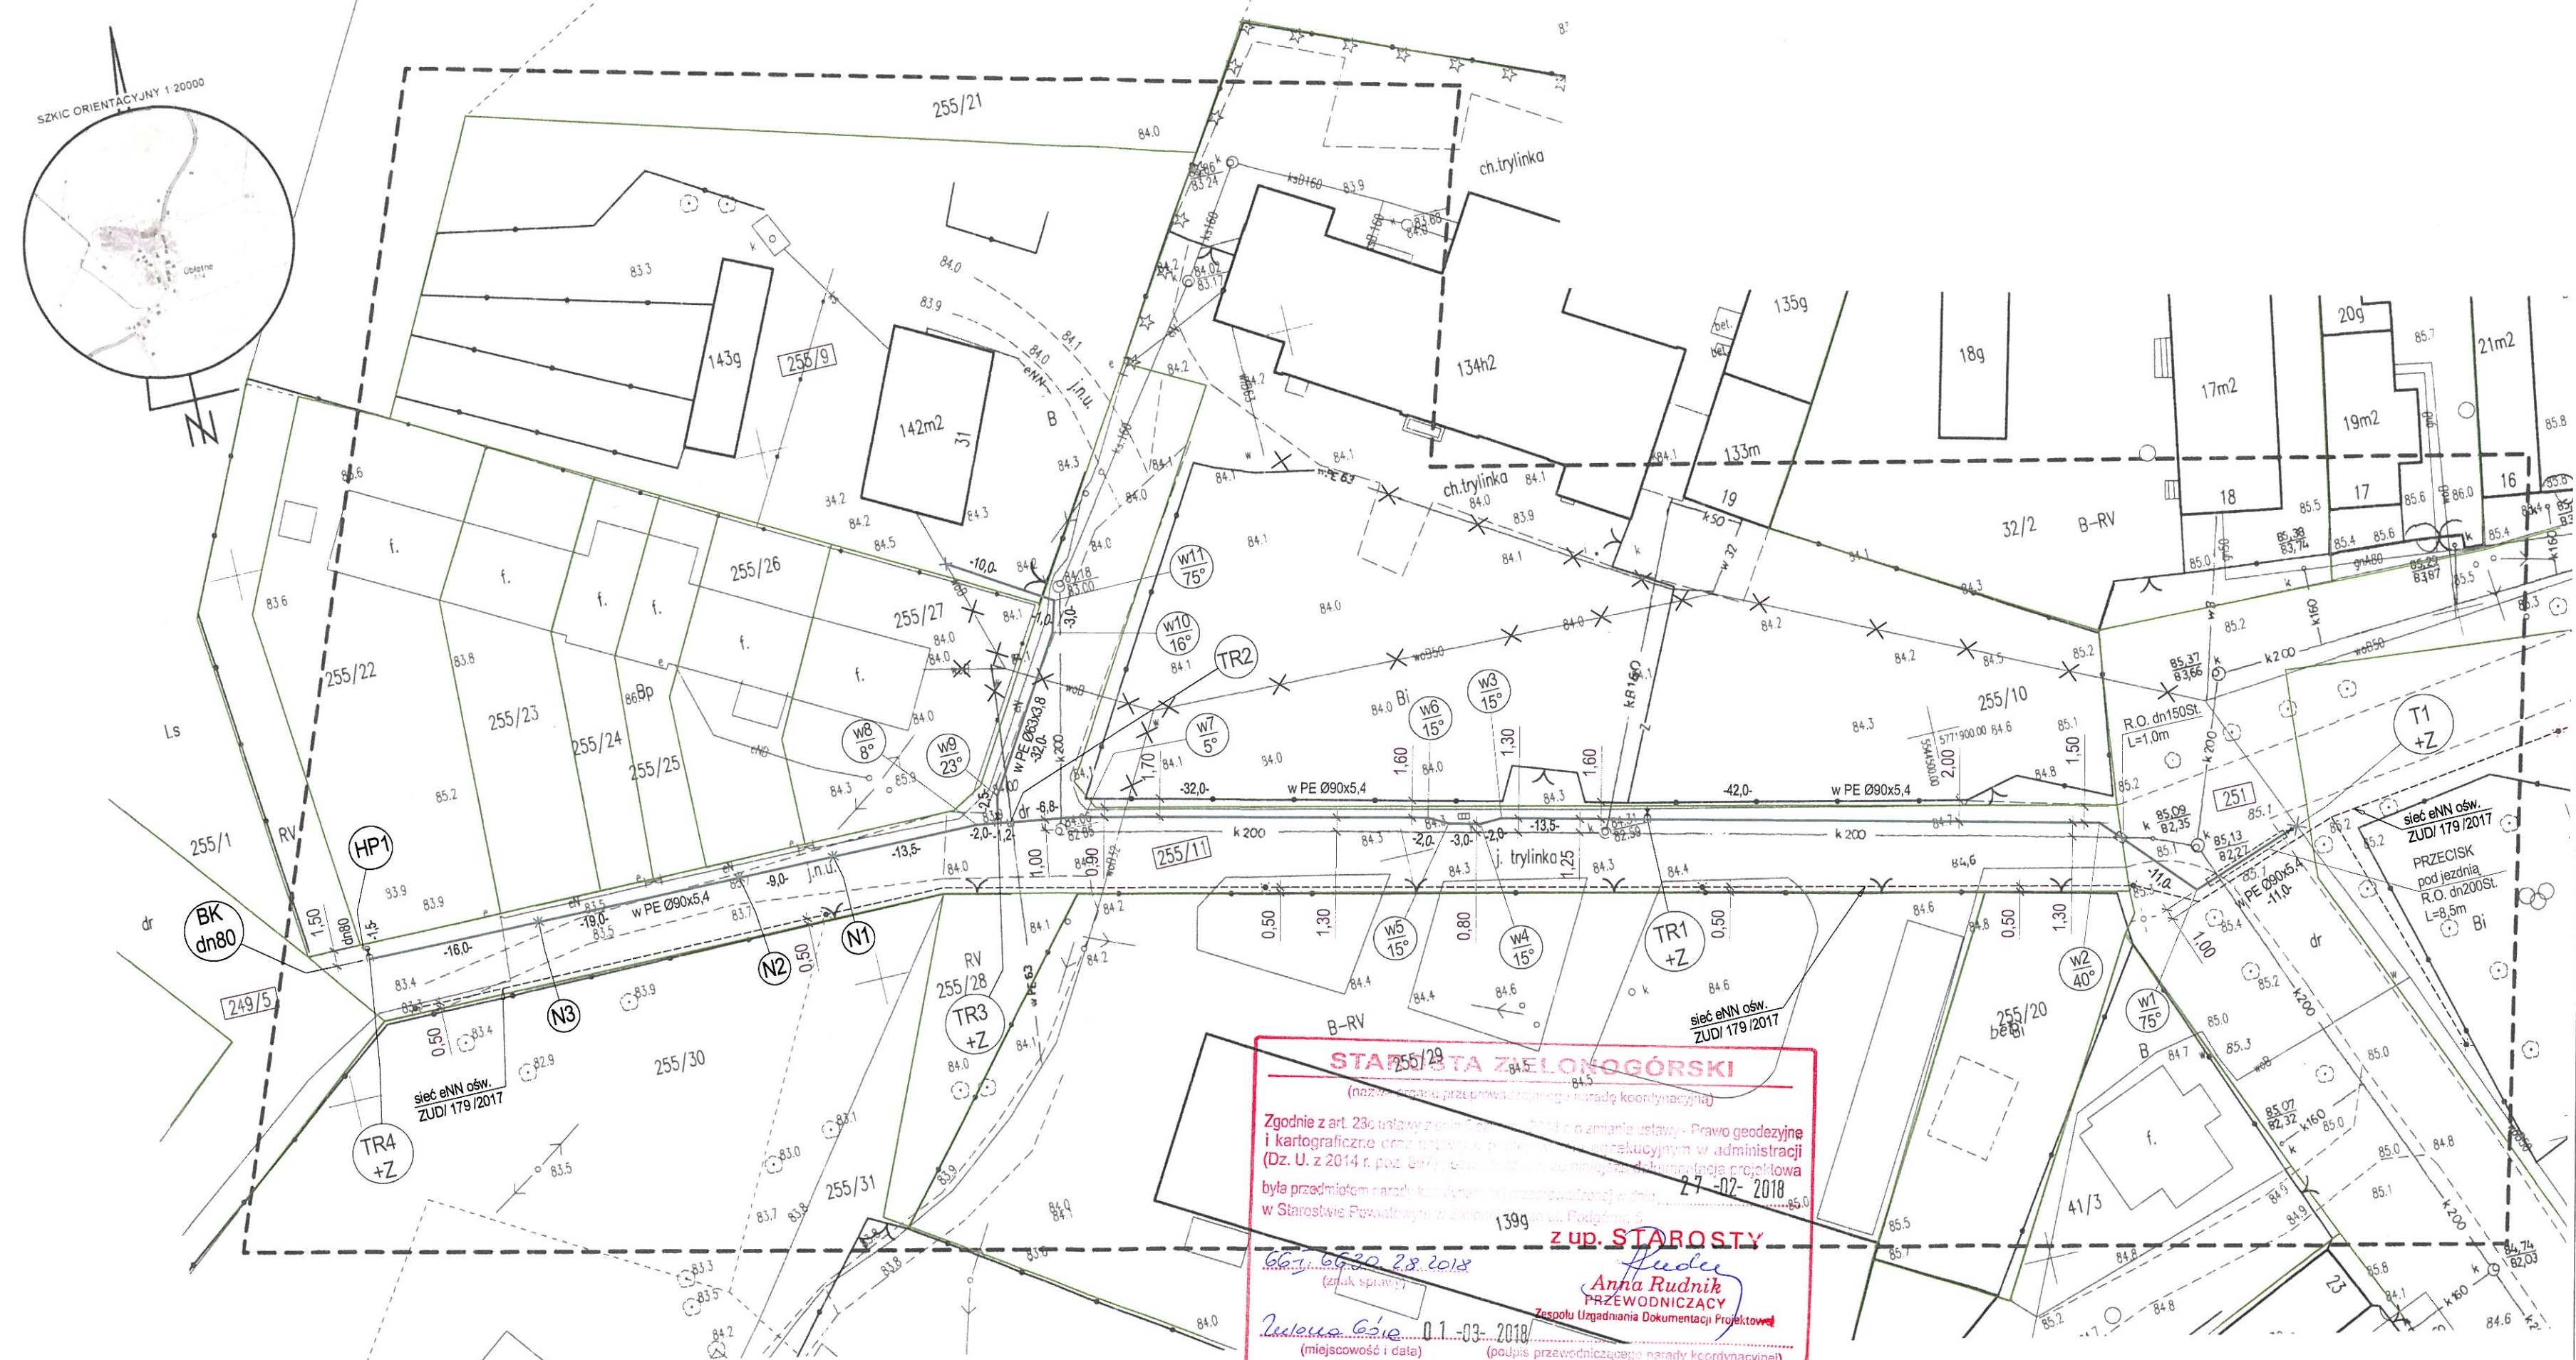

- LEGENDA:**
- granice działek
 - numer działki
- (projektowane wg. niniejszej dokumentacji)
- PE Ø90 rozdzielnia sieć wodociągowa PE Ø90x5,4mm
 - PE Ø63 rozdzielnia sieć wodociągowa PE Ø63x3,8mm
 - HP1 naczynny hydrant ppoz dn80mm
 - T1+Z trójnik żeliwny T 80/80 z zasuwą kolnierkową dn80
 - w1 zmiana kierunku wodociągu
 - BK bosa koniec dn80mm,
 - TR1-TR2 trójniki redukcyjne PE Ø90/63 z zaworem dn50 wodociąg do wyłączenia z eksploatacji
 - N1+N3 nawiertki do przyłączy wod. Ø32

Poswiadcza się, że niniejszy dokument został opracowany w wyniku prac geodezyjnych i kartograficznych, których rezultaty zawiera opisał techniczny wpisany do ewidencji materiałów państwowego zasobu geodezyjnego i kartograficznego

Organ prowadzący kartograficzny zasób geodezyjny i kartograficzny: STAROSTA ZIELONOGÓRSKI

Identyfikator ewidencyjny materiału zasobu operatywno-technicznego: 20809 2017 396

Data wpisania operatywno-technicznego do ewidencji materiałów zasobu: 11 MAJ 2017

Imię, nazwisko i podpis osoby reprezentującej organ: *Natalia Wojtasik*

Geodeta w Starostwie Powiatowym w Zielonej Górze

STAROSTA ZIELONOGÓRSKI
(nazwisko i imię przez powołanie do urzędu koordynacyjnego)

Zgodnie z art. 23c ustawy z dnia 15 czerwca 2000 r. o zmianie ustawy - Prawo geodezyjne i kartograficzne oraz ustawy o funkcjonowaniu w administracji (Dz. U. z 2014 r. poz. 697) rezultaty operatywno-techniczne niniejszej dokumentacji projektowej była przedmiotem narady komisji technicznej w dniu 27-07-2018 w Starostwie Powiatowym w Zielonej Górze. Podpisany, *Anna Rudnik*, Zup. Starosty, Zespołu Uzgodnienia Dokumentacji Projektowej

Anna Rudnik
Zup. Starosty
Zespołu Uzgodnienia Dokumentacji Projektowej

Zuzanna Górska 01-03-2018 (miejscowość i data)

BIURO OBSŁUGI INWESTYCJI
BGWprojekt
ul. Handlowa 26
66-100 Sulechów
tel.: 683213894

Wszelkie prawa autorskie zastrzeżone. Dokumentacja niniejsza nie może być zmieniana, powielana, bez zgody Biura Obsługi Inwestycji "BGWprojekt" w Sulechowie

zamierzenie budowlane/obiekt:

BUDOWA ROZDZIELCZEJ SIECI WODOCIĄGOWEJ

Adres: obręb 0018 OBŁOTNE, działki 251; 255/9; 255/11; jedn. ewid. 080906_5 gmina Sulechów,

Tytuł rysunku: PROJEKT ZAGOSPODAROWANIA TERENU

data:	skala:	branża / nr rys.:
12.2017r.	1:500	sanitarna / S1

Poswiadczam za zgodność z oryginałem, kopię mapy do celów projektowych.

Opracował: mgr inż. Andrzej Żurek

Projektant: mgr inż. Bartosz Guś
upr. bud. WKP/0142/POOS/10
w spec. instalacyjnej bez ograniczeń

podpis: