



Przebieg sterczoży

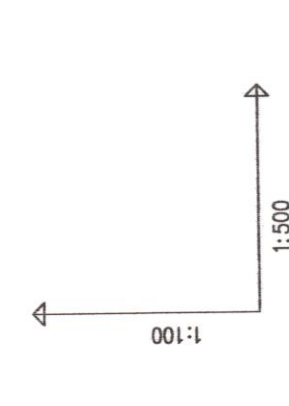

Zmiana poziomu porównawczego W1-W2
 POZIOM PORÓWNAWCZY 80.00 m n.p.m.
 RZĘDNA TERENU ISTN.
 RZĘDNA OSI RUROCIĄGU
 ZAGŁĘBIENIE OSI RUROCIĄGU
 SPADKI, DŁUGOŚCI
 ŚREDNICA, MATERIAŁ
 ODLEGŁOŚCI
 HEKTOMETRY

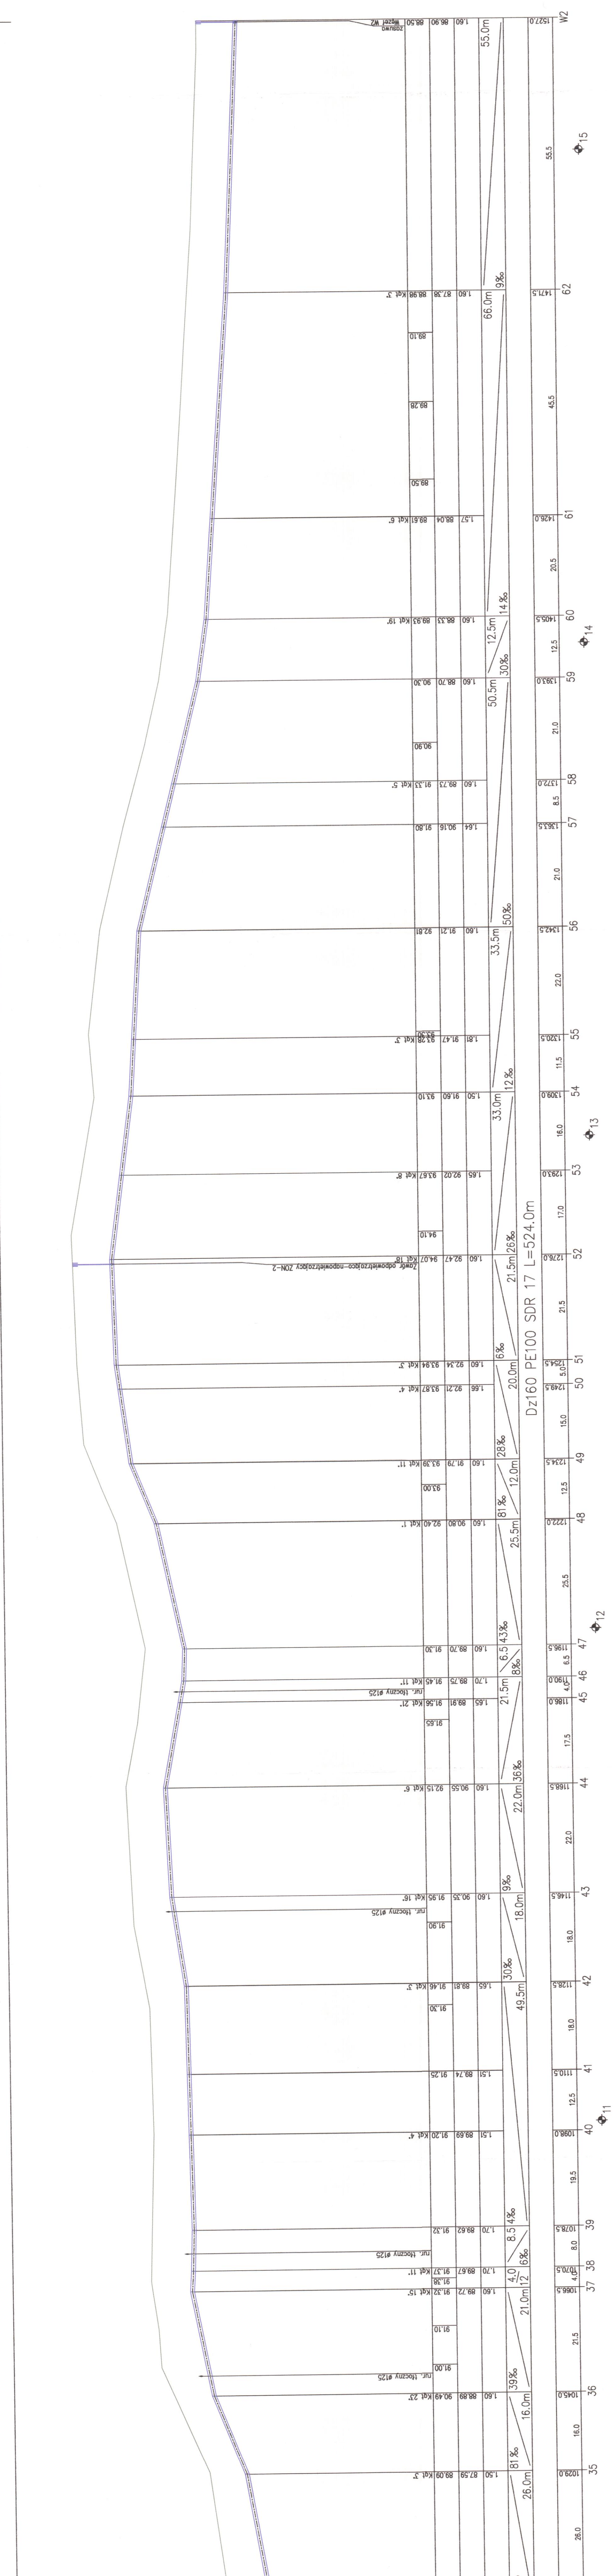

PROJFIT.
 ZAKŁAD PROJEKTOWO - USŁUGOWY
 w Zielonej Górze

gm. Sulechów woj. lubuskie
 NAZWA RYSUNKU Profil podłużny rurociągu wodociągowego (od: 34-W2)
 STADIUM PW BRANZA SANITARNA SKALA I:100/500
 PROJEKTOWAŁ mgr inż. Grzegorz RUDOMINO RYS. NR 2015-03
 PRZEGLĄDOWAŁ Instalacyjno-Instalacyjne 75/77/28
 SPRAWDZIŁ mgr inż. Zenon SZLACHETKA
 UPRAWNIENIA Instalacyjno-Instalacyjne 86687/28

EGZ. NR 2

OBIEKT Ściek wodociągowa Ø160 łącząca miejscowości Nowy Świat i Cigacice

ADRES gm. Sulechów woj. lubuskie

SKALA (od: 34-W2) I:100/500

BRANZA SANITARNA

RYS. NR 2015-03

mgr inż. Zenon SZLACHETKA

Instalacyjno-Instalacyjne 86687/28