


Wykop otwarty

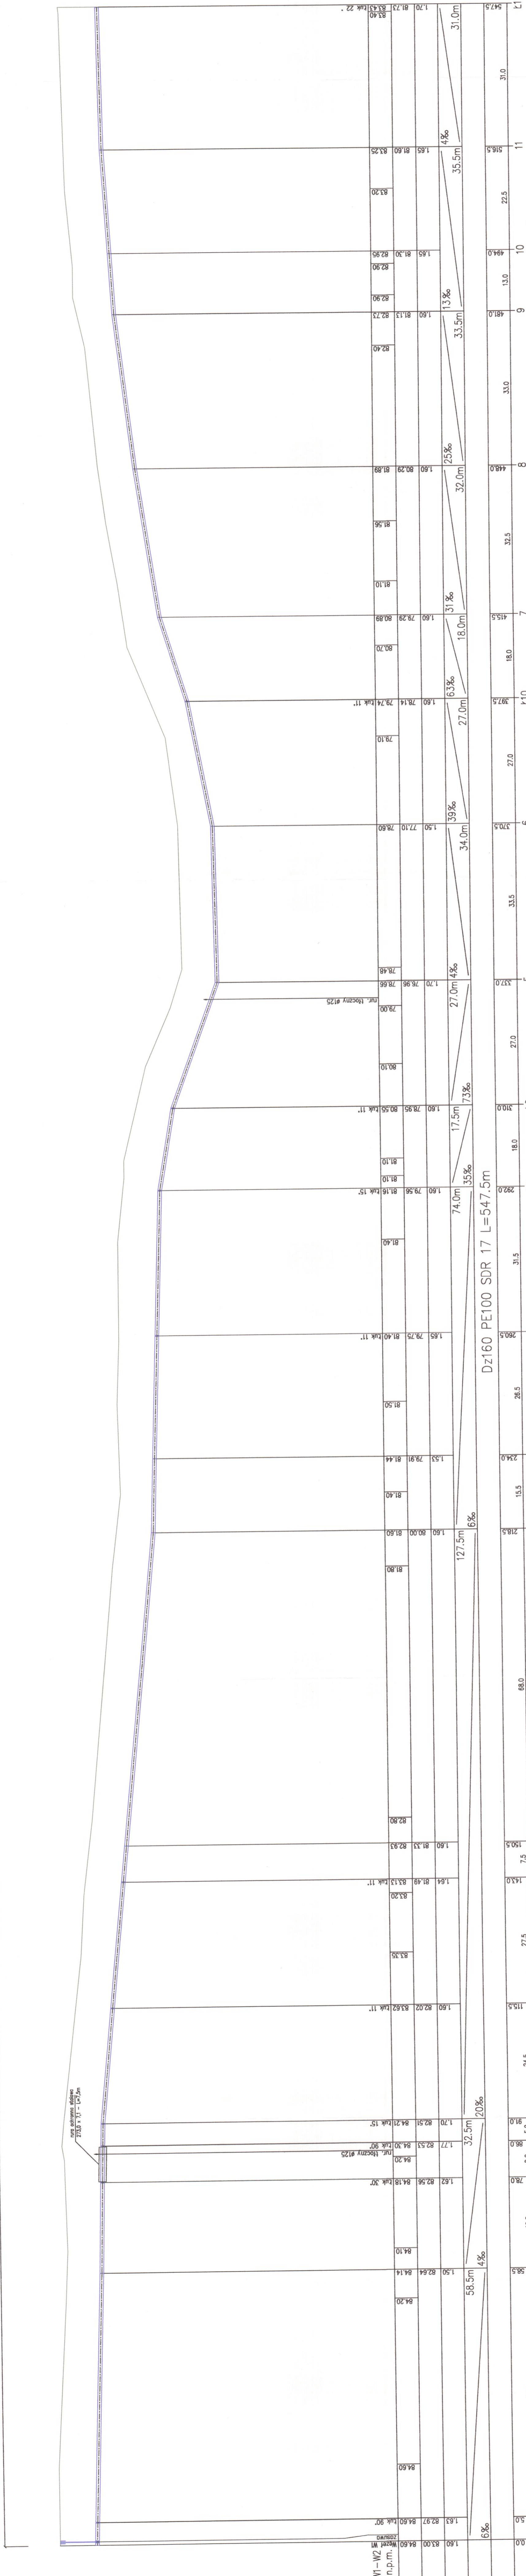

• PROFIT.
 ZAKŁAD PROJEKTOWO - USŁUGOWY
 w Zielonej Górze

OBIEKT: Sieć wodociągowa Ø160 licząca miligiełowoci Nowy Świat i Cigacice

ADRES: gm. Sulęchów woj. Lubuskie
 NAZWA RYSUNKU: Profil podłużny rurociągu wodociągowego (oc. WI-111)
 SKALA: 1:500/500
 STADIUM: PBW BRANŻA: SANITARNA
 PROJEKTOWA: inż. Grzegorz RUDOMINO 2015-43 RYS. NR: 8
 UPRAWNIENIA: inżyniersko-uzupełniające 75/77Zg
 SPRAWIADZ. : mgr inż. Zenon SZLACIŃSKA 2015-43
 UPRAWNIENIA: inżyniersko-uzupełniające 86/87Zg

OZNACZENIE PROFILU: WI-W2 70.00 m n.p.m.

POZIOM PORÓWNAWCZY: 70.00 m n.p.m.

ZAKŁAD PROJEKTOWO - USŁUGOWY w Zielonej Górze

RZĘDNA TERENU ISTN.	RZĘDNA OSI RUROCIĄGU	ZAGĘBIENIE OSI RUROCIĄGU	SPADKI, DŁUGOŚCI	ŚREDNICA, MATERIAŁ	ODLEGŁOŚCI	HEKTOMETRY

SKALA: 1:500

0 1 2 3 4 5 6 7 8 9 10 11

W1 L1





