



Przewiet sterowany

Wkopy otwarte

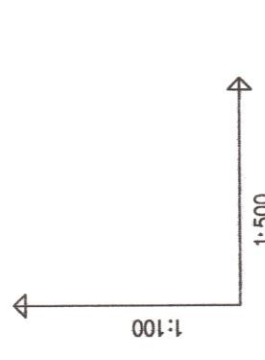

Zmiana poziomu porównawczego
 WI - W2
 POZIOM PORÓWNAWCZY 75.00 m n.p.m.
 RZĘDNA TERENU ISTN.
 RZĘDNA OSI RUROCIĄGU
 ZACŁĘBIENIE OSI RUROCIĄGU
 SPADKI, DŁUGOŚCI
 ŚREDNICA, MATERIAŁ
 ODLEGŁOŚCI
 HEKTOMETRY

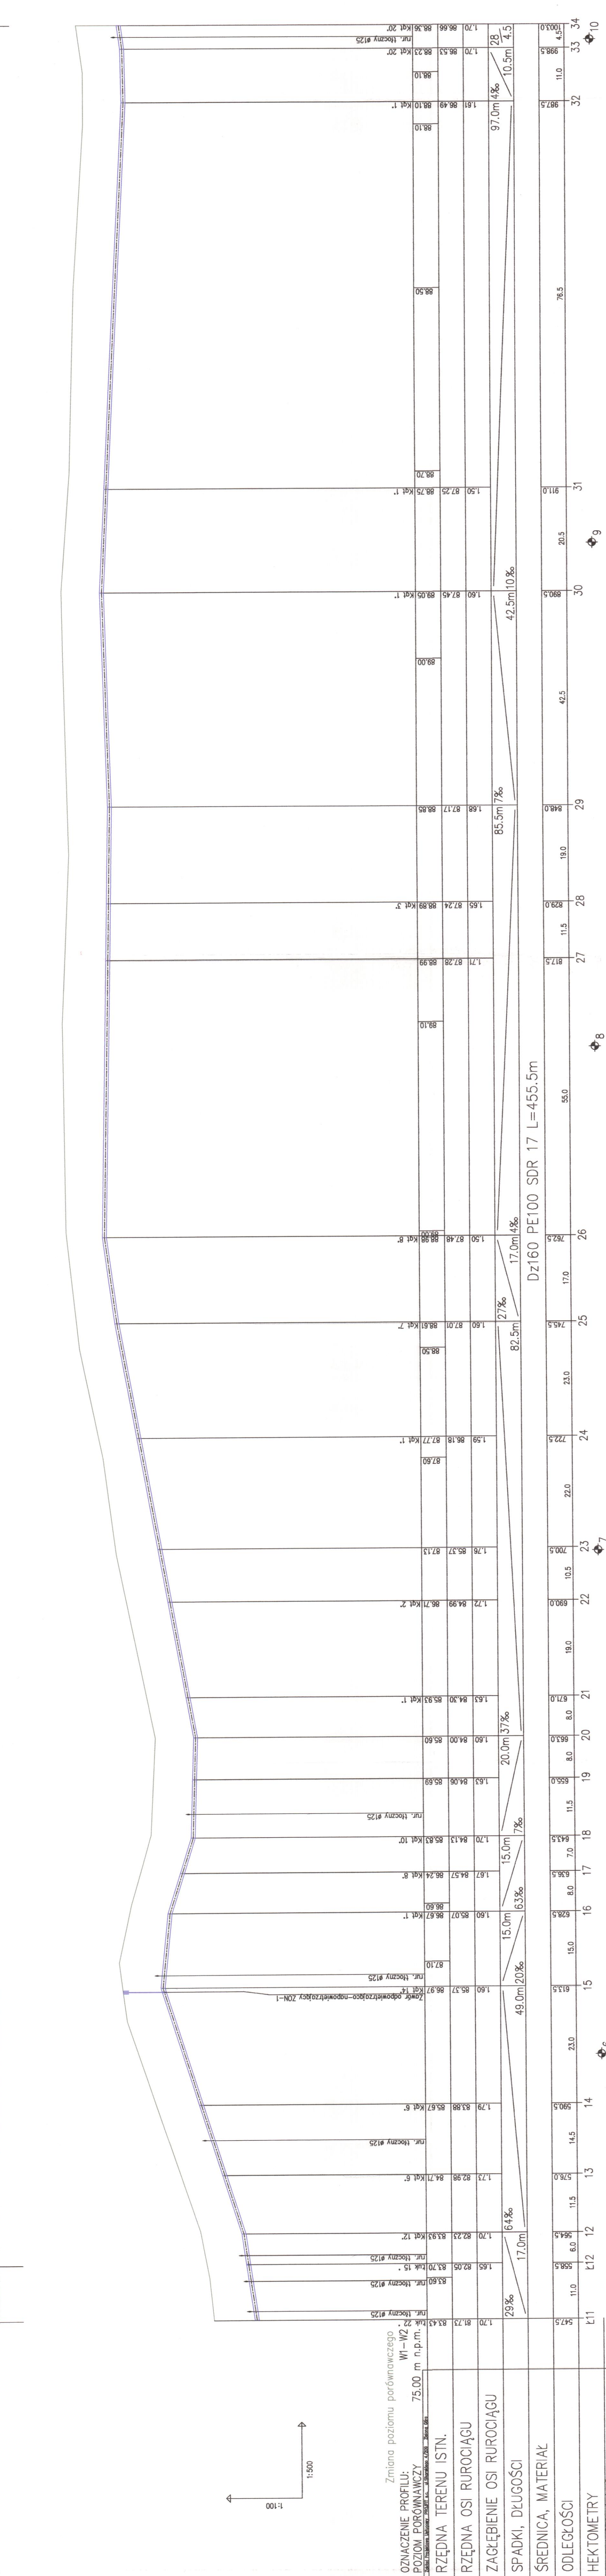


PROFIT ZAKŁAD PROJEKTOWO - USŁUGOWY
 w Zielonej Górze

ADRES: gm. Sulęciszów woj. lubuskie

NAZWA RYSUNKU: Profil podłużny nurcieńca wodociągowego (odc. L11-34)

STADIUM: PWB BRANŻA: SANITARNA SKALA: 1:100/500

PROJEKTOWAŁ: inż. Grzegorz RUDOMINO 2015-03 RYS. NR: 9

UPRAWNIENIA: instalacyjno-inżynierskie 7577/Zg

SPRAWIŁ: mgr inż. Zenon SZLACHETKA 2015-03 EGZ. NR: 2

UPRAWNIENIA: instalacyjno-inżynierskie 8687/Zg

Dz160 PE100 SDR 17 L=455.5m