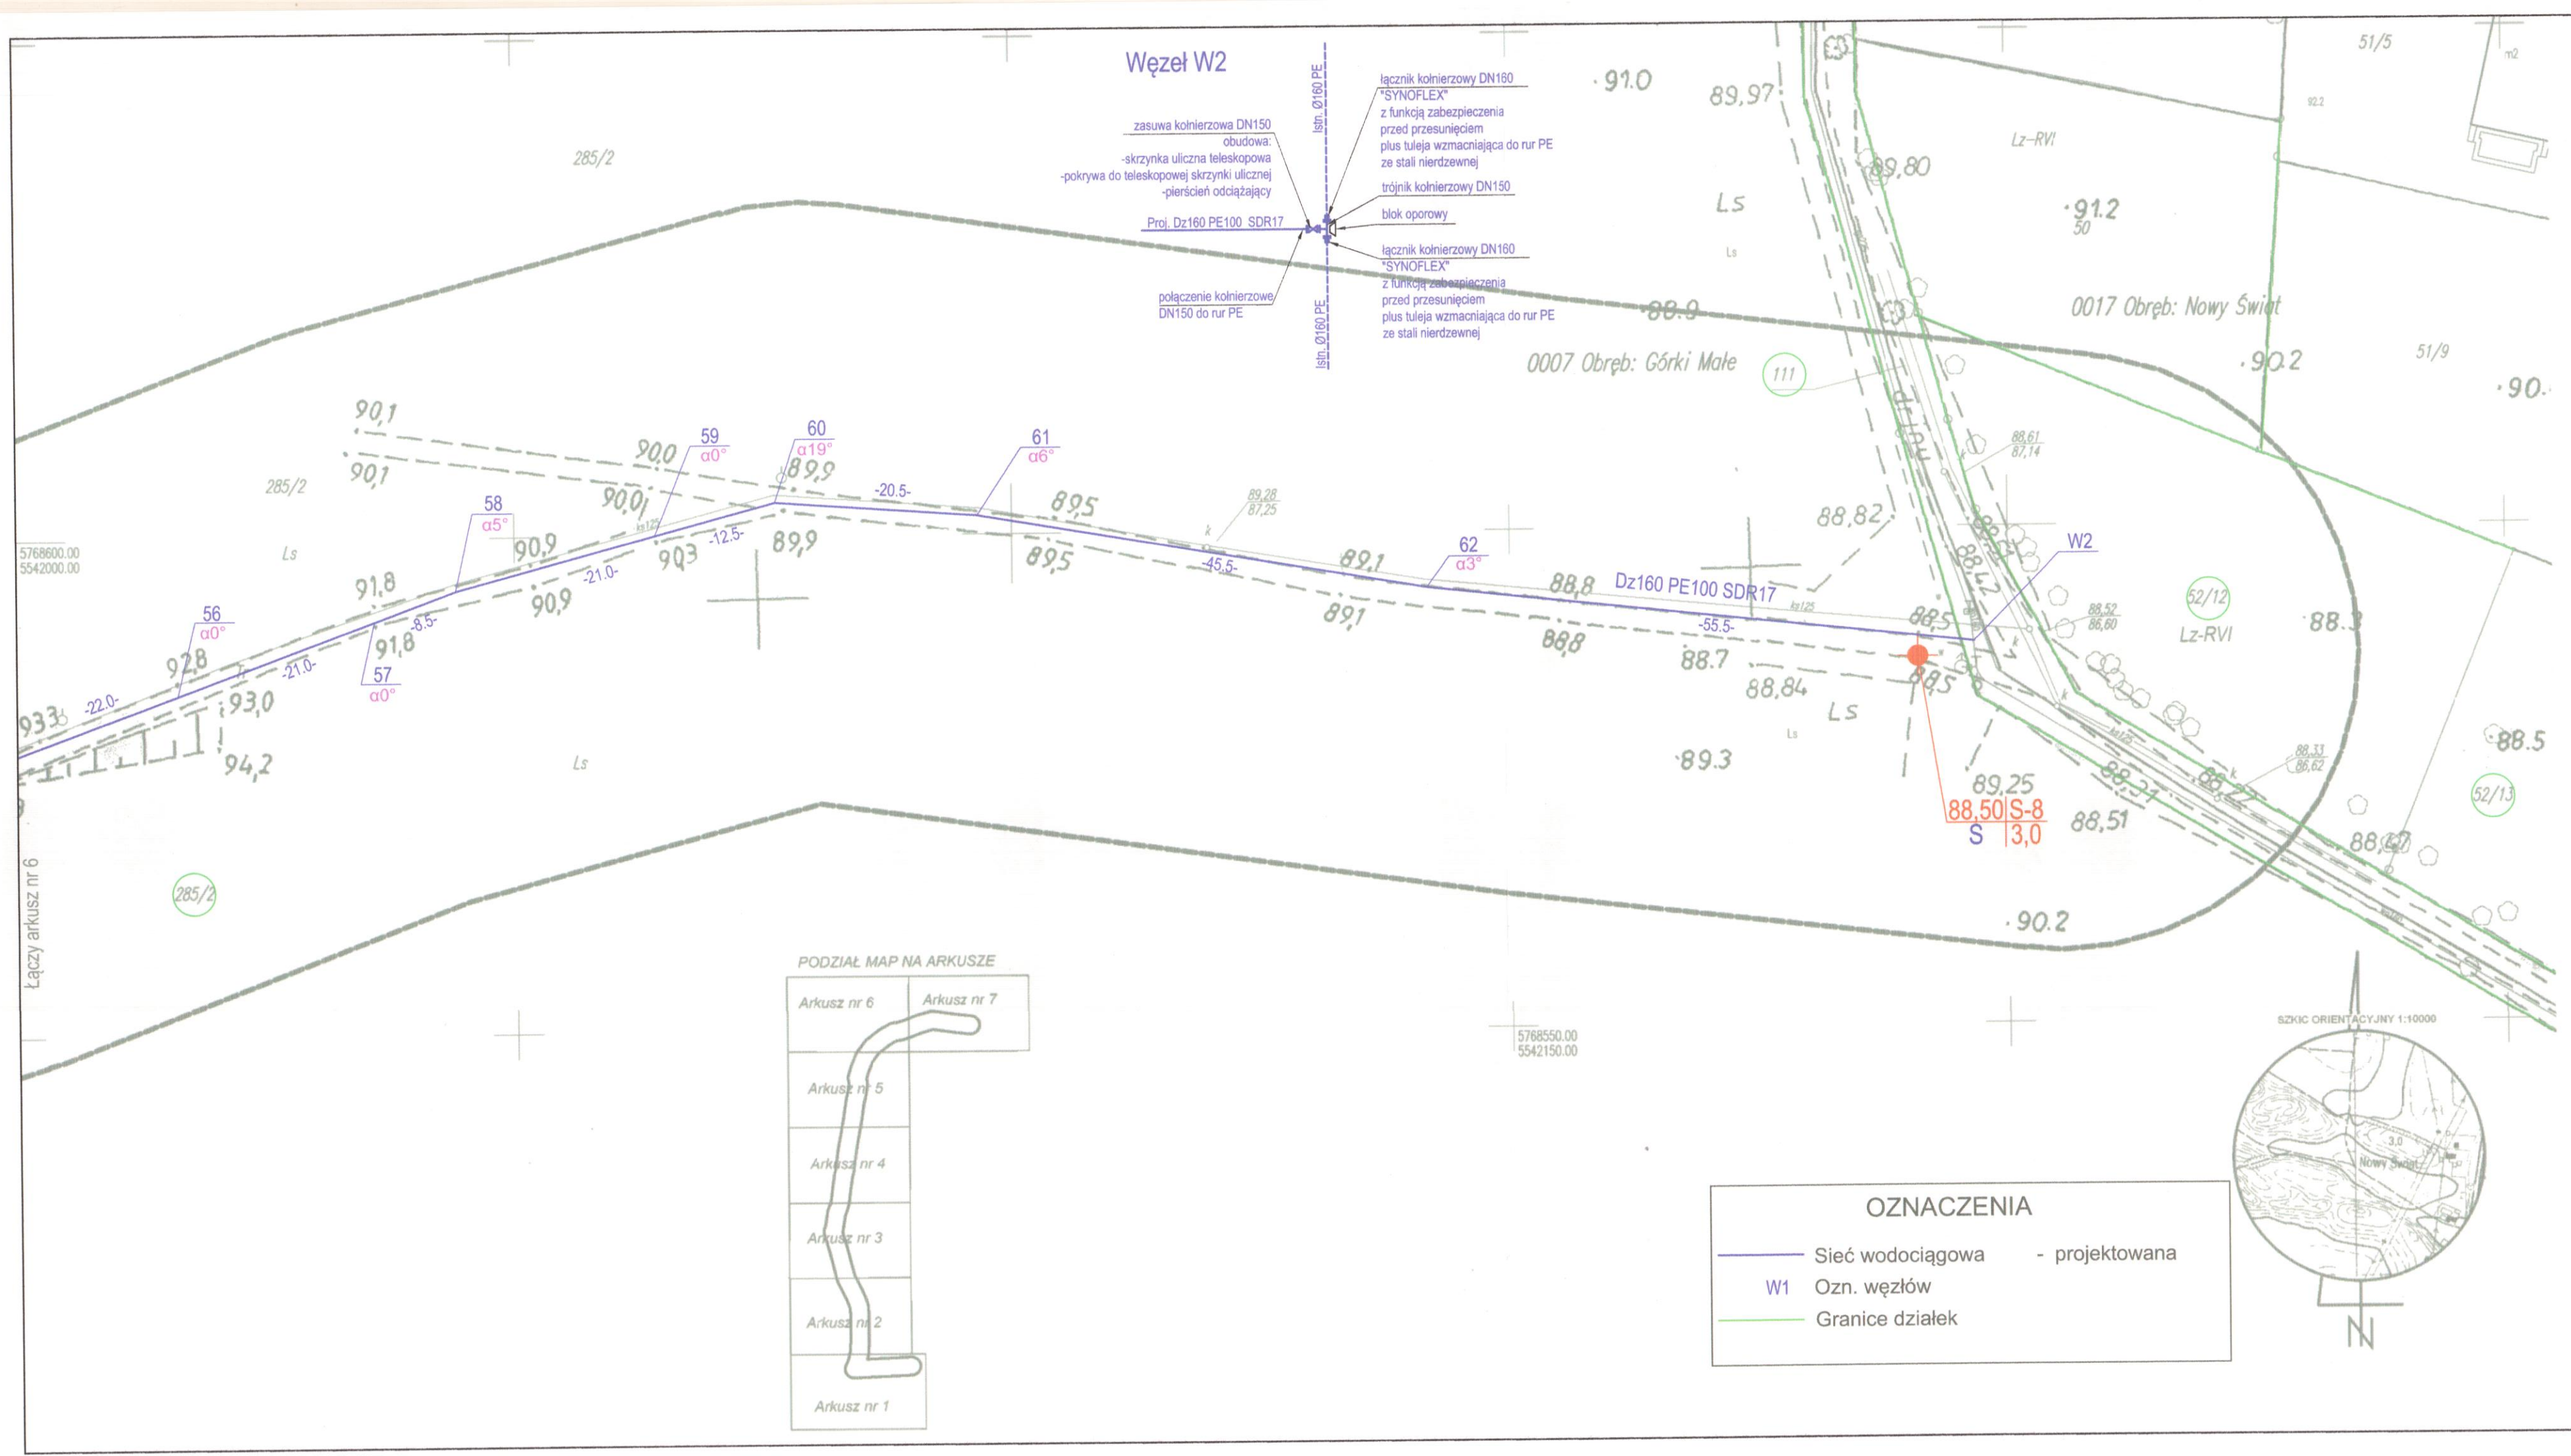

• PROJFIT • ZAKŁAD PROJEKTOWO - USŁUGOWY w Zielonej Górze

OBIEKT	Sieć wodociągowa Ø160 łącząca miejscowości Nowy Świat i Cigacice		
ADRES	gm. Sulechów woj. lubuskie		
NAZWA RYSUNKU	Projekt zagospodarowania terenu		
STADIUM PBW	BRANŻA SANITARNA		SKALA 1:500
PROJEKTOWAŁ UPRAWNIENIA	inż. Grzegorz RUDOMINO instalacyjno-inżynieryjne 75/77/Zg	2015-03	RYS. NR 7
SPRAWDZIŁ UPRAWNIENIA	mgr inż. Zenon SZLACHETKA instalacyjno-inżynieryjne 86/87/Zg	2015-03	EGZ. NR 2

MAPA DO CELÓW PROJEKTOWYCH

Oznaczenie kancelaryjne zgłoszenia pracy geodezyjnej		PODGIK.6640.923.2014
Nazwa miejscowości		GÓRKI MAŁE, NOWY ŚWIAT
Jednostka ewidencyjna	identyfikator	080906_5
	nazwa	Sulechów – obszar wiejski
Obręb ewidencyjny	identyfikator	0007; 0017
	nazwa	Górki Małe; Nowy Świat
Skala mapy		1: 500
Sekcja mapy		Skala 1:1000 - 5.169.26.07.1
Nazwa układu współrzędnych	prostokątnych płaskich	2000
	układ wysokości	Kronsztadt 86
Oznaczenie granic obszaru, który był przedmiotem aktualizacji		– – – – – – – – –
Mapa została wykonana bez ustalenia obciążeń służebnościami gruntowymi.		Nie ustalano
Data opracowania mapy		13.11.2014

PRZEDSIĘBIORSTWO USŁUG GEODEZYJNYCH I KARTOGRAFICZNYCH "GEO - INWEST" Kozakiewicz, Ziński, Szymański Sp.j. 59-220 Legnica, ul.Kawaleryjska 2A/14 NIP 691-21-91-085, Regon 390988621 tel. (076) 852 40 60
(nazwa wykonawcy)

mgr inż. Sylwester Szymański geodeta uprawniony do wykonywania samodzielnych funkcji w dziedzinie geodezji i kartografii
(imię i nazwisko geodety uprawnionego, nr uprawnień i podpis geodety)

Arkusz 7

30.04.2015

Oświadcza się, że niniejszy dokument został opracowany w wyniku prac geodezyjnych i kartograficznych, których rezultaty zawiera operat techniczny wpisany do ewidencji materiałów państwowego zasobu geodezyjnego i kartograficznego

STAROSTA ZIELONOGÓRSKI
Powiatowy Ośrodek Dokumentacji Geodezyjnej i Kartograficznej w Zielonej Górze, Delegatura w Sulechowie
P.08.09.
Identyfikator ewidencyjny materiału zasobu - operatu technicznego
10 -03- 2015
Data wpisania operatu technicznego do ewidencji materiałów zasobu
Imię, nazwisko i podpis osoby reprezentującej organ

Zgodność ochrona

bez uwag