


MAPA DO CELÓW PROJEKTOWYCH	
Znaczenie kancelaryjne zgłoszenia pracy geodezyjnej	PODGIK.6640.923.2014
Nazwa miejscowości	GÓRKI MAŁE
Jednostka ewidencyjna	identyfikator 080906_5 nazwa Sulechów - obszar wiejski
Obręb ewidencyjny	identyfikator 0907 nazwa Górki Małe
Skala mapy	1: 500
Sekcja mapy	Skala 1:1000 - 5.169.26.07.1
Nazwa układu współrzędnych	prostokątnych płaskich 2000
Oznaczenie granic obszaru, który był przedmiotem aktualizacji	układ wysokości Kroszstadt 86
Mapa została wykonana bez ustalenia obciążeń służebnościami gruntowymi.	Nie ustalano
Data opracowania mapy	13.11.2014
PRZEDSIĘBIORSTWO USŁUG GEODEZYJNYCH I KARTOGRAFICZNYCH "GEO-INVEST" Kozłatewicz, Zinaśki, Szymański Sp. J. 59-220 Łęgница, ul. Kawalerska 2A/1A NIP 691-21-91-085, Regon 390988621, tel. (076) 852 40 40..... (nazwa wykonawcy)	mgr inż. Sylwester Szymański geodeta uprawniony do wykonywania samodzielnych funkcji w dziedzinie geodezji i kartografii. Owocinowa 14 15-014 I (imię i nazwisko geodety uprawnionego, nr uprawnień i podpis geodety)

Arkusz 6


Poświadczam, że niniejszy dokument został opracowany w wyniku prac geodezyjnych i kartograficznych, których rezultaty zawarto operat techniczny wpisany do ewidencji materiałów geodezyjnych w Państwowym Rejestrze Geodezyjnym i Kartograficznym w Zielonej Górze. STARCOSTA ZIELONOGÓRSKI
P.08.09
.....
Data wpisania operatu technicznego do ewidencji materiałów geodezyjnych w Państwowym Rejestrze Geodezyjnym i Kartograficznym w Zielonej Górze: 10.03.2015
.....
Imię, nazwisko i podpis osoby reprezentującej wykonawcę

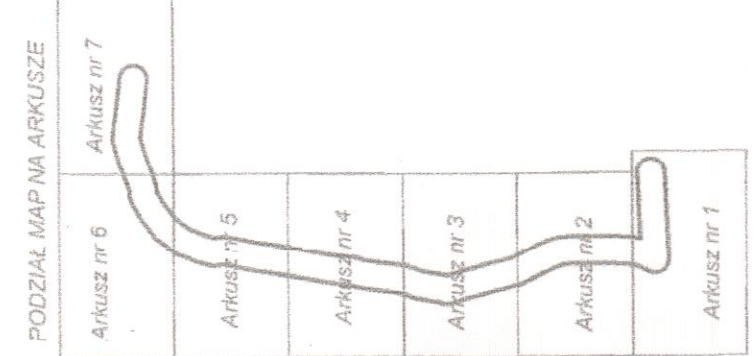

STARCOSTA ZIELONOGÓRSKI
(nazwa organu przeprowadzającego prace geodezyjne)


z up. S. PROSITY
Właściciel
Zielona Góra 22 KWI 2015

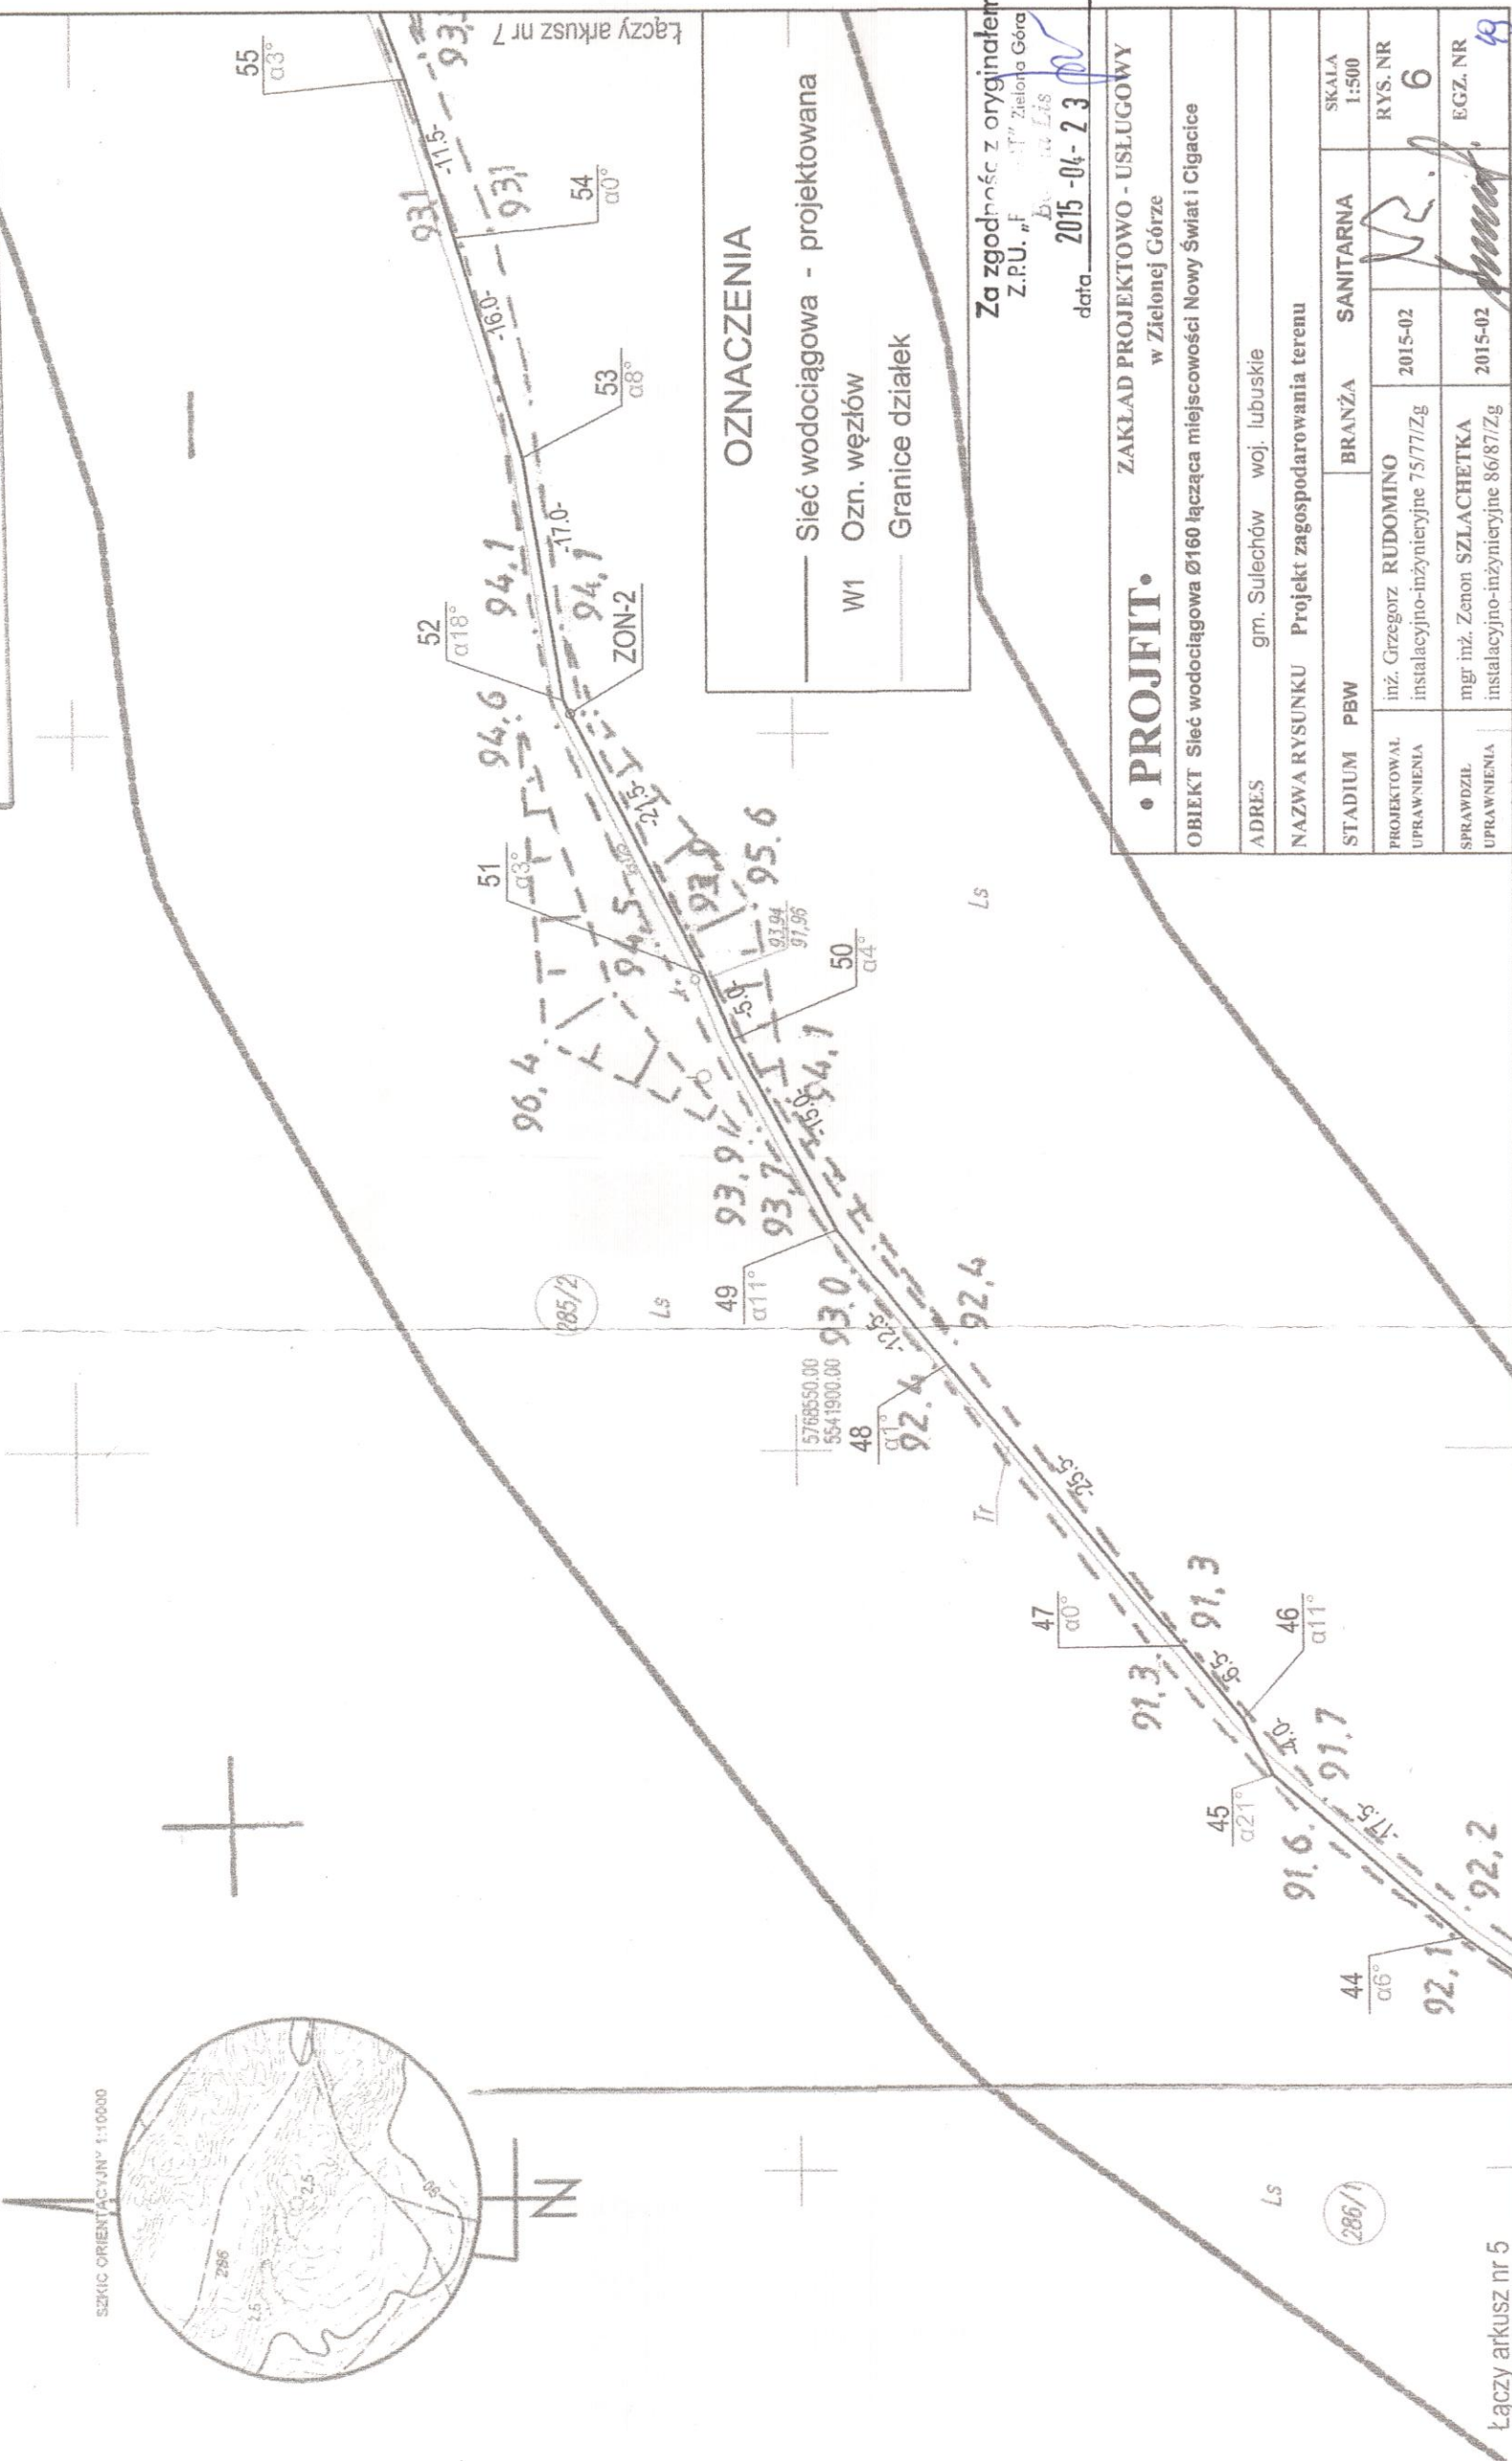

Łączy arkusz nr 5

5541900.00