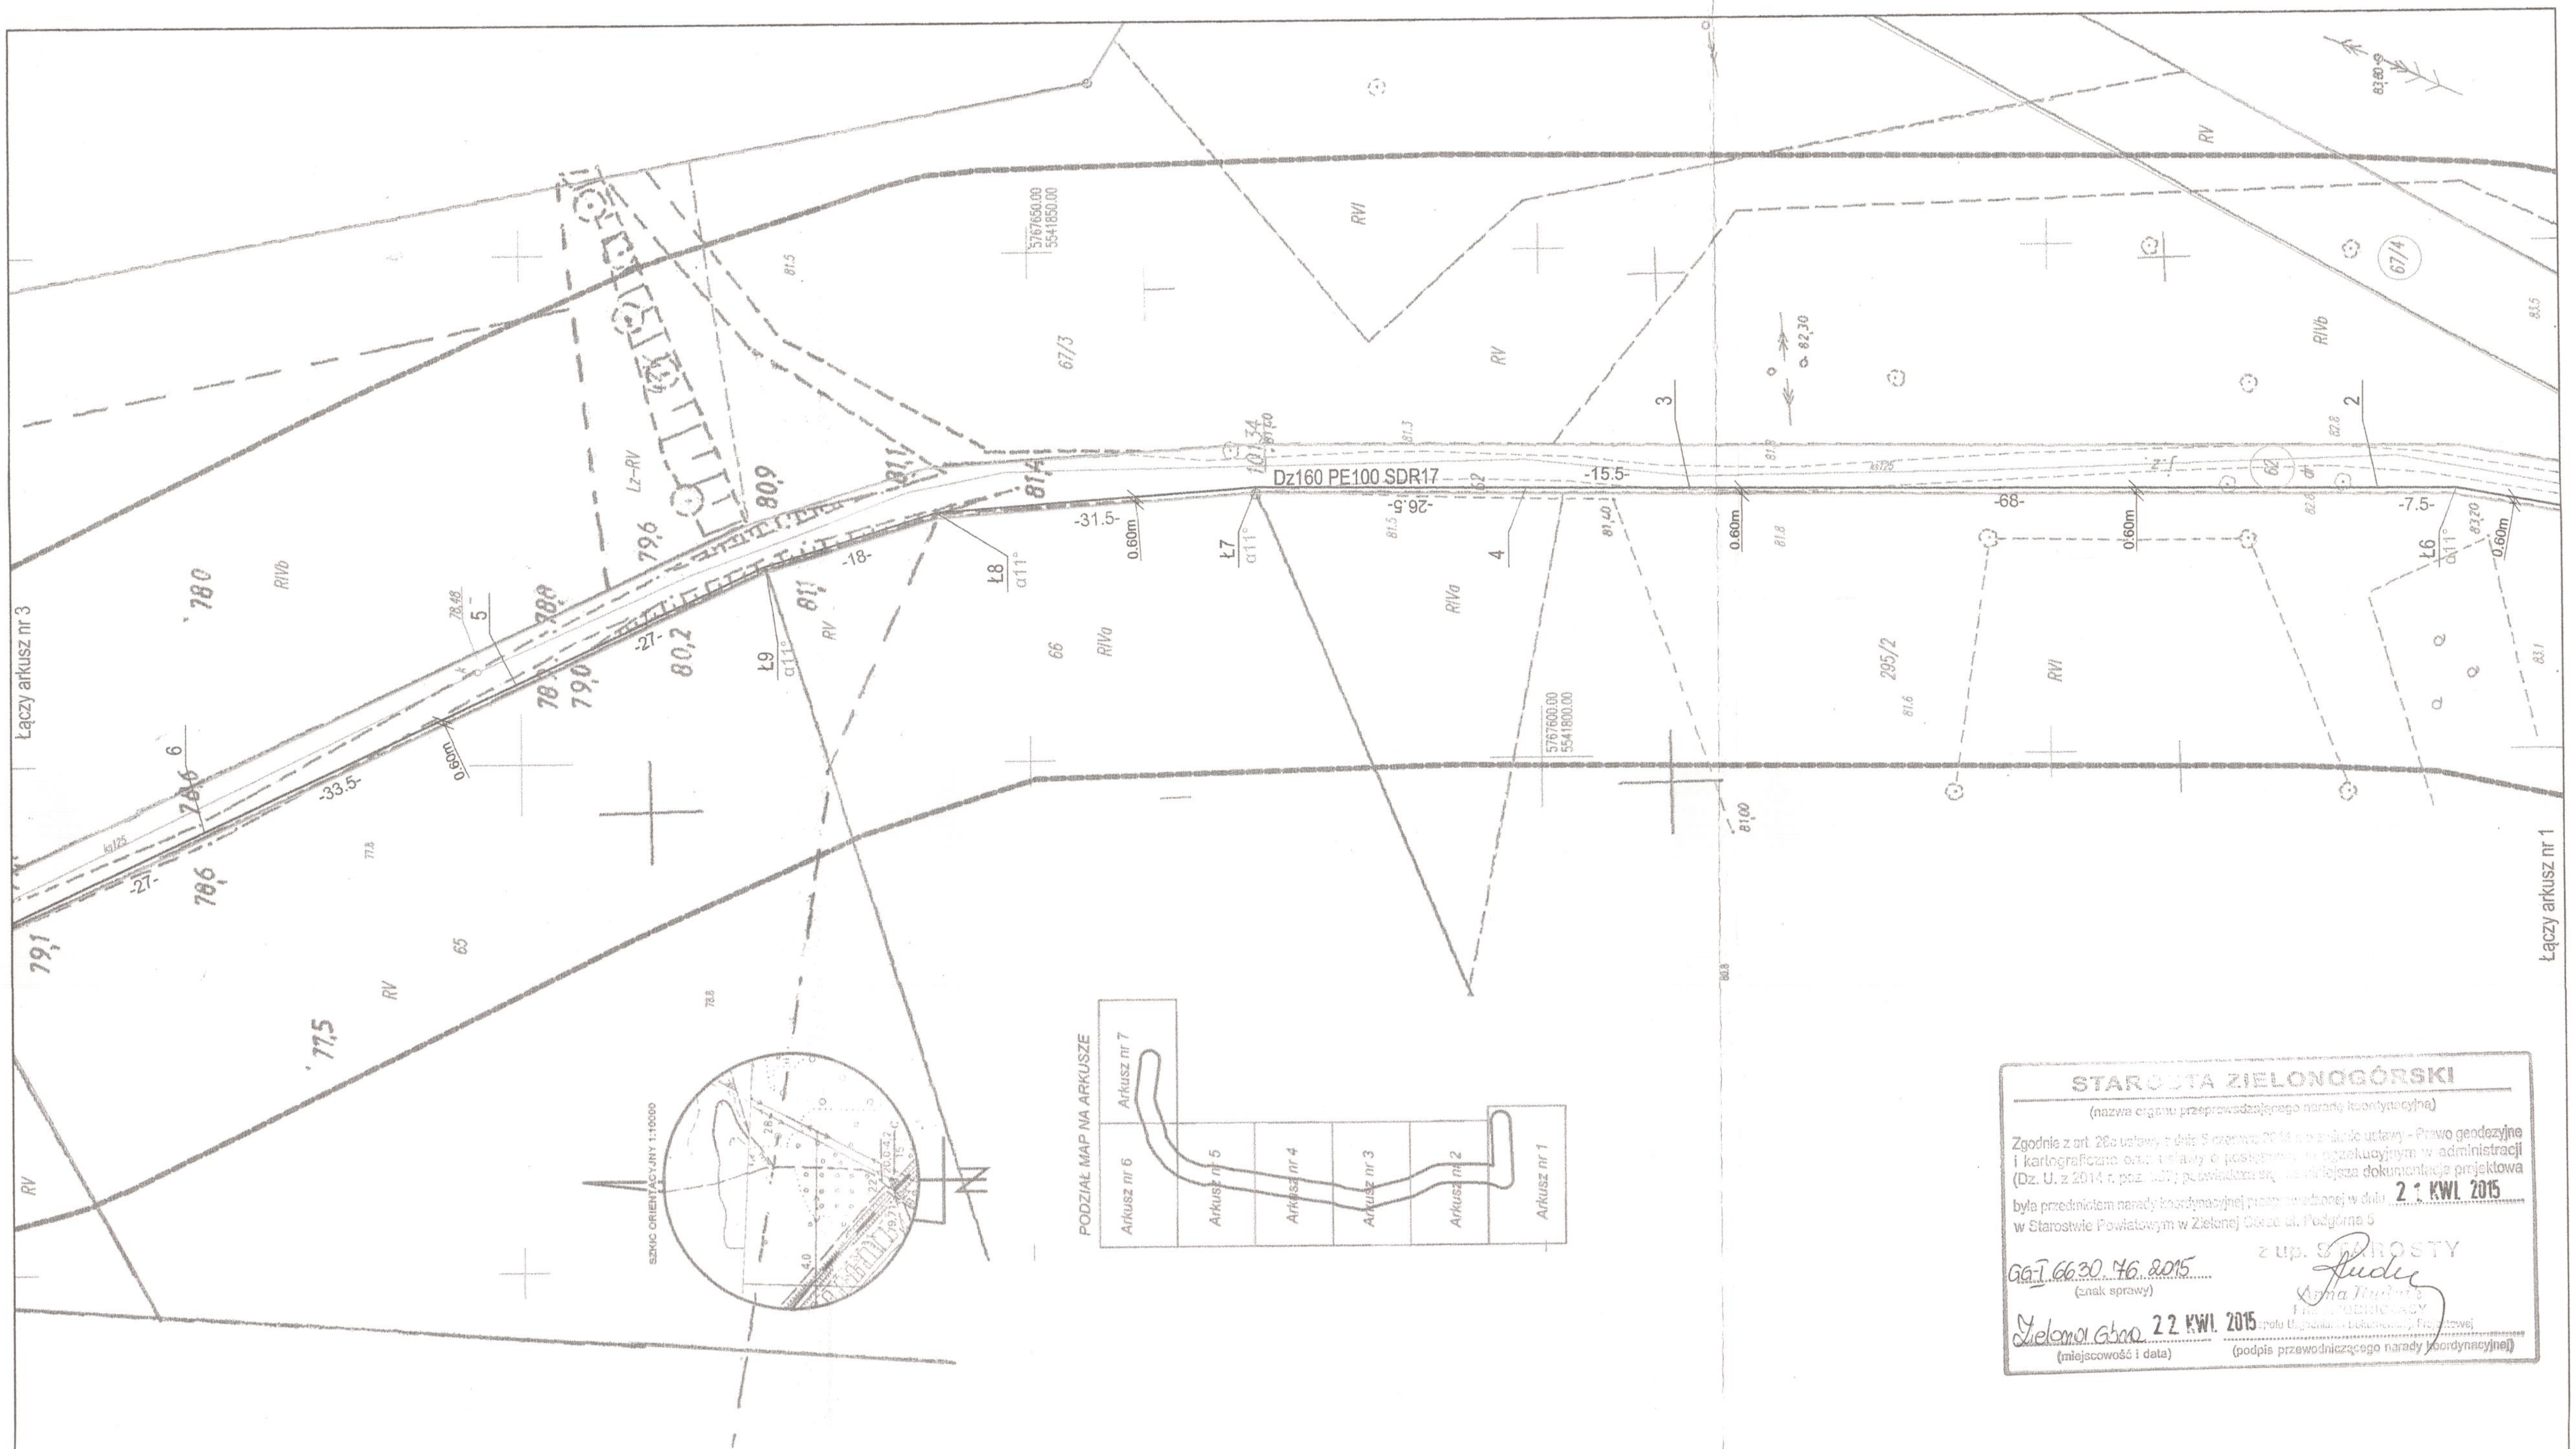

STAROSTA ZIELONOGÓRSKI

(nazwa organu przeprowadzającego naradę koordynacyjną)

Zgodnie z art. 28c ustawy z dnia 5 czerwca 2014 r. o zmianie ustawy - Prawo geodezyjne i kartograficzne oraz ustawy o postępowaniu egzekucyjnym w administracji (Dz. U. z 2014 r. poz. 897) poświadcza się, że niniejsza dokumentacja projektowa była przedmiotem narady koordynacyjnej przeprowadzonej w dniu 21 KWI. 2015 w Starostwie Powiatowym w Zielonej Górze ul. Podgórna 5

z up. STAROSTY
Anna [illegible]
PRZEWODNICZĄCY
Zespołu Uzgadniania Dokumentacji Projektowej

GG-I.6630.76.2015
(znak sprawy)

Zielona Góra 22 KWI. 2015
(miejscowość i data)

(podpis przewodniczącego narady koordynacyjnej)

MAPA DO CELÓW PROJEKTOWYCH

czenie kancelaryjne zgłoszenia pracy geodezyjnej		PODGIK.6640.923.2014
va miejscowości		GÓRKI MAŁE
ostka ewidencyjna	identyfikator	080906_5
	nazwa	Sulechów – obszar wiejski
b ewidencyjny	identyfikator	0007
	nazwa	Górki Małe
a mapy		1: 500
ja mapy		Skala 1:1000 - 5.169.26.12.1
va układu współrzędnych	prostokątnych płaskich	2000
	układ wysokości	Kronsztadt 86
aczenie granic obszaru, który był przedmiotem alizacji		– – – – – –
a została wykonana bez ustalenia obciążeń ebnościami gruntowymi.		Nie ustalano
opracowania mapy		13.11.2014

DEZYJNYCH I KARTOGRAFICZNYCH
"GEO - INWEST"
akiewicz, Ziński, Szymański Sp.J.
59-220 Legnica, ul. Kawaleryjska 2A/14
NIP 691-21-91-085, Regon 390988621
tel. (076) 852 40 60
(nazwa wykonawcy)

mgr inż. Sylwester Szymański
geodeta uprawniony do wykonywania samodzielnych funkcji w dziedzinie geodezji i kartografii.
Świadectwo nr 18598
(imię i nazwisko geodety uprawnionego, nr uprawnień i podpis geodety)

kusz 2

Poświadcza się, że niniejszy dokument został opracowany w wyniku prac geodezyjnych i kartograficznych, których rezultaty zawiera operat techniczny wpisany do ewidencji materiałów państwowego zasobu geodezyjnego i kartograficznego

STAROSTA ZIELONOGÓRSKI
Powiatowy Ośrodek Dokumentacji Geodezyjnej i Kartograficznej
w Zielonej Górze, Delegatura w Sulechowie

P.08.09. 2015, 1190
Identyfikator ewidencyjny materiału zasobu - operatu technicznego

10 -03- 2015
Data wpisania operatu technicznego do ewidencji materiałów zasobu

Elżbieta Kluć
Imię, nazwisko i podpis osoby reprezentującej organ

OZNACZENIA

- Sieć wodociągowa - projektowana
- W1 Ozn. węzłów
- Granice działek

Za zgodność z oryginałem
Z.P.U. „PROJFIT" Zielona Góra
Bożena Lis
data 2015 -04- 23

• PROJFIT•	ZAKŁAD PROJEKTOWO - USŁUGOWY w Zielonej Górze			
OBIEKT Sieć wodociągowa Ø160 łącząca miejscowości Nowy Świat i Cigacice				
ADRES gm. Sulechów woj. lubuskie				
NAZWA RYSUNKU **Projekt zagospodarowania terenu**				
STADIUM PBW		**BRANŻA** SANITARNA		SKALA 1:500
PROJEKTOWAŁ UPRAWNIENIA	inż. Grzegorz **RUDOMINO** instalacyjno-inżynieryjne 75/77/Zg	2015-02		RYS. NR 2
SPRAWDZIŁ	mgr inż. Zenon **SZLACHETKA**	2015-02		EGZ. NR 5