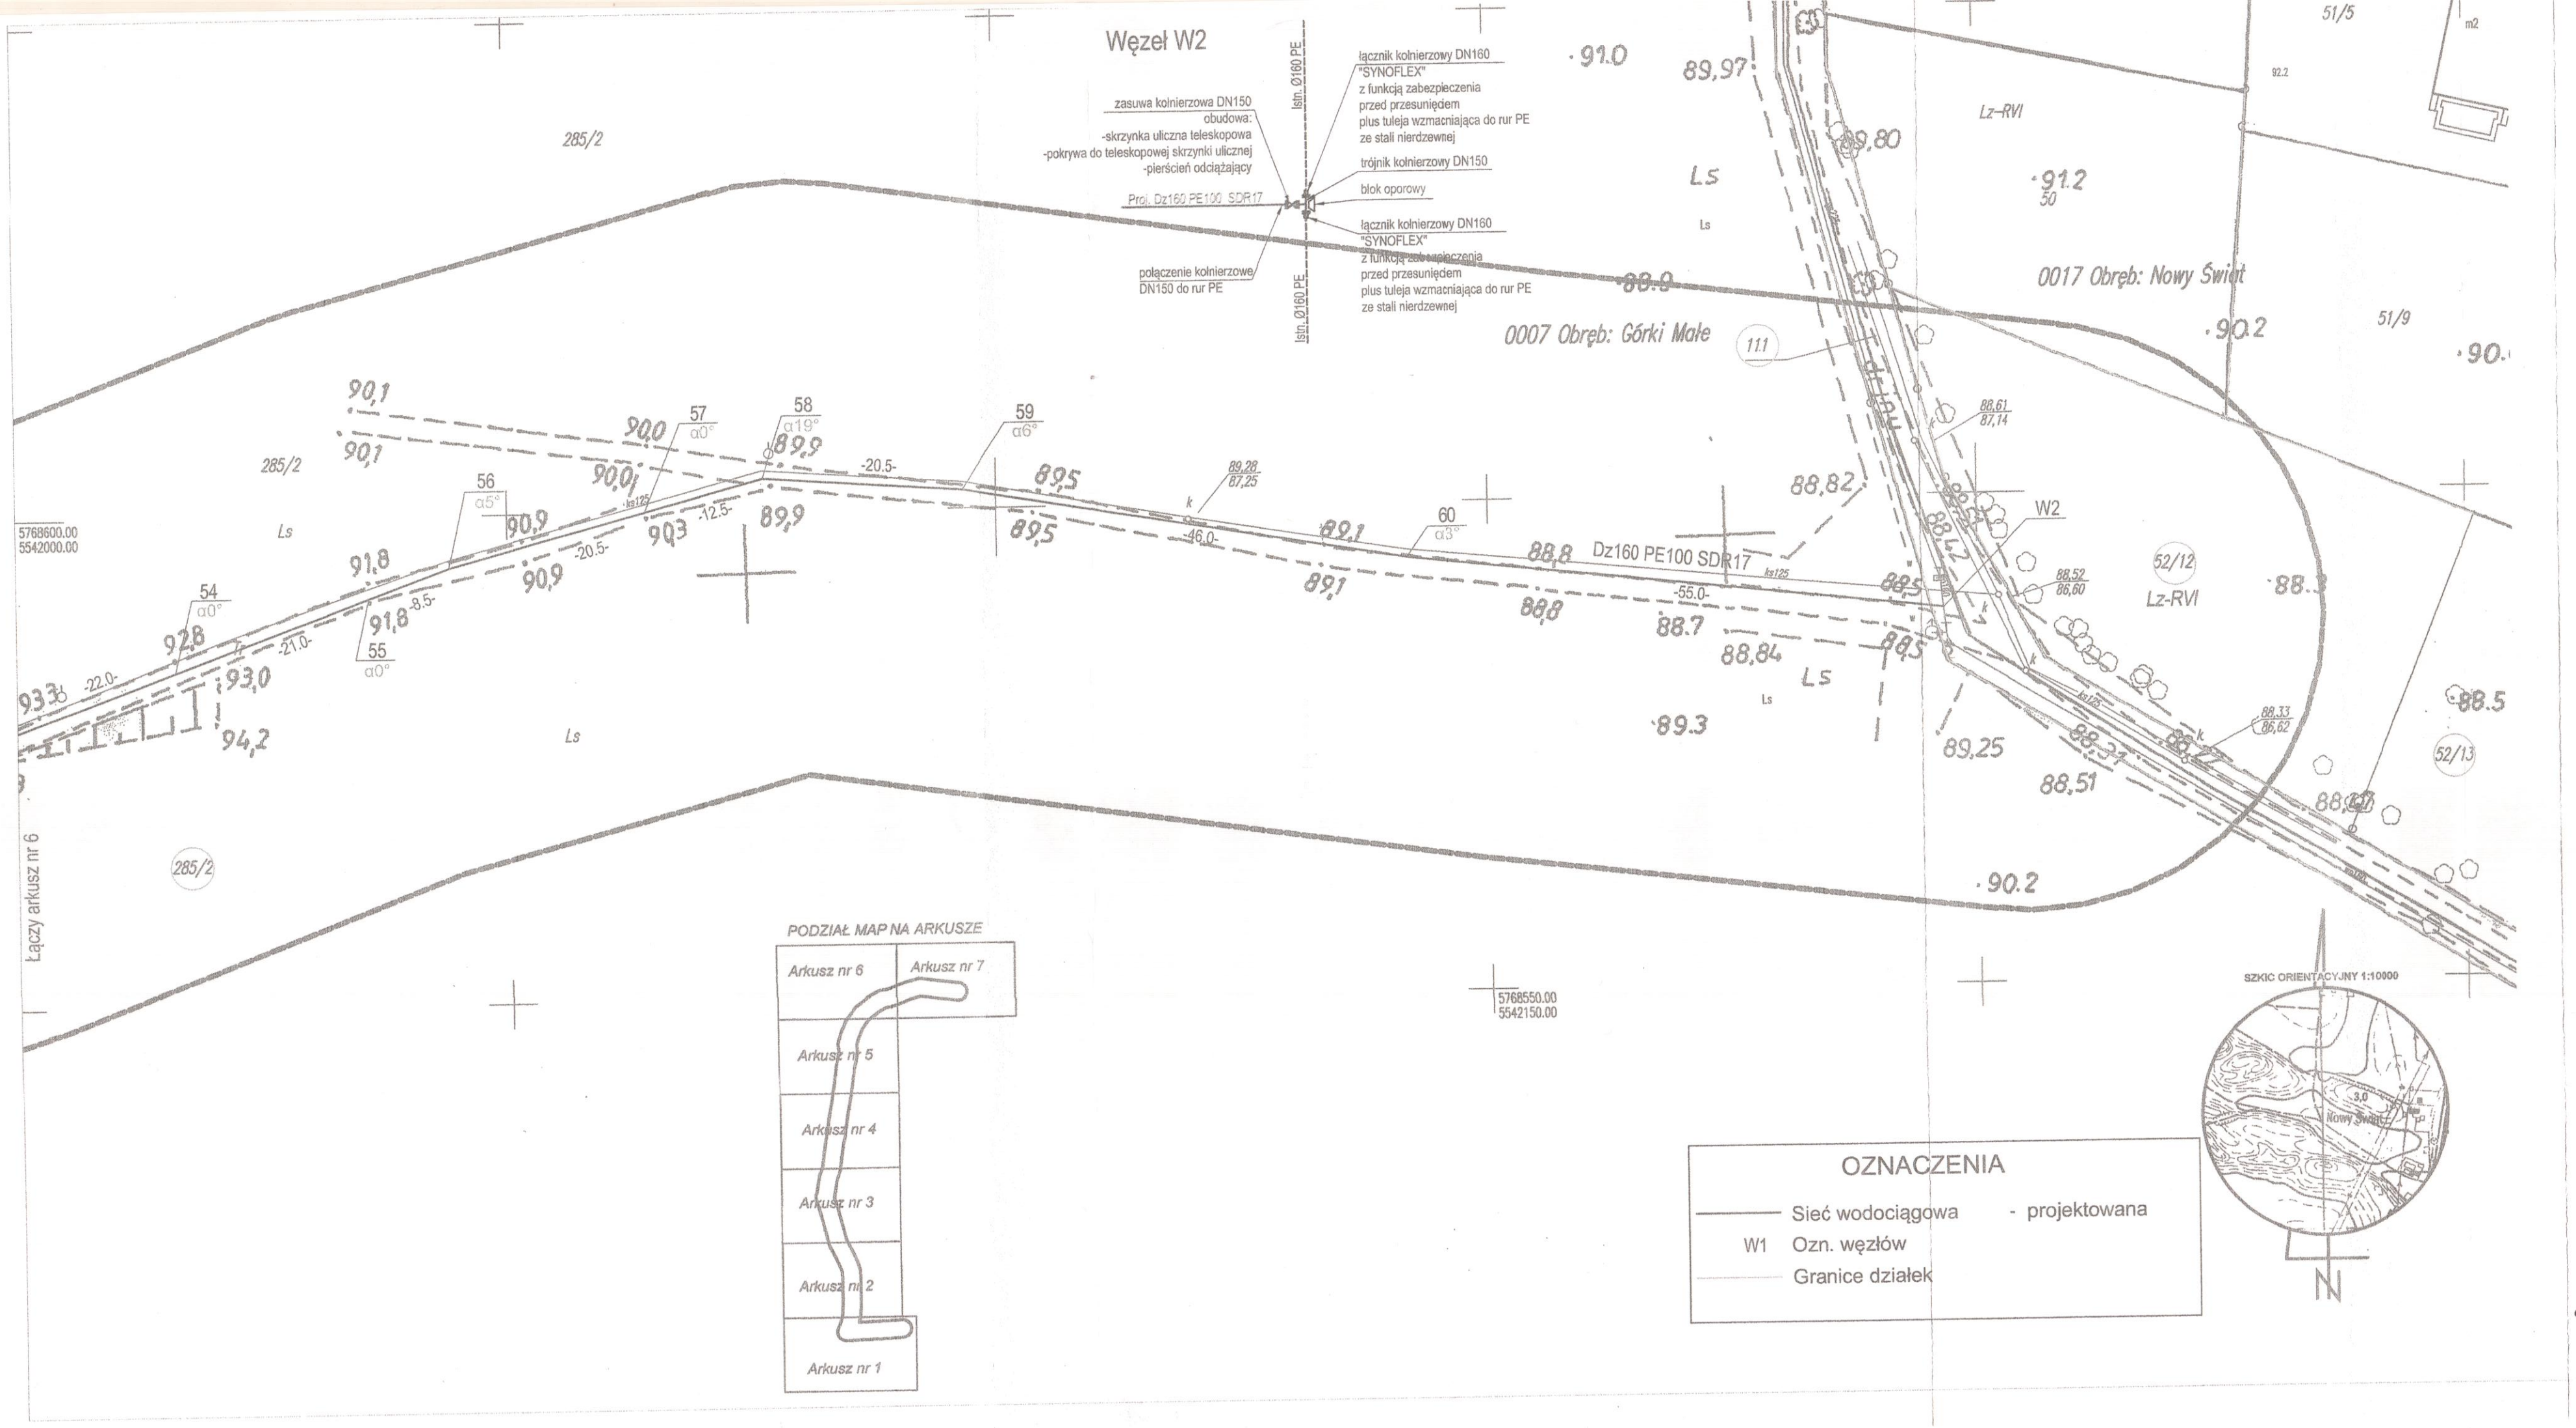

OZNACZENIA

- Sieć wodociągowa - projektowana
- W1 Ozn. węzłów
- Granice działek

• PROJFIT •	ZAKŁAD PROJEKTOWO - USŁUGOWY w Zielonej Górze		
OBIEKT	Sieć wodociągowa Ø160 łącząca miejscowości Nowy Świat i Cigacice		
ADRES	gm. Sulechów woj. lubuskie		
NAZWA RYSUNKU	Projekt zagospodarowania terenu		
STADIUM PBW	BRANŻA SANITARNA		SKALA 1:500
PROJEKTOWAŁ UPRAWNIENIA	inż. Grzegorz RUDOMINO instalacyjno-inżynieryjne 75/77/Zg	2015-02	RYS. NR 7
SPRAWDZIŁ UPRAWNIENIA	mgr inż. Zenon SZLACHETKA instalacyjno-inżynieryjne 86/87/Zg	2015-02	EGZ. NR

MAPA DO CELÓW PROJEKTOWYCH

Oznaczenie kancelaryjne zgłoszenia pracy geodezyjnej		PODGIK.6640.923.2014
Nazwa miejscowości		GÓRKI MAŁE, NOWY ŚWIAT
Jednostka ewidencyjna	identyfikator	080906_5
	nazwa	Sulechów – obszar wiejski
Obręb ewidencyjny	identyfikator	0007; 0017
	nazwa	Górki Małe; Nowy Świat
Skala mapy		1: 500
Sekcja mapy		Skala 1:1000 - 5.169.26.07.1
Nazwa układu współrzędnych	prostokątnych płaskich	2000
	układ wysokości	Kronsztadt 86
Oznaczenie granic obszaru, który był przedmiotem aktualizacji		————
Mapa została wykonana bez ustalenia obciążeń służebnościami gruntowymi.		Nie ustalano
Data opracowania mapy		13.11.2014

PRZEDSIĘBIORSTWO USŁUG GEODEZYJNYCH I KARTOGRAFICZNYCH "GEO - INWEST"
Kozakiewicz, Ziński, Szymański Sp.j.
59-220 Legnica, ul.Kwalerijska 2A/14
NIP 691-21-61-085, Regon 390988621
tel. (076) 852 40 60
(nazwa wykonawcy)

mgr inż. Sylwester Szymański
geodeta uprawniony do wykonywania samodzielnych funkcji w dziedzinie geodezji i kartografii.
Świadectwo nr 10098 7
(imię i nazwisko geodety uprawnionego, nr uprawnień i podpis geodety)

Arkusz 7

Poświadcza się, że niniejszy dokument został opracowany w wyniku prac geodezyjnych i kartograficznych, których rezultaty zawiera operat techniczny wpisany do ewidencji materiałów państwowego zasobu geodezyjnego i kartograficznego
STAROSTA ZIELONOGÓRSKI
Powiatowy Ośrodek Dokumentacji Geodezyjnej i Kartograficznej w Zielonej Górze Delegatura w Sulechowie
P.08.09. ..... Elżbieta Nyć
identyfikator ewidencyjny materiału zasobu - operatu technicznego
10-03-2015
Data wpisania operatu technicznego do ewidencji materiałów zasobu
Elżbieta Nyć
Imię, nazwisko i podpis osoby reprezentującej organ

Za zgodność z oryginałem
Z.P.U. „P... " Zielona Góra
... Lis
data 2015-04-23

40