

MAPA DO CELÓW PROJEKTOWYCH



Oznaczenie kancelaryjne zgłoszenia pracy geodezyjnej	PODGIK.6640.923.2014	
Nazwa miejscowości	GÓRKI MAŁE	
Jednostka ewidencyjna	identyfikator	080906_5
	nazwa	Sulechów - obszar wiejski
Obręb ewidencyjny	identyfikator	0007
	nazwa	Górki Małe
Skala mapy	1: 500	
Sekcja mapy	Skala 1:1000 - 5.169.26.07.1	
Nazwa układu współrzędnych	prostokątnych płaskich	2000
	układ wysokości	Kronszadt 86
Oznaczenie granic obszaru, który był przedmiotem aktualizacji	Nie ustalano	
Mapa została wykonana bez ustalenia obciążań służebnościami gruntowymi.		
Data opracowania mapy	13.11.2014	
PRZEDSIĘBIORSTWO USŁUG GEODEZYJNYCH I KARTOGRAFICZNYCH "GEO - INWEST" Kozakiewicz Zdzisław, Szymański Sp. J. 55-220 Legnica, ul. Kawalerijska 2A/14 NIP 661-21-91-085, Regon 380988621AL (176), 852 40 60..... (nazwa wykonawcy)		
mgr inż. Sylwester Szymański geodeta uprawniony do wykonywania samodzielnych funkcji w dziedzinie geodezji kartografii ŚWIADCZENIA nr 1994-I (imię i nazwisko geodety uprawnionego, nr uprawnień i podpis geodety)		

Arkusz 6

Poświadczam, że niniejszy dokument został opracowany w wyniku prac geodezyjnych i kartograficznych, których rezultaty zawiera operat techniczny wpisany do ewidencji materiałów państwowego zasobu geodezyjnego i kartograficznego STAROSTA ZIEŁONOGÓRSKI Powiatowy Ośrodek Dokumentacji Geodezyjnej i Kartograficznej w Zielonej Górze, Delegatura w Sulechowie P.08.09. 2015. 10.11.2015. Identyfikator ewidencyjny materiału zasobu - operatu technicznego 10-03-2015. Data wpisania operatu technicznego do ewidencji materiałów zasobu państwowego zasobu geodezyjnego i kartograficznego 10.11.2015. Imię, nazwisko i podpis osoby reprezentującej firmę

5768500.00
5541900.00

PODZIAŁ MAP NA ARKUSZE

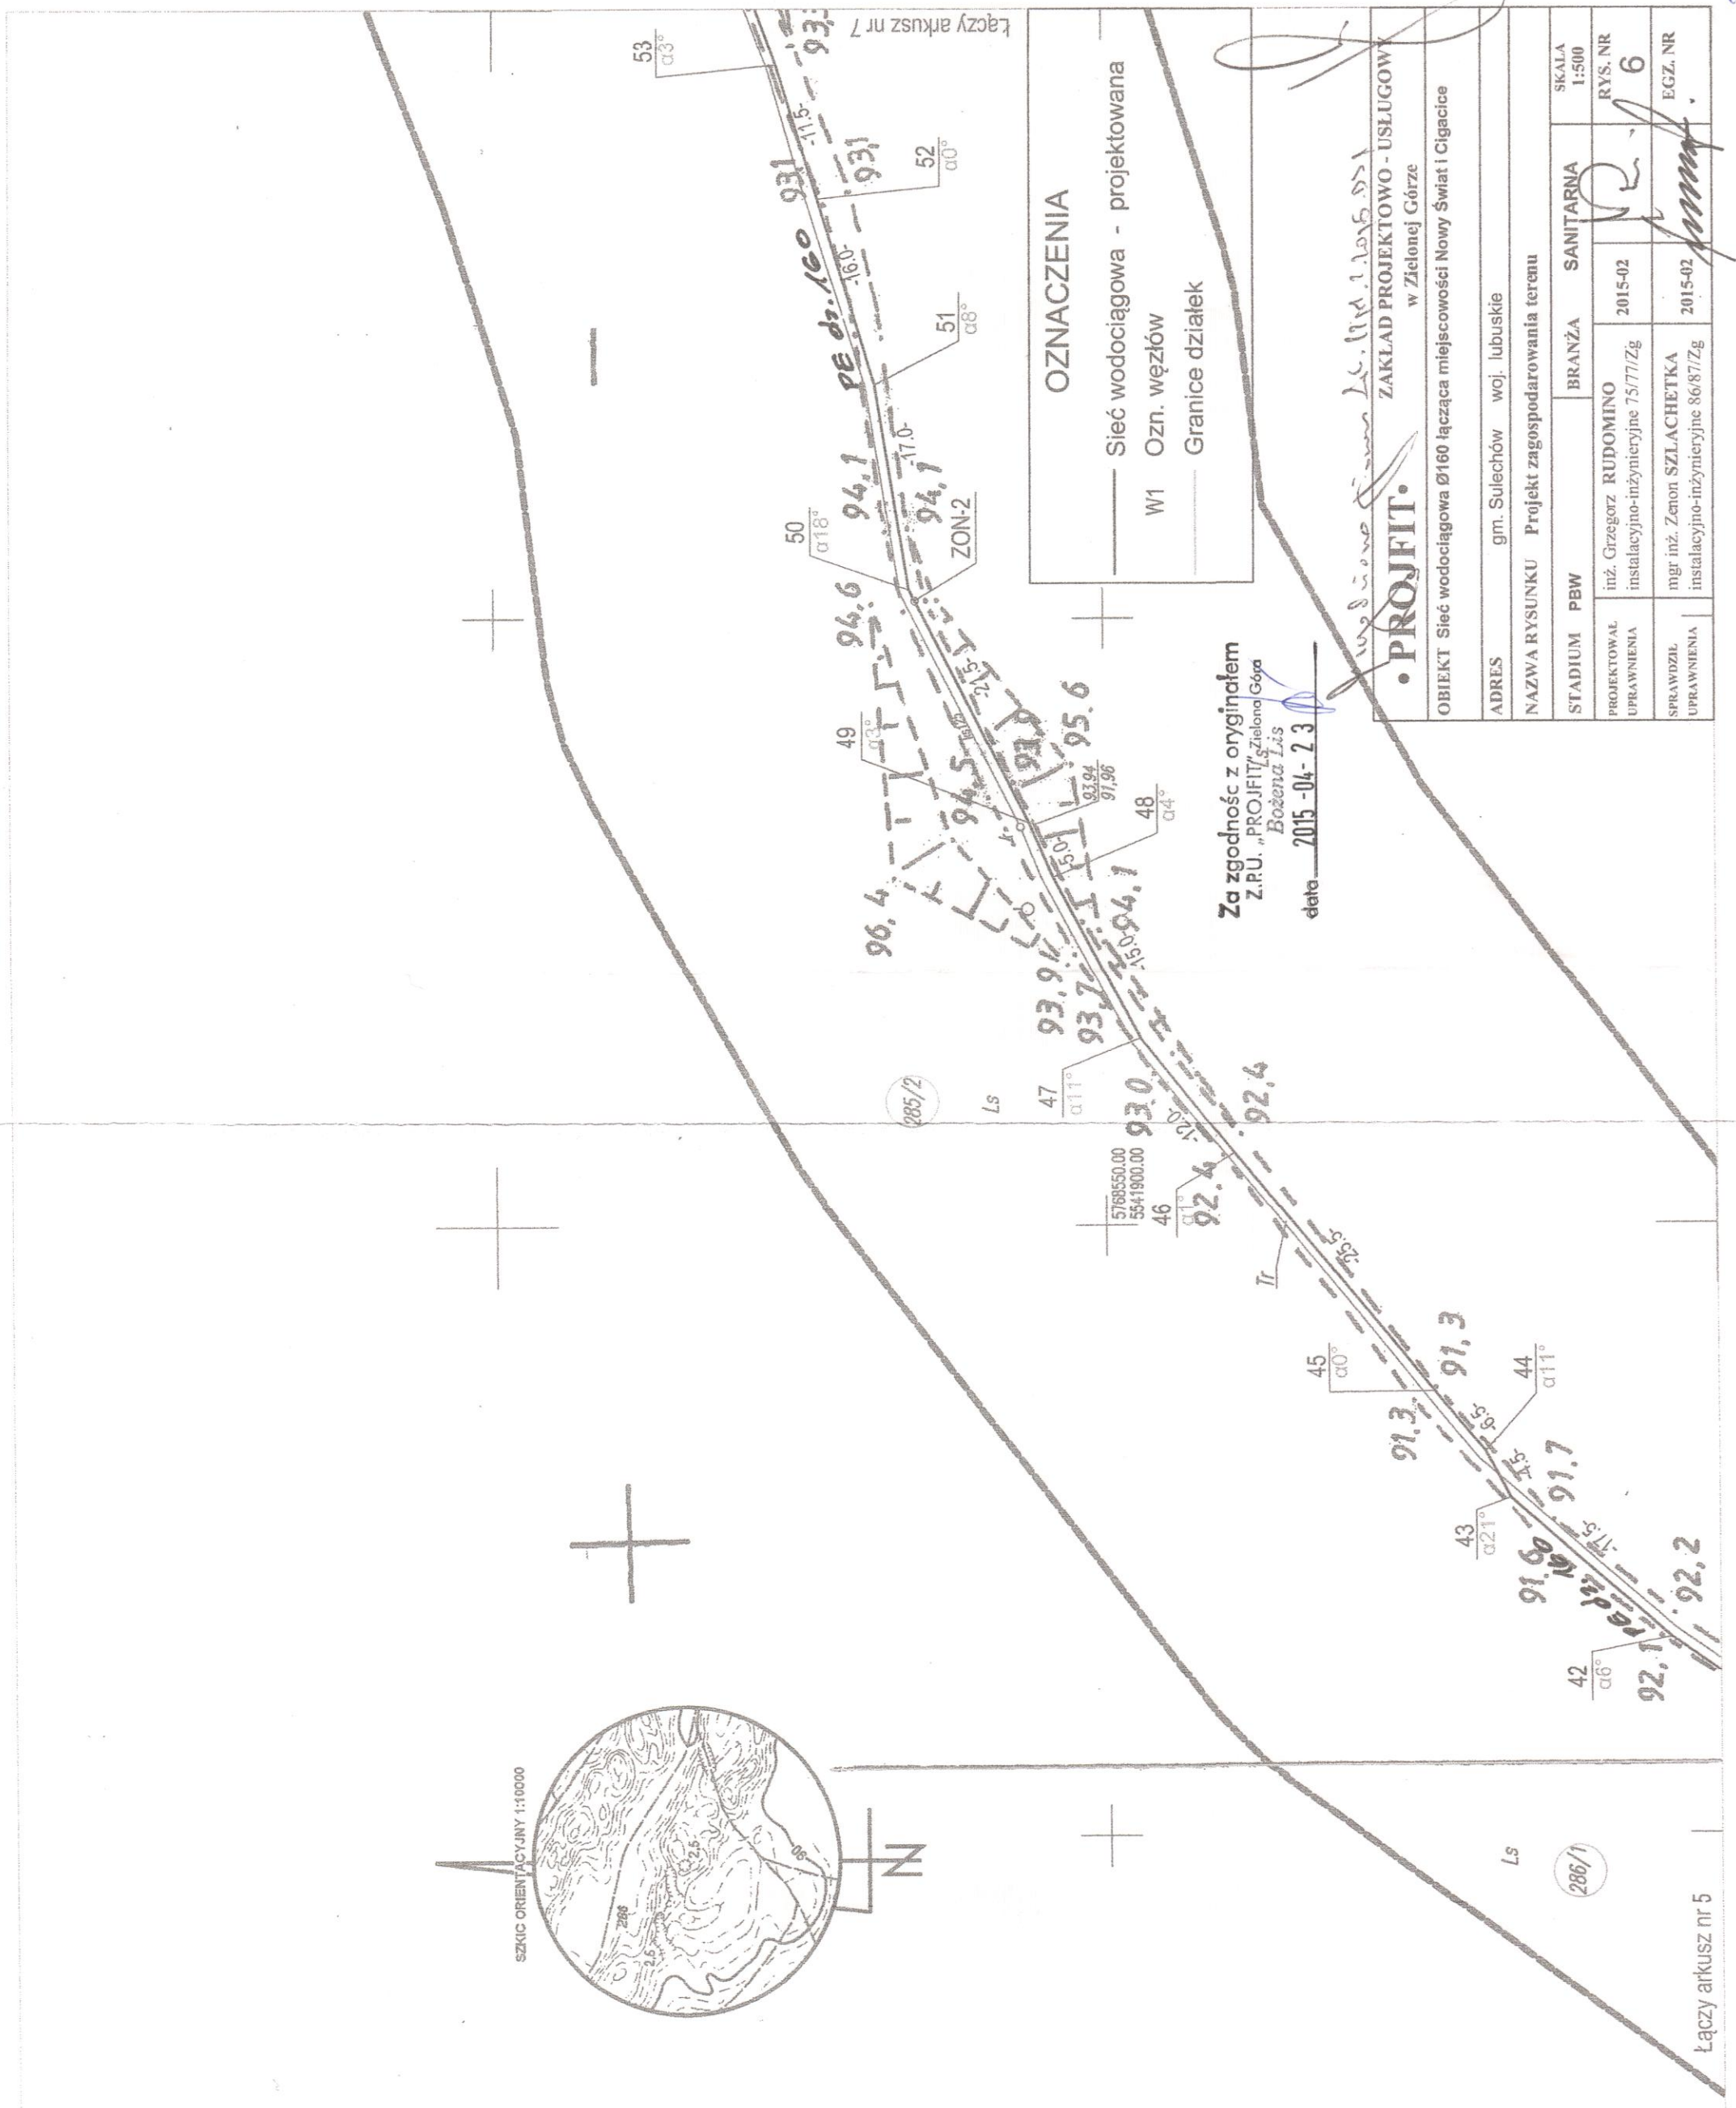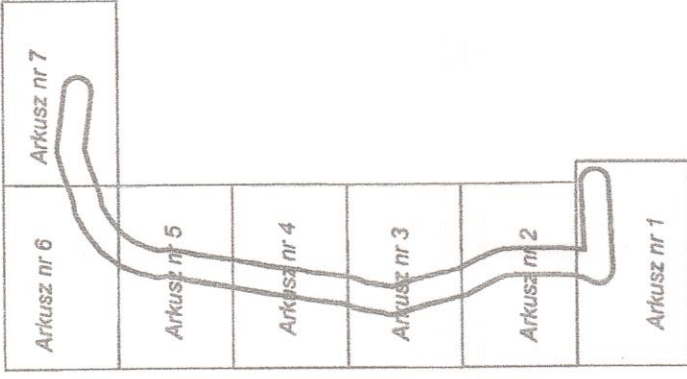

Łączy arkusz nr 5