


Poziom porównawczy 75,00 m n.p.m.

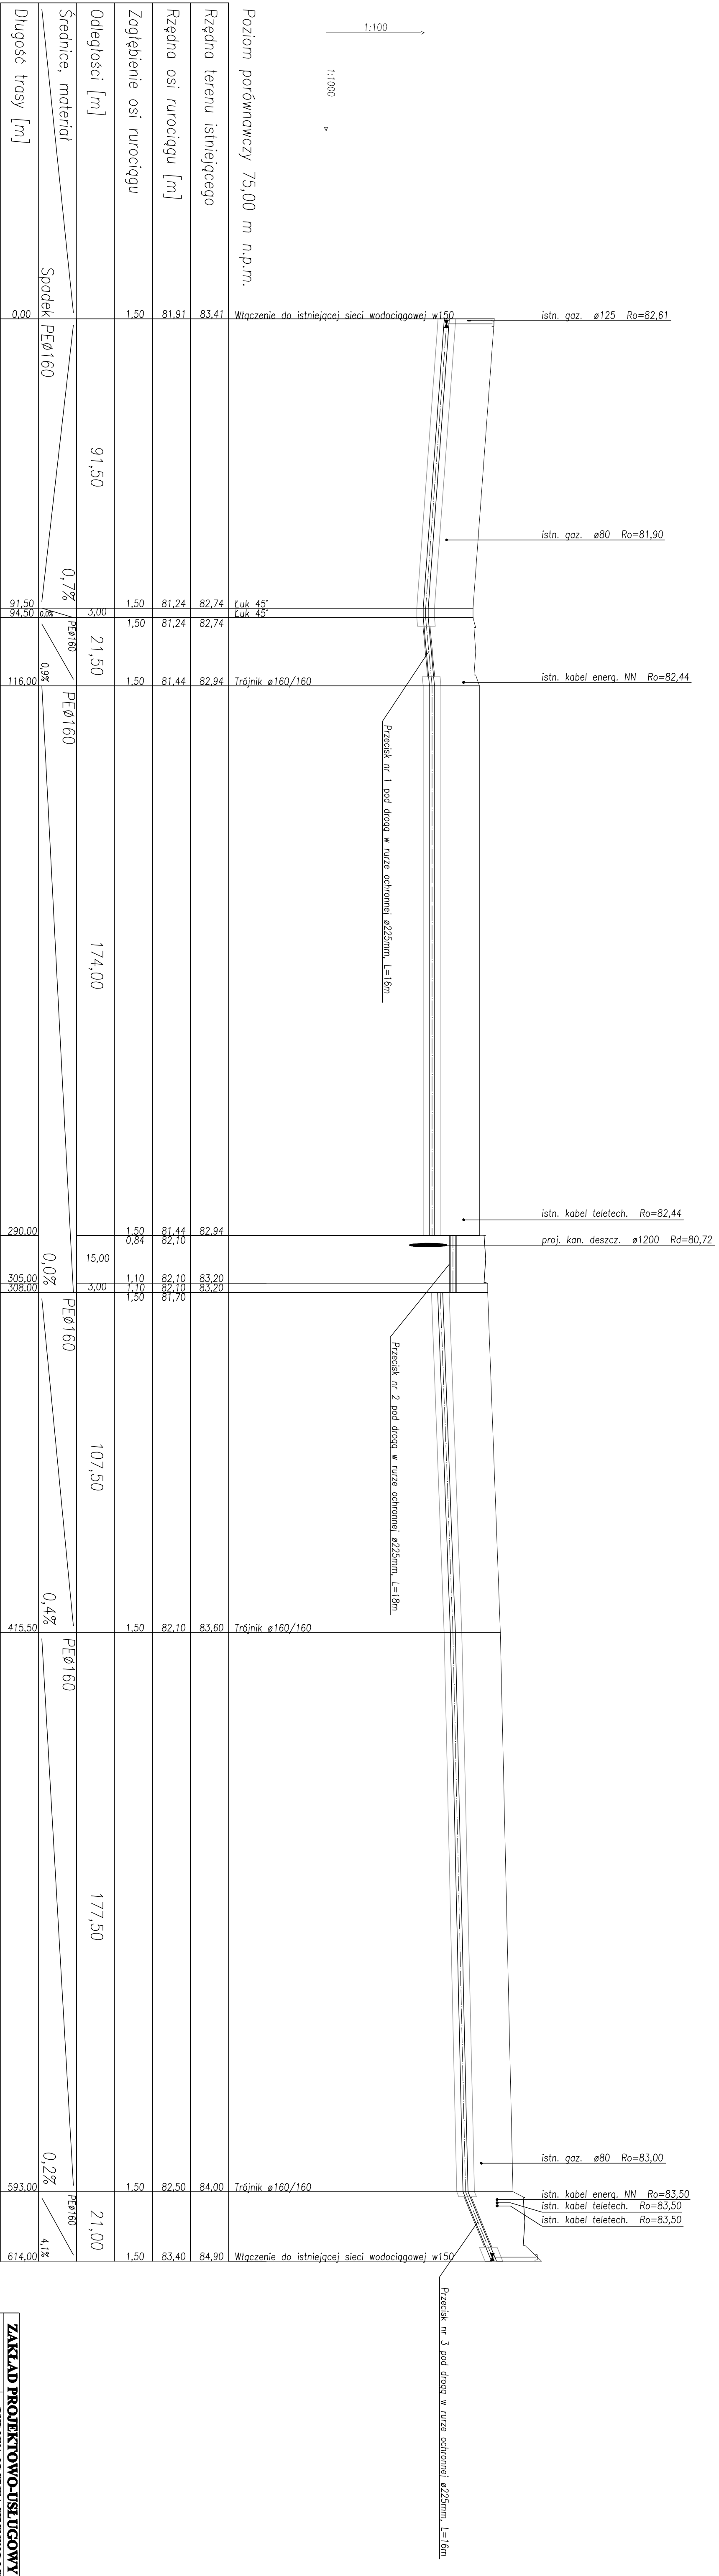

Rzędna terenu istniejącego	Rzędna osi rurociągu [m]	Zagłębienie osi rurociągu	Odległości [m]	Średnice, materiał	Długość trasy [m]
83,41	81,91	1,50	0,00	Spadek PEØ160	0,00
82,74	81,24	1,50	91,50	PEØ160	91,50
82,74	81,24	1,50	94,50	PEØ160	94,50
82,94	81,44	1,50	116,00	PEØ160	116,00
82,94	81,44	1,50	174,00	PEØ160	174,00
82,94	81,44	0,84	290,00	PEØ160	290,00
83,20	82,10	1,10	305,00	PEØ160	305,00
83,20	82,10	1,10	308,00	PEØ160	308,00
83,60	82,10	1,50	415,50	PEØ160	415,50
84,00	82,50	1,50	593,00	PEØ160	593,00
84,90	83,40	1,50	614,00	PEØ160	614,00

ZAKŁAD PROJEKTOWO-USŁUGOWY 66-100 Sulechów ul. Krzywca 1
 BUDOWA ODCINKA SIECI WODOCIĄGOWEJ NA DZ. NR 42/1/1, 420/1, 238/2 I
 213/1 W OBRĘBIE 2 MIASTA SULECHÓW I OBRĘBIE KRZYWCY
 UL. AL. WIELIKOPOLSKA
 UL. AL. WIELIKOPOLSKA
INWESTOR SPK Sulechów Sp. z o.o. w Sulechowie, ul. Poznańska 18
NAZWA RYSUNKU: PROFIL SIECI KANALIZACJI SANITARNEJ

Imię i nazwisko	Stanowisko	Data	Podpis	SKALA
mgr inż. Andrzej	IEB0010/	04-2018 r.		SKALA
Technik	FOOS09			RYSUNKU/
				1:500/100
Opisowni	soł. Genard	21/07/18		NUMER
Completowicz	28/09/18			RYSUNKU/
				2