


MAPA DO CELÓW PROJEKTOWYCH

Oznaczenie kanc. zgłoszenia pracy geodezyjnej		GG-I.6640.453.2019
Miejscowość	identyfikator	Brzezie k. Sulechowa
	nazwa	Sulechów
Obręb ewidencyjny	identyfikator	0002
	nazwa	Brzezie k. Sulechowa
Skala mapy		1:500
Układ współrzędnych	Prostokątnych płaskich	2000
	wysokości	Kronsztadt 86
Oznaczenie granic obszaru, który był przedmiotem aktualizacji		-----
Służebności gruntowe mające wpływ na zagospodarowanie gruntów zlokalizowanych w granicach projektowanej inwestycji		Nie sprawdzano
Kontur użytku gruntowego, który nie jest ujawniony w bazie ewidencji gruntów i budynków		Brak
Uwagi:		
1. Granice działek zostały przeniesione z mapy ewidencyjnej.		
2. Niniejszą mapę opracowano na podstawie istniejącej mapy syt-wys, oraz pomiaru uzupełniającego; sekcja - 5.170.26.02.3.1, 5.170.26.02.3.2, 5.170.26.02.3.3, 5.170.26.02.3.4		
3. Nie wyklucza się istnienia w terenie innych niewykazanych na niniejszej mapie Urządzeń podziemnych, które nie były zgłoszone do inwentaryzacji lub o których brak jest informacji w instytucjach branżowych.		
Data aktualizacji mapy		15.03.2019
Ks. Rob. BGW 80/2019		Sulechów 2019-03-18
BIURO OBSŁUGI INWESTYCJI BGWprojekt 66-100 Sulechów, ul. Handlowa 26 tel./fax 68 321 38 94, bgwprojekt.pl NIP 925-100-82-22, Reg. 9783		mgr inż. Andrzej Żurek GEODETA UPRAWNIONY upr. nr 13711 w zakresie 1,2,4

P.0809.2019.723.6

Przebieg linii i urządzeń technicznych w granicach działki	
Przebieg linii i urządzeń technicznych w granicach działki	STAROSTA ZIELONOGÓRSKI
Nazwa materiału technicznego	Opisat techniczny
Wzrost techniczny materiału technicznego	2013 423
Data wydania	27.03.2019
Natalia Wojsiak Geodeta w Starostwie Powiatowym w Zielonej Górze	

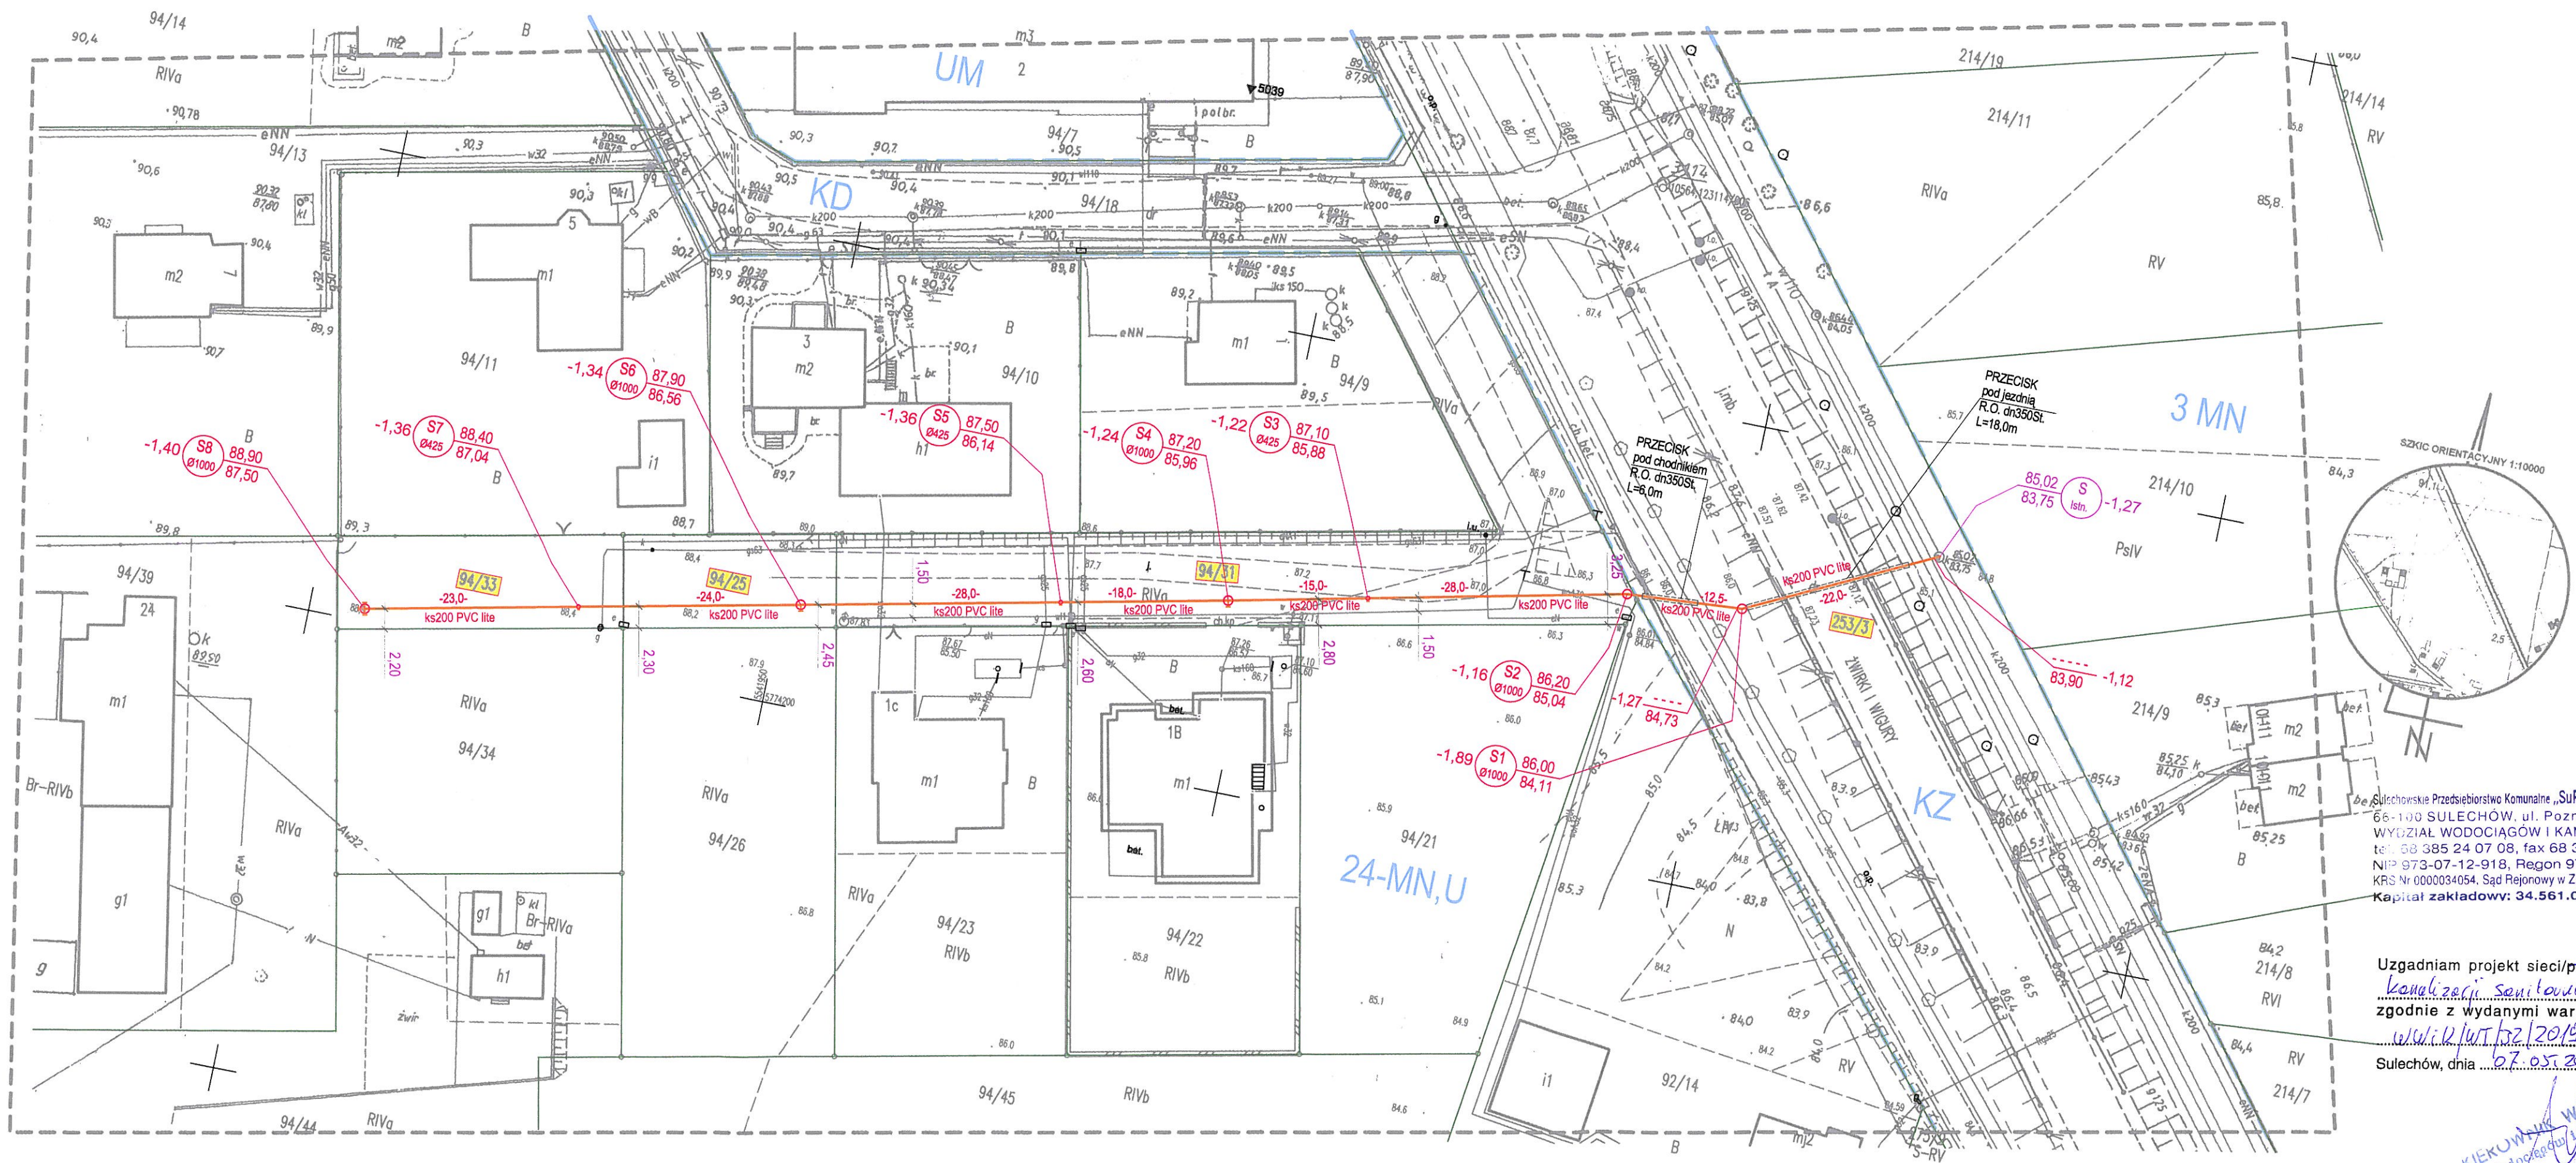

LEGENDA:

[Green line]	granice działek
[Yellow box]	numer działki
[Red dashed line]	granica obrębów
[Blue line]	linie rozgraniczające o różnym sposobie użytkowania wg planu miejscowego nr XXXI/198/2000;

(projektowane wg niniejszej dokumentacji)

[Red line with circle]	ks 200 PVC lite	grawitacyjna sieć kanalizacji sanitarnej z rur PVC-U SN8 lite ø200x5,9mm
[Red circle S1]	S1	studnia wiatzowa dn1000mm
[Red circle S3]	S3	studnia niewiatzowa z PP dn425mm

BIURO OBSŁUGI INWESTYCJI
BGWprojekt
 ul. Handlowa 26
 66-100 Sulechów
 tel.: 68 3213894

Wszelkie prawa autorskie zastrzeżone. Dokumentacja niniejsza nie może być zmieniona, powielona, bez zgody Biura Obsługi Inwestycji "BGWprojekt" w Sulechowie

zamierzenie budowlane – obiekt:
**BUDOWA
 - SIEĆ KANALIZACJI SANITARNEJ**

Adres: obręb 0002 Brzezie k/Sulechowa, ul. A. Mickiewicza, Żwirki i Wigury, dz. nr 94/25; 94/31; 94/33; 253/3; jedn. ewid. 080906_5 gmina Sulechów

Kapitał zakładowy: 34.561.000,00zł

Uzgodniam projekt sieci/przyłącza kanalizacji sanitarnej zgodnie z wydanymi warunkami: www.k.wt.kz.2019
 Sulechów, dnia 27.03.2019

KIEROWNIK WYDZIAŁU
 Wod. opł. i kanalizacji
 Jan Działekiewicz

Tytuł rysunku: PROJEKT ZAGOSPODAROWANIA TERENU

data:	skala:	branża / nr rys.:
04.2019r.	1:500	sanitarna / S1

Poświadczam za zgodność z oryginałem, kopię mapy do celów projektowych.

Projektant: mgr inż. Andrzej Żurek
 upr. bud. LBS/0071/PBS/18
 specj. instalacyjna bez ograniczeń

podpis: