

PZZD.6131.48.2019.ST

DECYZJA

Działając na podstawie art. 39 ust. 1a, 3, 3a, 4, 5, art. 43 oraz art. 2a, ust. 2 Ustawy z dnia 21 marca 1985 r o drogach publicznych (tekst jedn. Dz.U. z 2018r., poz.2068), art. 104 Ustawy z dnia 14 czerwca 1960r Kodeks postępowania administracyjnego (tekst jedn. Dz.U. z 2018r.,poz.2096) a także Uchwały nr 210/2012 Zarządu Powiatu Zielonogórskiego z dnia 13 czerwca 2012r. w sprawie upoważnienia Dyrektora PZZD do załatwiania spraw w imieniu zarządu powiatu – zarządcy dróg powiatowych, po rozpatrzeniu wniosku z dnia 15.04.2019r.i uzupełnieniu dokumentów w dniu 06.05.2019r. (data wpływu):

Pana Andrzeja Żurka przedstawiciela Biura Obsługi Inwestycji BGWprojekt, ul. Handlowa 26, 66-100 Sulechów, działającego z pełnomocnictwa Sulechowskiego Przedsiębiorstwa Komunalnego „SuPeKom” w Sulechowie, dotyczącego zgody na lokalizację projektowanej sieci kanalizacji sanitarnej w pasie drogowym drogi powiatowej nr 1201F (dz. nr ewid. 253/3) ul. Żwirki i Wigury w m. Brzezine k/Sulechowa

zezwalam na lokalizację w/w sieci kanalizacji sanitarnej

oraz wyrażam zgodę na wejście na działkę nr ewid. 253/3 **obręb Brzezine k/Sulechowa** w zakresie objętym projektem w myśl przepisów Prawa budowlanego

na niżej podanych warunkach:

1. W/w sieć kanalizacji sanitarnej zlokalizować zgodnie z przedłożonym planem sytuacyjnym.
2. **Przejście poprzeczne przez drogę powiatową wykonać w rurze ochronnej metodą przecisku pod drogą bez naruszania konstrukcji jezdni**
3. Wykopy zasypać gruntem niewyściżonym GI i zagęszczać warstwami max. 0,5m do momentu uzyskania wartości współczynnika $I_s = 1,0$ zgodnie z normą PN-S-02205 (roboty ziemne).
4. Utrzymanie w/w sieci kanalizacji sanitarnej należy do jej posiadacza.
5. Służba drogowa nie ponosi odpowiedzialności za uszkodzenia urządzeń obcych znajdujących się w pasie drogowym.
6. Informujemy, że w myśl art. 39 ust 3 i art. 40, ust 5 w/w ustawy o drogach publicznych ułożenie urządzeń obcych w pasie drogowym podlega opłacie rocznej.
7. W przypadku gdy budowa, przebudowa lub remont drogi wymagać będzie przełożenia w/w urządzeń koszt tego przełożenia ponosić będzie ich właściciel.
8. Przed przystąpieniem do robót należy uzyskać decyzję zezwalającą na prowadzenie robót w pasie drogowym po przedłożeniu wniosku zgodnie z warunkami podanymi w **Załączniku nr 1** do niniejszej decyzji, stanowiącym jej integralną część (art. 47 ust.4 prawa budowlanego i art.40 ustawy o drogach publicznych).

Uzgodnienie ważne 2 lata

W dalszej korespondencji niniejszej sprawy prosimy powoływać się na nr tego pisma.

UZASADNIENIE

Zgodnie z art.107, § 4 Kodeksu postępowania administracyjnego odstępuje się od uzasadnienia, ponieważ uwzględnia w całości żądanie strony.

POUCZENIE

Od decyzji służy stronom odwołanie do Samorządowego Kolegium Odwoławczego w Zielonej Górze za moim pośrednictwem, w terminie 14 dni od dnia jej doręczenia.

**Z up. ZARZĄDU POWIATU
ZIELONOGÓRSKIEGO**

Agnieszka Stelmasik
Dyrektor Powiatowego
Zielonogórskiego Zarządu Dróg

Otrzymują:

1. Sulechowskie Przedsiębiorstwo Komunalne „SuPeKom” w Sulechowie za pośrednictwem pełnomocnika Pana Andrzeja Żurka przedstawiciela Biura Obsługi Inwestycji BGWprojekt, ul. Handlowa 26, 66-100 Sulechów
2. a/a J.J.

ZAŁĄCZNIK NR 1

do Decyzji nr PZZD.6131.48.2018.ST

Do wydania przez Powiatowy Zielonogórski Zarząd Dróg decyzji zezwalającej na wejście z robotami w pas drogowy należy opracować i dostarczyć materiały zgodnie z wymogami Rozporządzenia Rady Ministrów z dnia 01.06.2004r. (Dz.U. z 2016r., poz.1264), oraz Rozporządzenia Ministra Infrastruktury z dnia 23 września 2003r. w sprawie szczegółowych warunków zarządzania ruchem na drogach oraz wykonania nadzoru nad tym zarządzeniem (Dz. U. Nr 177, poz. 1729):

1. Wniosek o wydanie zezwolenia na zajęcie pasa drogowego powinien zawierać:

- imię i nazwisko oraz adres lub nazwę i siedzibę podmiotu występującego o zajęcie pasa drogowego;
- cel zajęcia pasa drogowego;
- lokalizację i powierzchnię zajętego pasa drogowego
- planowany okres zajęcia pasa drogowego.

2. Do wniosku należy załączyć:

- szczegółowy plan sytuacyjny w skali 1:1 000 lub 1:500, z zaznaczeniem granic z podaniem wymiarów planowanej powierzchni zajęcia pasa drogowego,
- zatwierdzony projekt organizacji ruchu, jeżeli zajęcie pasa drogowego wpływa na ruch drogowy lub ogranicza widoczność na drodze albo powoduje wprowadzenie zmian w istniejącej organizacji ruchu pojazdów lub pieszych.

3. Projekt organizacji ruchu związany z robotami prowadzonymi w pasie drogowym powinien określać sposób zabezpieczenia tych robót zgodnie z wymogami bezpieczeństwa ruchu drogowego.


4. W przypadku zajęcia pasa drogowego w celu prowadzenia robót do wniosku, o którym mowa w ust. 1, należy dołączyć dodatkowo:

- ogólny plan orientacyjny w skali 1:10 000 lub 1:25 000 z zaznaczeniem zajmowanego odcinka pasa drogowego oraz informację o sposobie zabezpieczenia robót, jeżeli nie jest wymagany projekt organizacji ruchu;

MAPA DO CELÓW PROJEKTOWYCH

Oznaczenie kanc. zgłoszenia pracy geodezyjnej		GG-1.6640.453.2019
Miejscowość	identyfikator	Brzezie k. Sulechowa
Jednostka ewidencyjna	numer	080906_5
	nazwa	Sulechów
Obręb ewidencyjny	identyfikator	0002
	nazwa	Brzezie k. Sulechowa
Skala mapy	1:500	
Układ współrzędnych	Prostokątnych płaskich	2000
	wysokości	Kronsztadt 86
Oznaczenie granic obszaru, który był przedmiotem aktualizacji		
Służebności gruntowe mające wpływ na zagospodarowanie gruntów zlokalizowanych w granicach projektowanej inwestycji		
Nie sprawdzano		
Kontur użytku gruntowego, który nie jest ujawniony w bazie ewidencji gruntów i budynków		
Brak		
Uwagi:		
1. Granice działek zostały przeniesione z mapy ewidencyjnej.		
2. Niniejszą mapę opracowano na podstawie istniejącej mapy syt-wys, oraz pomiaru uzupełniającego; sekcja - 5.170.26.02.3.1, 5.170.26.02.3.2, 5.170.26.02.3.3, 5.170.26.02.3.4		
3. Nie wyklucza się istnienia w terenie innych niewykazanych na niniejszej mapie Urzędzeń podziemnych, które nie były zgłoszone do inwentaryzacji lub o których brak jest informacji w instytucjach branżowych.		
Data aktualizacji mapy	15.03.2019	
Ks. Rob. BGW 80/2019	Sulechów 2019-03-18	
BIURO OBSŁUGI INWESTYCJI BGWprojekt 66-100 Sulechów, ul. Handlowa 26 tel./fax 68 321 38 94, bgwprojekt.pl NIP 925-160-82-22 Reg. 9783		
mgr inż. Andrzej Żurek GEODETA UPRAWNIONY upr. nr 13711 w zakresie 1,2,4		

P.0809.2019.723.6
 STANISŁAW ZIELIŃSKI
 Opłata kaducza
 2013.423
 27.03.2019
 Natalia Wojtaśiak
 Geodeta
 w Starostwie Powiatowym
 w Zielonej Górze

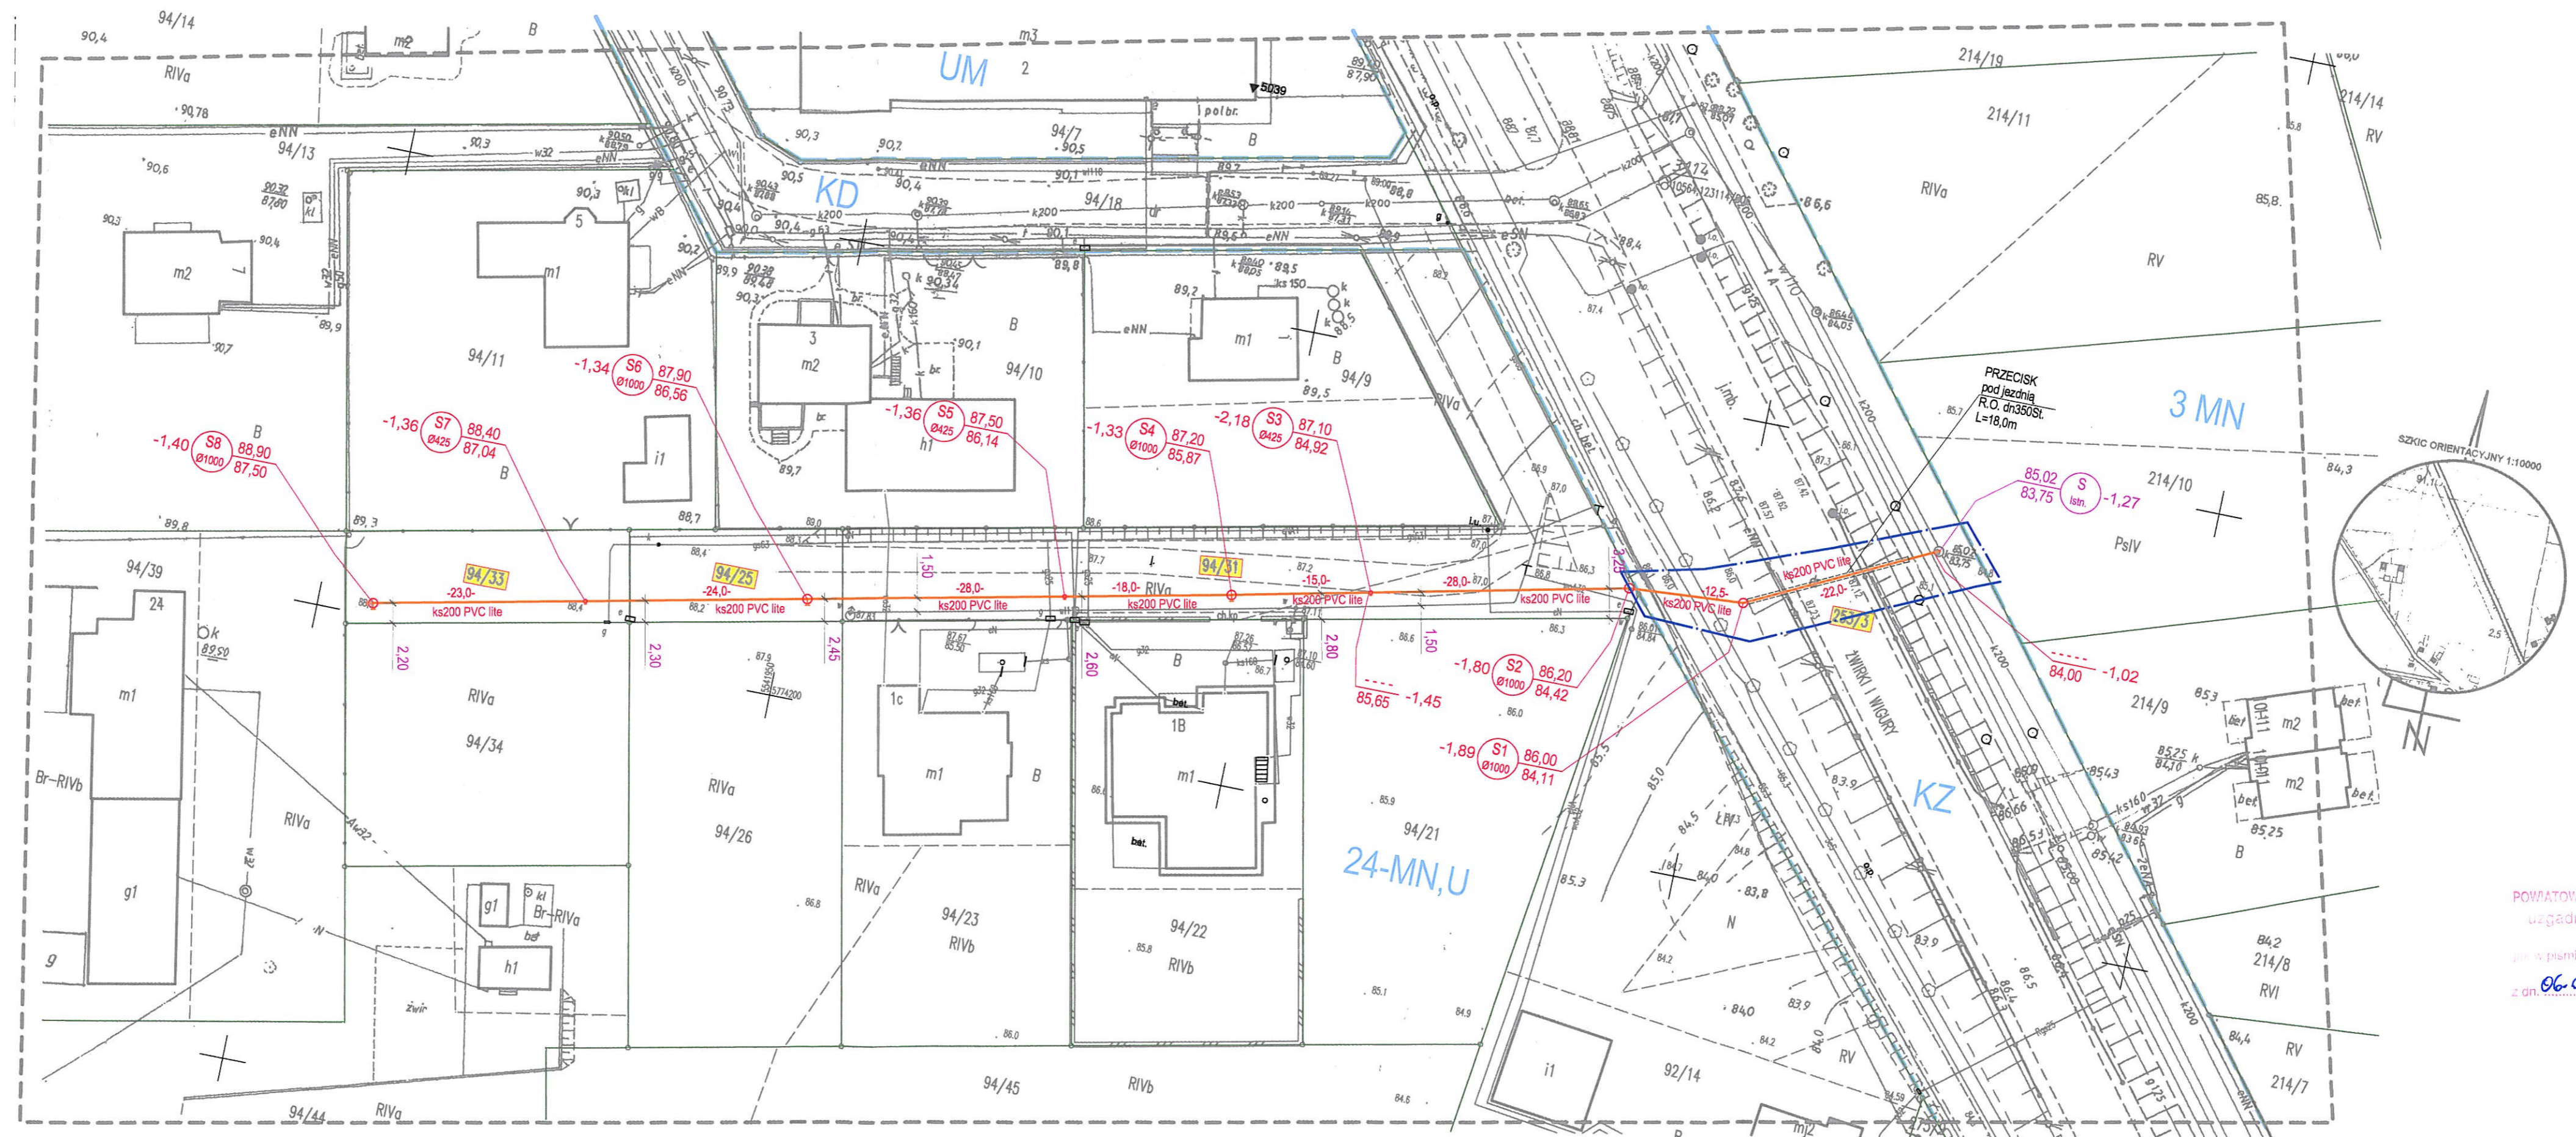

LEGENDA:

	granice działek
	numer działki
	granica obrębów
	linie rozgraniczające o różnym sposobie użytkowania wg planu miejscowego nr XXXI/198/2000;

(projektowane wg niniejszej dokumentacji)

	grawitacyjna sieć kanalizacji sanitarnej z rur PVC-U S18 lite Ø200x5,9mm
	studnia wjazdowa dn1000mm
	studnia niewjazdowa z PP dn425mm

BIURO OBSŁUGI INWESTYCJI BGWprojekt ul. Handlowa 26 66-100 Sulechów tel.: 68 3213894			
Wszystkie prawa autorskie zastrzeżone. Dokumentacja niniejsza nie może być zmieniana, powielana, bez zgody Biura Obsługi Inwestycji "BGWprojekt" w Sulechowie.			
zamierzenie budowlane – obiekt: BUDOWA - SIEĆ KANALIZACJI SANITARNEJ			
Adres: obręb 0002 Brzezie k/Sulechowa, ul. A. Mickiewicza, Żwirki i Wigury, dz. nr 94/25; 94/31; 94/33; 253/3; jedn. ewid. 080906_5 gmina Sulechów			
Tytuł rysunku: PROJEKT ZAGOSPODAROWANIA TERENU			
data:	skala:	branża / nr rys.:	
04.2019r.	1:500	sanitarna / S1	
Poświadczam za zgodność z oryginałem, kopię mapy do celów projektowych.			
Projektant:	mgr inż. Andrzej Żurek upr. bud. LBS/0071/PBS/18 specj. instalacyjna bez ograniczeń		podpis:

PVC Ø200 Projektowana sieć kanalizacji sanitarnej
 Linie rozgraniczające teren inwestycji (tereny należące do Zarządu Dróg Powiatowych, dz. nr 253/3;)
 obręb 0002 Brzezie k/Sulechowa, ul. Żwirki i Wigury skala 1:500