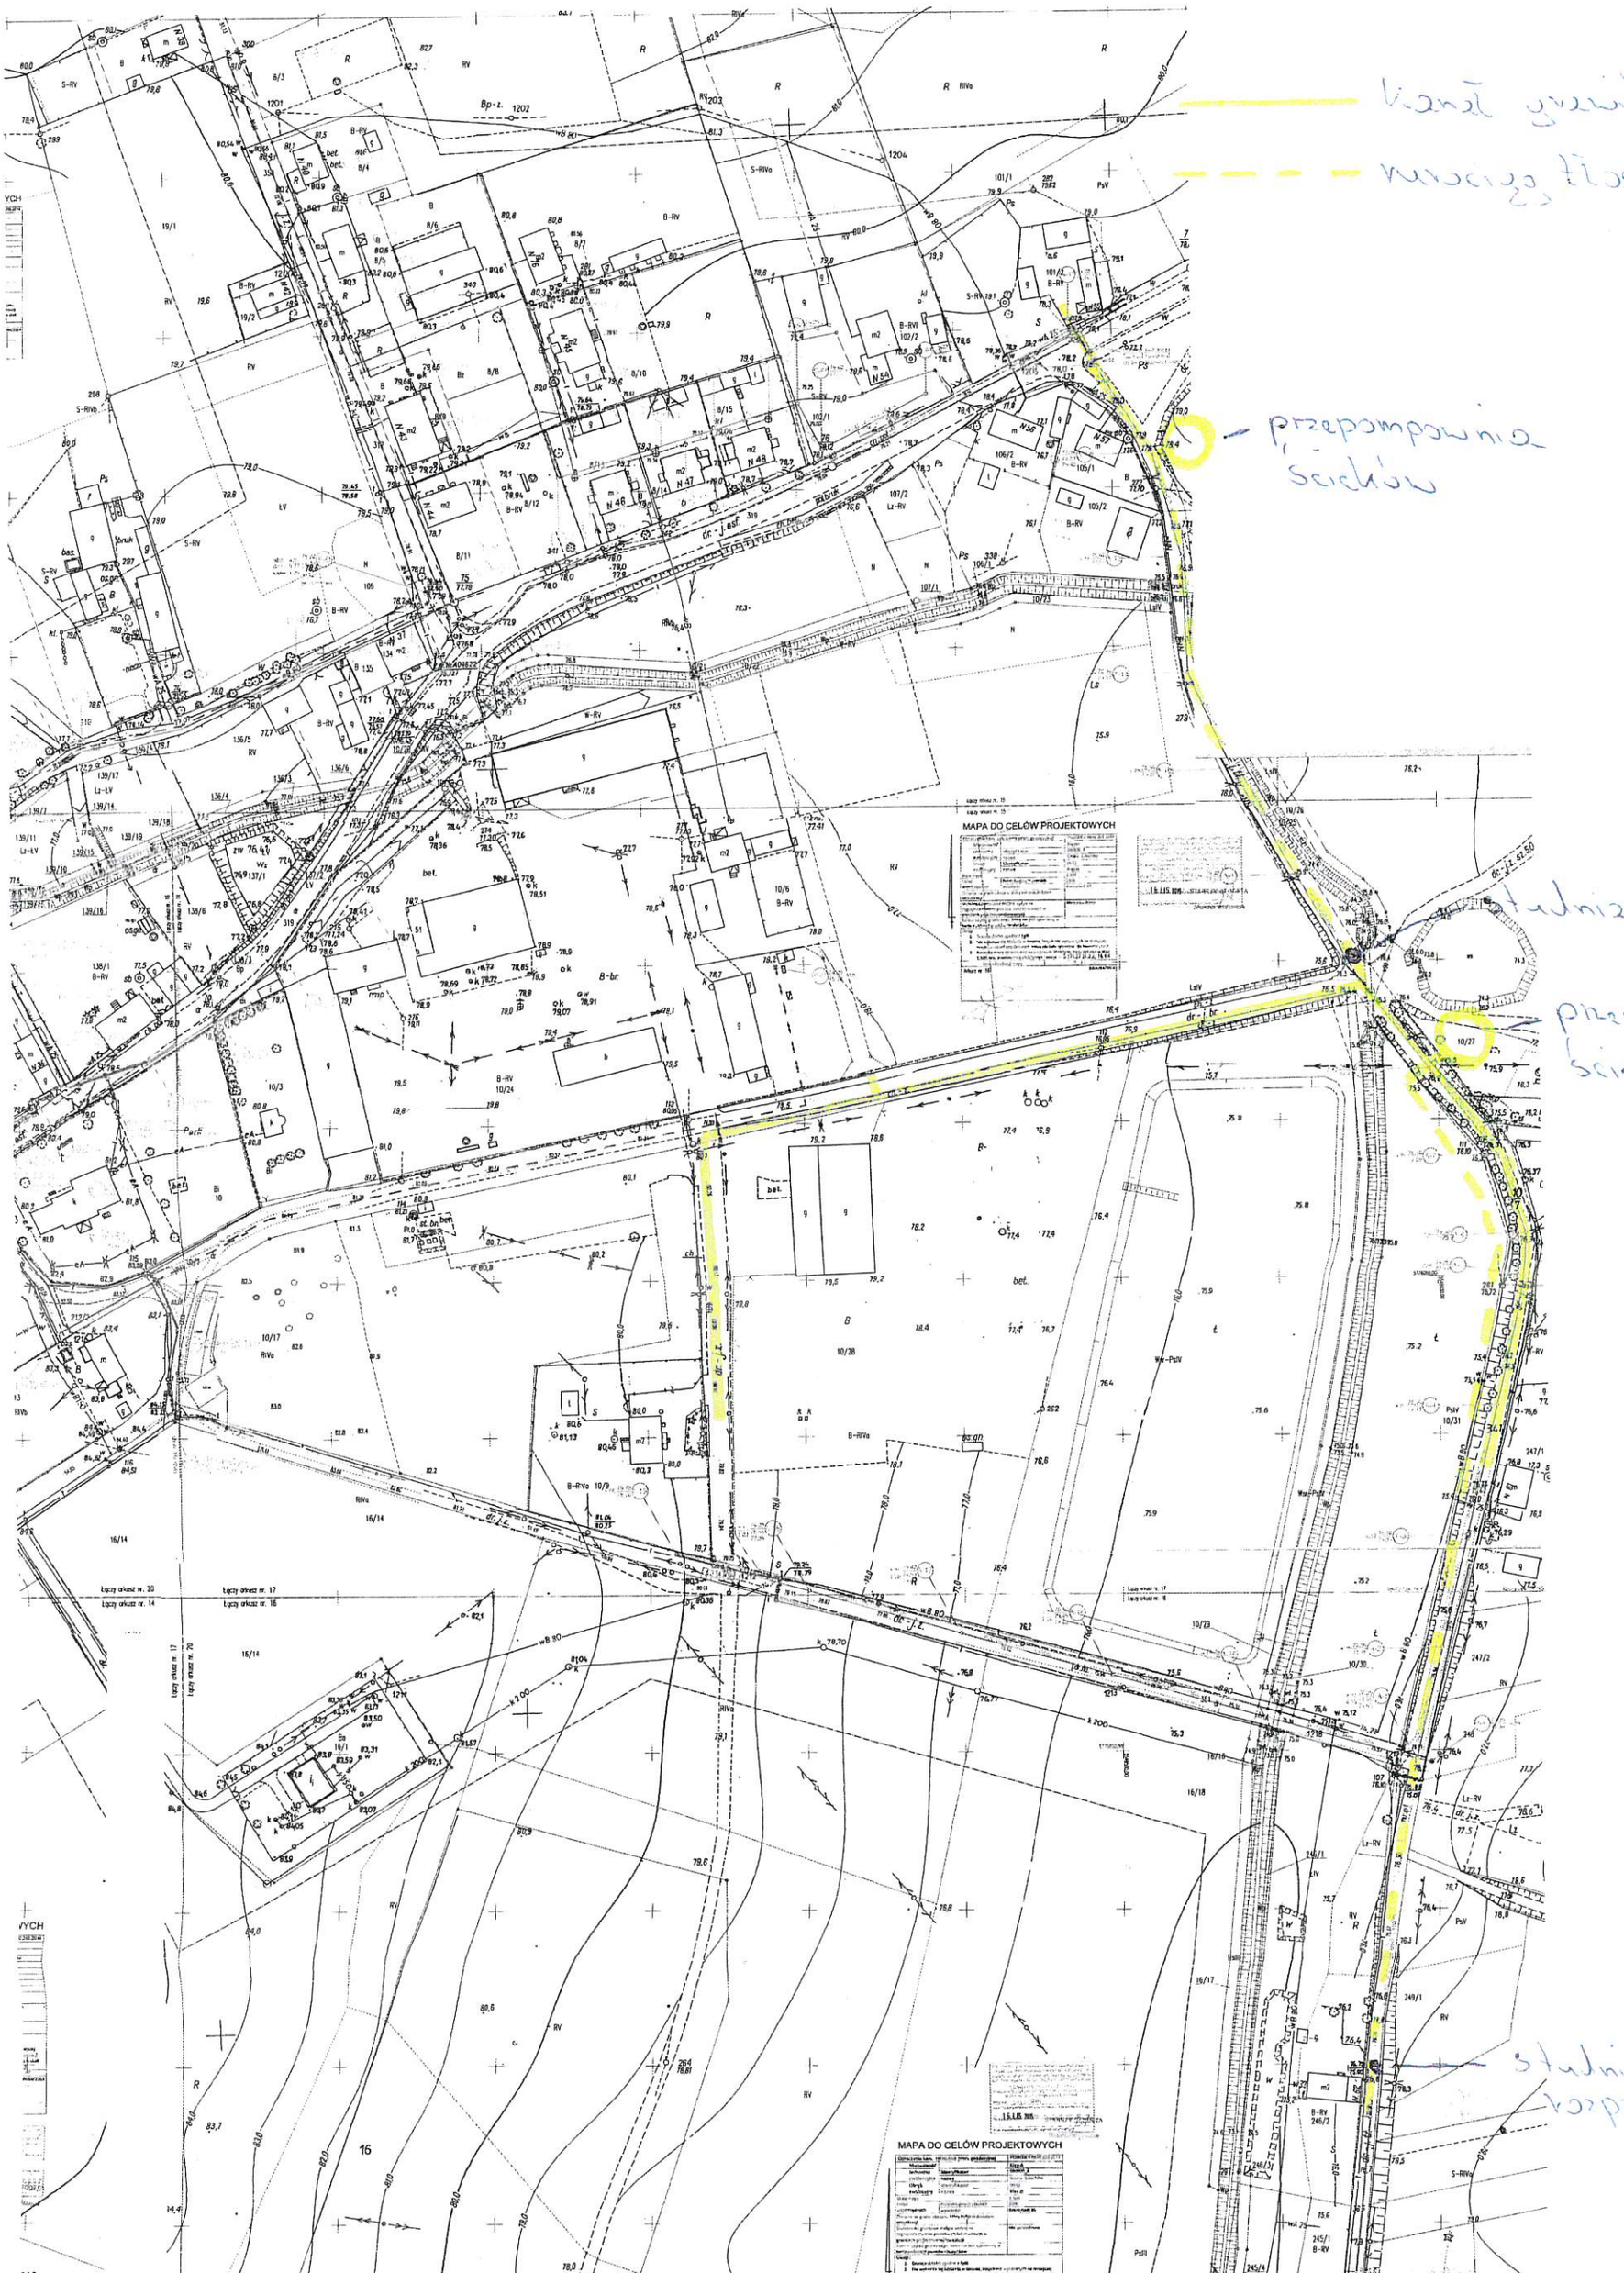

kanał grawi
rurociąg tło
przepompownia ścieków
studnia
przep
ście
studni
rozp
MAPA DO CELÓW PROJEKTOWYCH
MAPA DO CELÓW PROJEKTOWYCH