


Załącznik nr 3

Tr 65/3

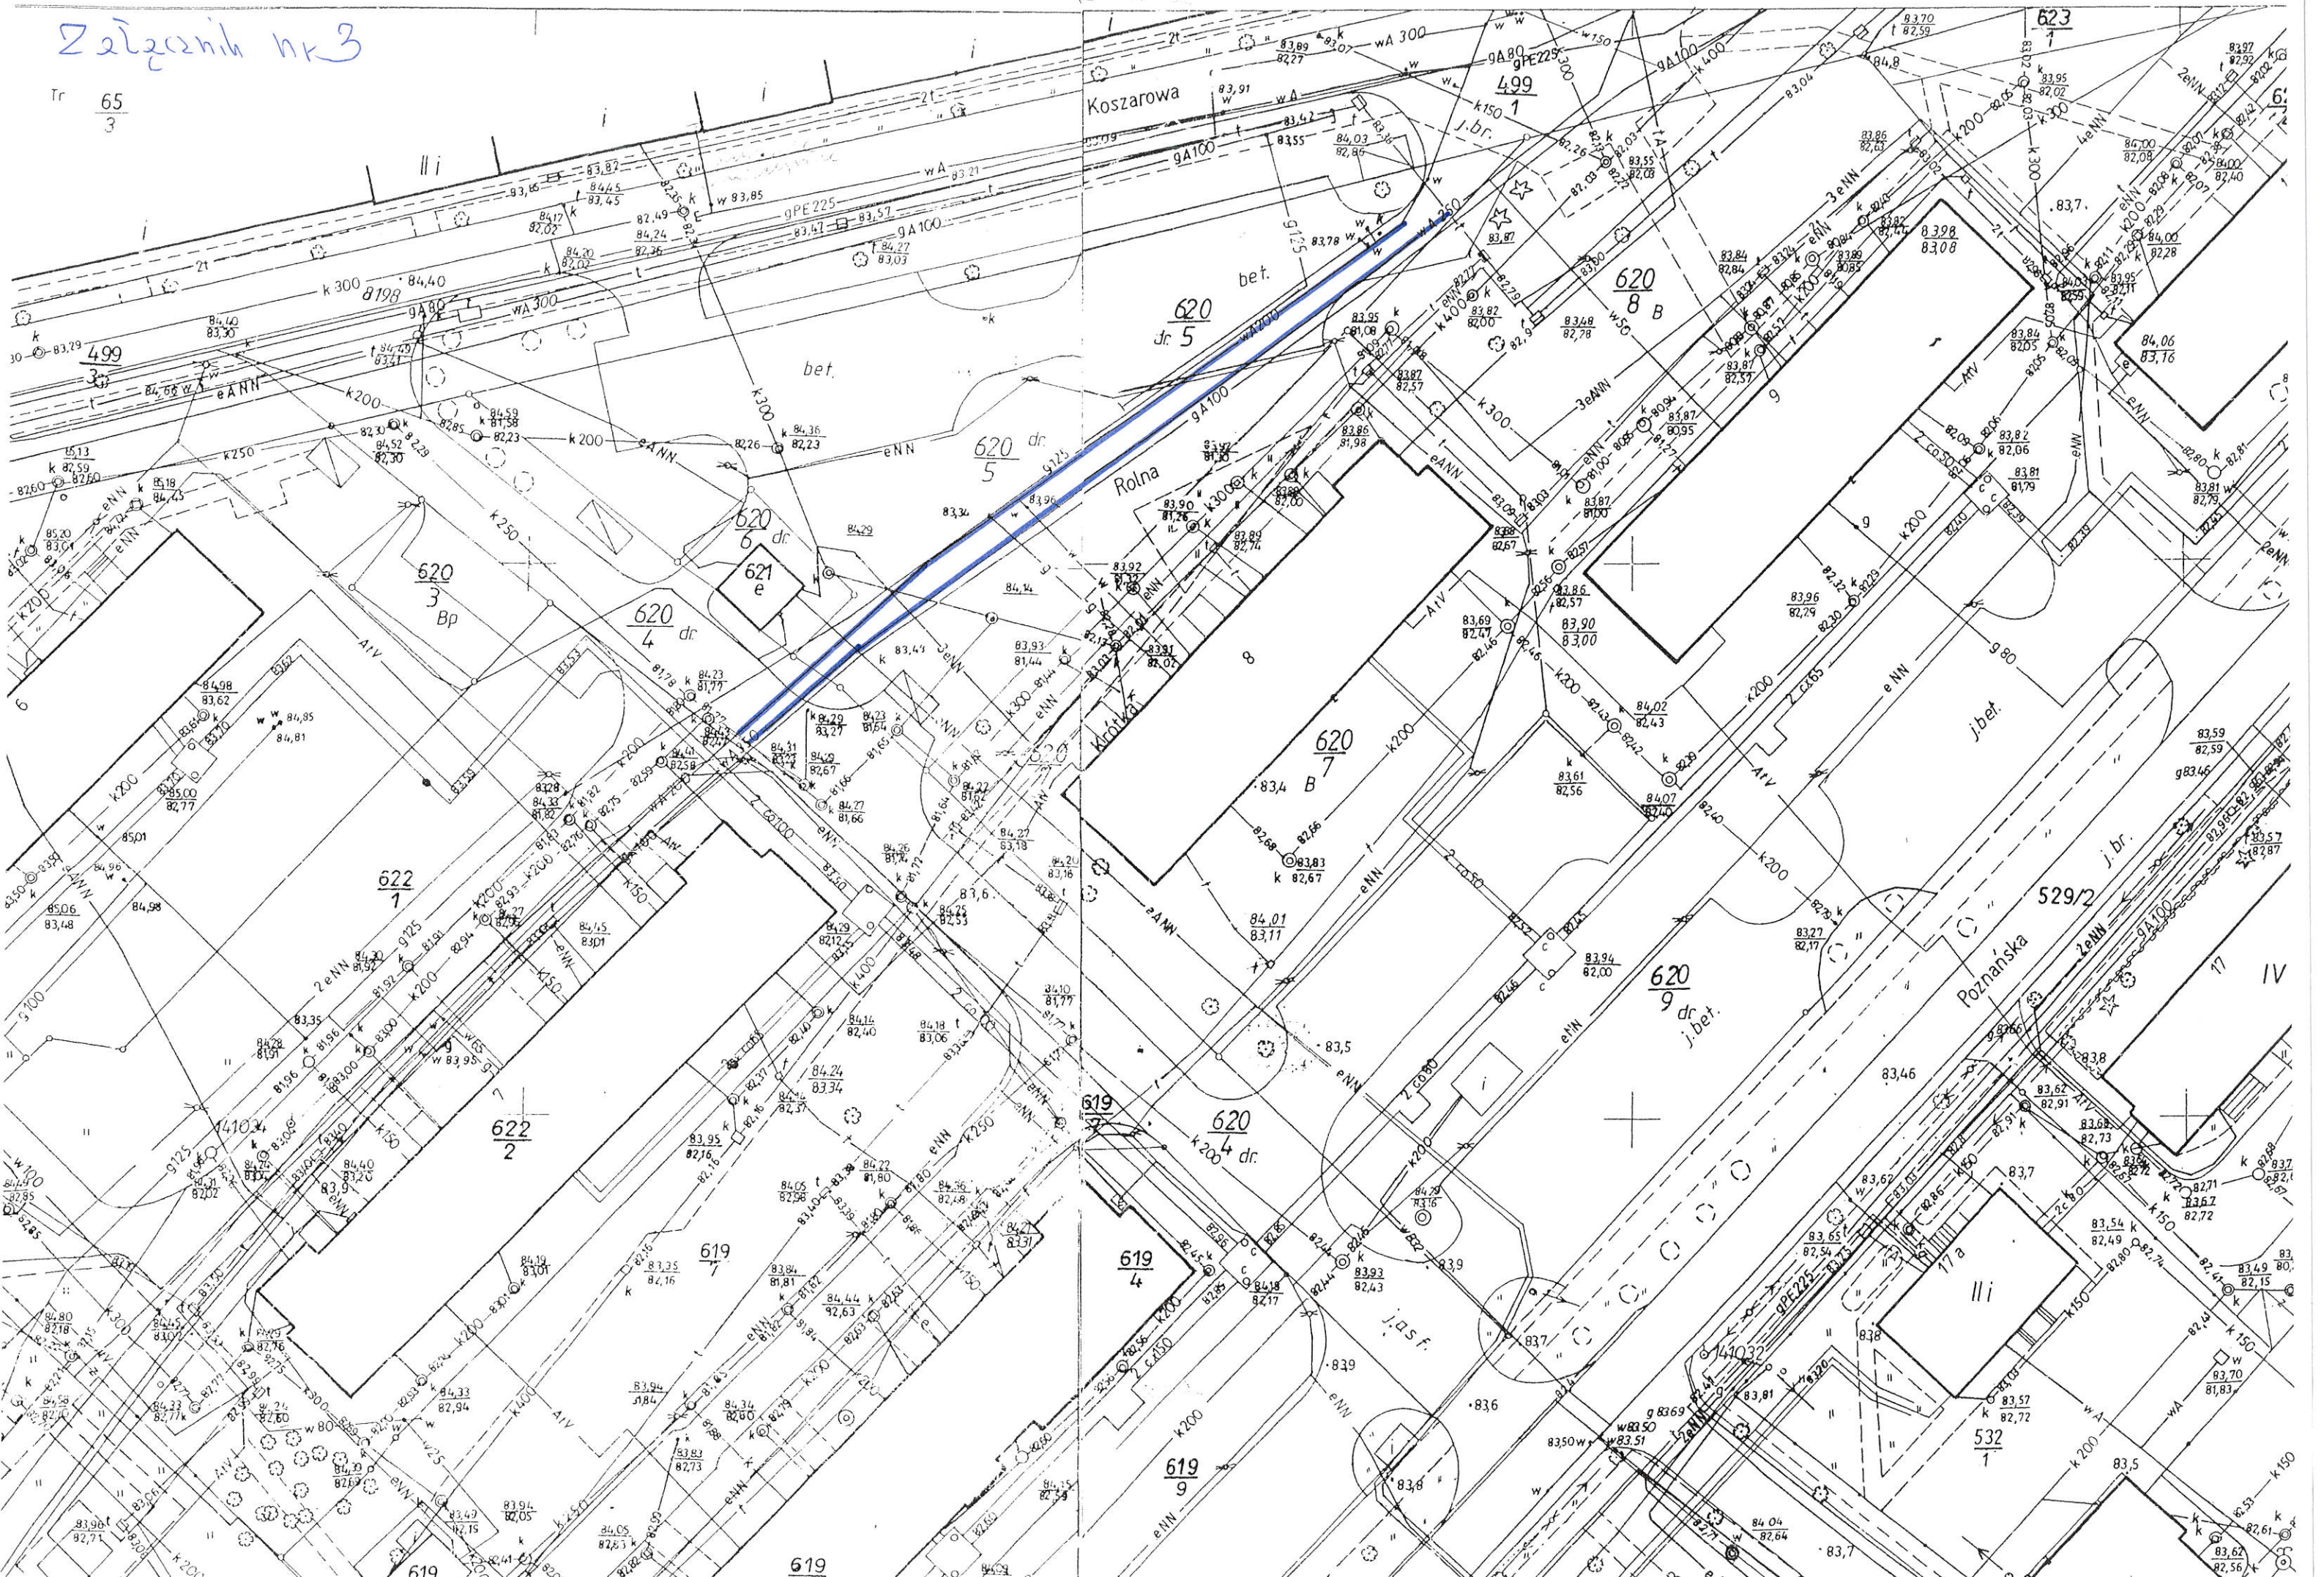

Koszarowa

Rolna

Krzywka

Poznańska 529/2

619 4

619 9

620 dr 5

620 dr 5

620 B 7

620 dr j.bet.

622 1

622 2

620 3 Bp

620 4 dr

620 6 dr

621 e

620 8 B

623 7

529/2

532 7

bet.










































































































































































































